

ОПИСАНИЕ МЕСТОПОЛОЖЕНИЯ ГРАНИЦ

публичного сервитута Воздушная линия от БКТП-142

(наименование объекта, местоположение границ которого описано)


Раздел 1

Сведения об объекте

Сведения об объекте		
№ п/п	Характеристики объекта	Описание характеристик
1	2	3
1	Местоположение объекта	Воронежская область г.Воронеж ул.Беговая д.57т
2	Площадь объекта +/- величина погрешности определения площади (Р +/- Дельта Р)	3852 м2 +/-12 м2
3	Иные характеристики объекта	Публичный сервитут для использования земельных участков в целях эксплуатации объекта энергетики местного значения – инженерного сооружения Воздушная линия от БКТП-142 сроком действия 49 лет в интересах Акционерного общества ” ВОРОНЕЖСКАЯ ГОРЭЛЕКТРОСЕТЬ ”

Местоположение публичного сервитута: Воронежская область г.Воронеж ул.Беговая д.57г			
Система координат		МСК-36, зона 1	
Метод определения координат		Геодезический	
Обозначение характерных точек границ публичного сервитута	Координаты, м		
	Х	У	Средняя квадратическая погрешность положения характерных точек (Mt), м
1	2	3	4
1	517143.80	1298659.75	0.10
2	517143.91	1298661.70	0.10
3	517141.40	1298674.99	0.10
4	517141.90	1298676.77	0.10
5	517141.02	1298678.41	0.10
6	517124.95	1298692.01	0.10
7	517126.77	1298710.38	0.10
8	517127.91	1298735.05	0.10
9	517152.76	1298748.08	0.10
10	517153.83	1298749.61	0.10
11	517153.55	1298751.43	0.10
12	517146.54	1298763.43	0.10
13	517135.58	1298783.22	0.10
14	517137.06	1298802.54	0.10
15	517138.14	1298812.92	0.10
16	517141.99	1298855.44	0.10
17	517145.23	1298897.15	0.10
18	517147.88	1298924.52	0.10
19	517149.77	1298948.78	0.10
20	517179.62	1298945.89	0.10
21	517212.72	1298943.13	0.10
22	517208.88	1298896.73	0.10
23	517206.29	1298857.82	0.10
24	517202.20	1298812.74	0.10
25	517202.90	1298810.76	0.10
26	517204.59	1298810.01	0.10
27	517206.34	1298810.63	0.10
28	517207.18	1298812.28	0.10
29	517211.27	1298857.42	0.10
30	517213.86	1298896.35	0.10
31	517217.91	1298945.22	0.10
32	517221.14	1298987.02	0.10
33	517224.80	1299028.58	0.10
34	517224.10	1299030.55	0.10
35	517222.40	1299031.30	0.10
36	517220.65	1299030.67	0.10
37	517219.82	1299029.02	0.10
38	517216.16	1298987.43	0.10
39	517213.12	1298948.11	0.10
40	517180.07	1298950.87	0.10
41	517150.18	1298953.77	0.10
42	517155.04	1299009.82	0.10
43	517158.59	1299049.81	0.10
44	517161.73	1299089.06	0.10
45	517161.01	1299091.02	0.10
46	517159.31	1299091.76	0.10
47	517157.57	1299091.12	0.10
48	517156.75	1299089.46	0.10
49	517153.61	1299050.23	0.10
50	517150.06	1299010.26	0.10
51	517145.20	1298954.22	0.10
52	517110.21	1298957.16	0.10
53	517108.74	1298956.83	0.10
54	517107.60	1298955.37	0.10
55	517108.13	1298953.01	0.10
56	517109.79	1298952.18	0.10
57	517144.80	1298949.24	0.10
58	517142.90	1298924.95	0.10
59	517140.25	1298897.58	0.10

1	2	3	4
60	517137.01	1298855.86	0.10
61	517133.16	1298813.41	0.10
62	517132.08	1298802.99	0.10
63	517130.84	1298781.45	0.10
64	517142.19	1298760.96	0.10
65	517147.91	1298751.17	0.10
66	517123.75	1298738.39	0.10
67	517122.98	1298736.71	0.10
68	517121.77	1298710.67	0.10
69	517119.91	1298690.31	0.10
70	517120.72	1298689.04	0.10
71	517138.96	1298674.06	0.10
72	517141.93	1298661.42	0.10
73	517142.30	1298658.97	0.10
1	517143.80	1298659.75	0.10

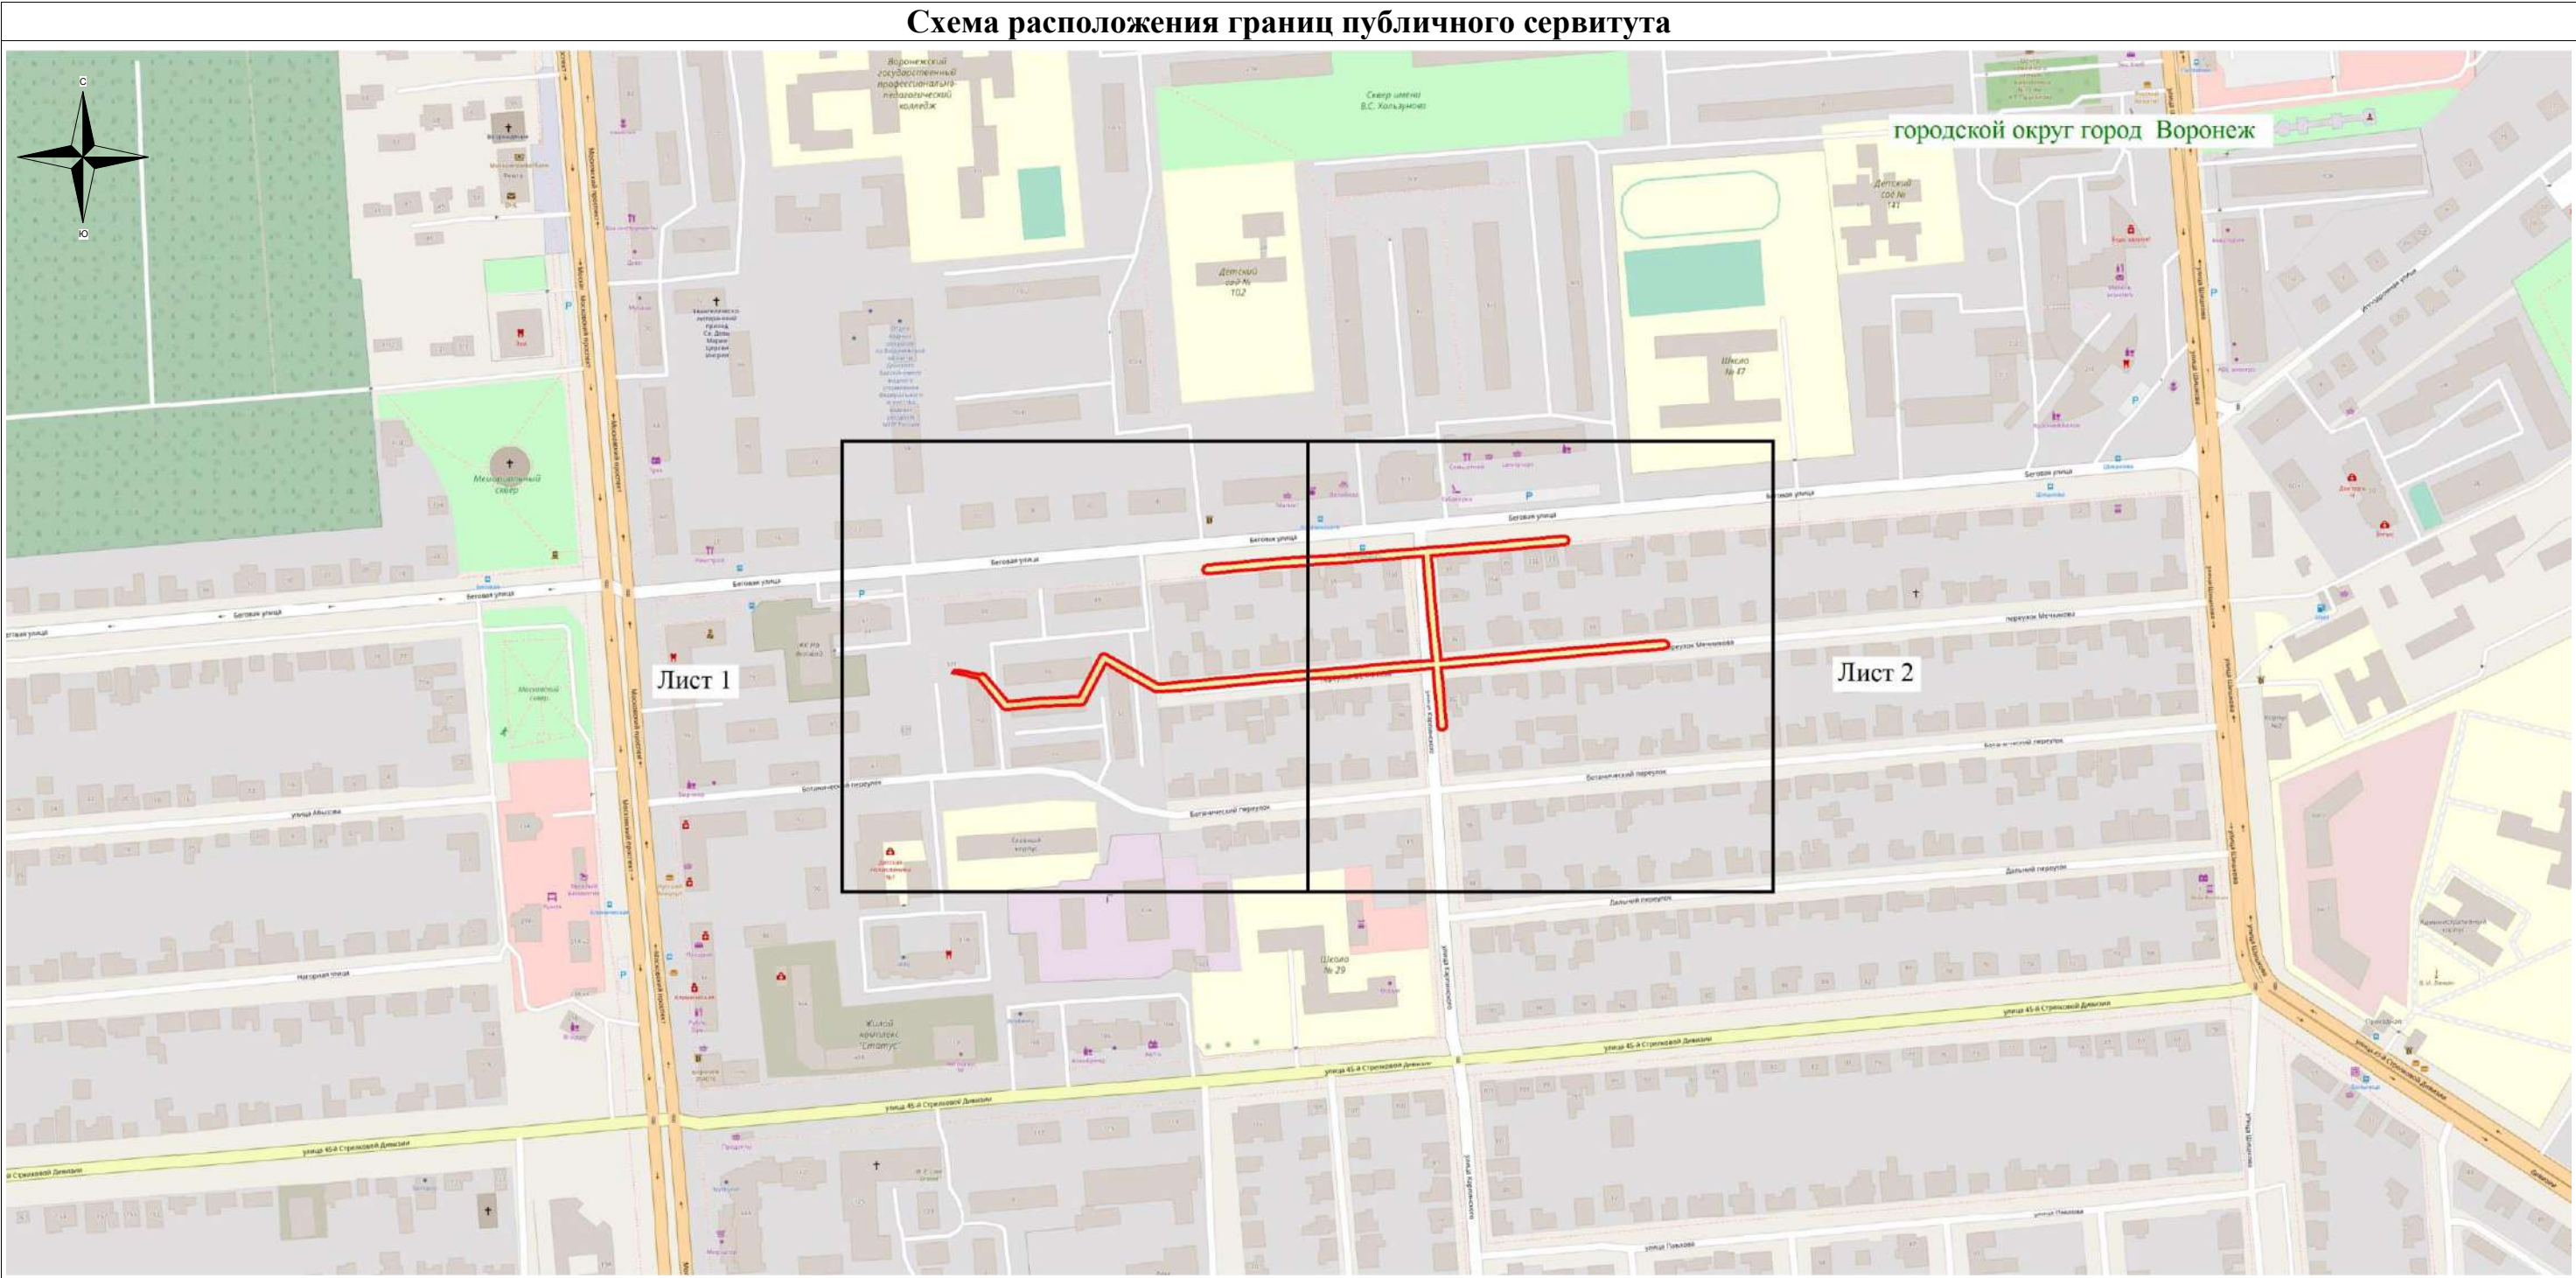


Используемые условные знаки и обозначения:
— - обозначение границы публичного сервитута
Городской округ город Воронеж - наименование муниципального образования

Масштаб 1:4000

Руководитель управления
имущественных и земельных отношений

Схема расположения границ публичного сервитута

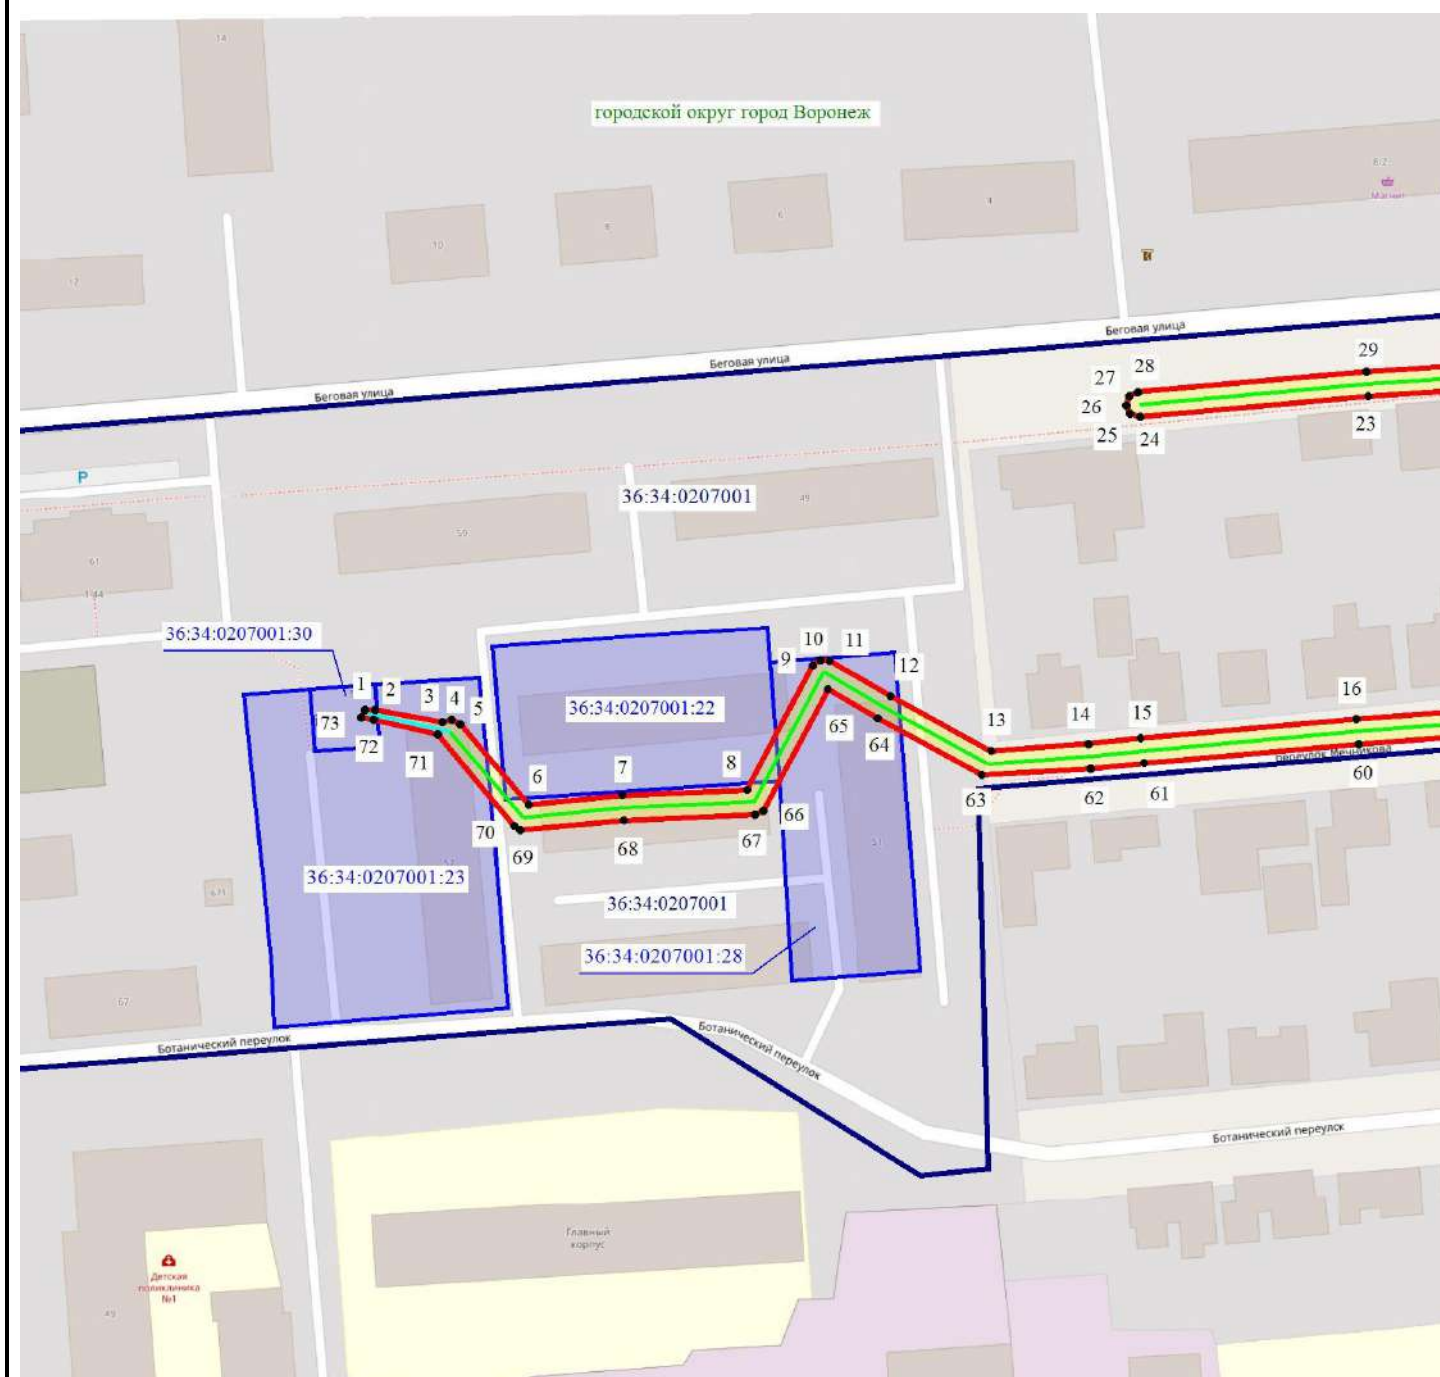

Масштаб 1: 1500

Используемые условные знаки и обозначения:

- - обозначение границы кадастрового квартала по сведениям ЕГРН
- - обозначение границы земельного участка по сведениям ЕГРН
- - обозначение границы публичного сервитута
- - обозначение объекта электросетевого хозяйства
- обозначение границы охранной зоны
- 2 - обозначение характерной точки публичного сервитута
- 36:34:0000000** — обозначение номера кадастрового квартала
- 36:34:100014:525** — обозначение номера земельного участка
- Городской округ город Воронеж** - обозначение муниципального образования


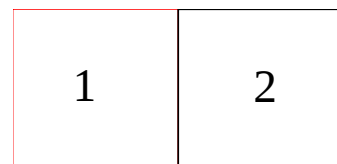


Схема расположения границ публичного сервитута

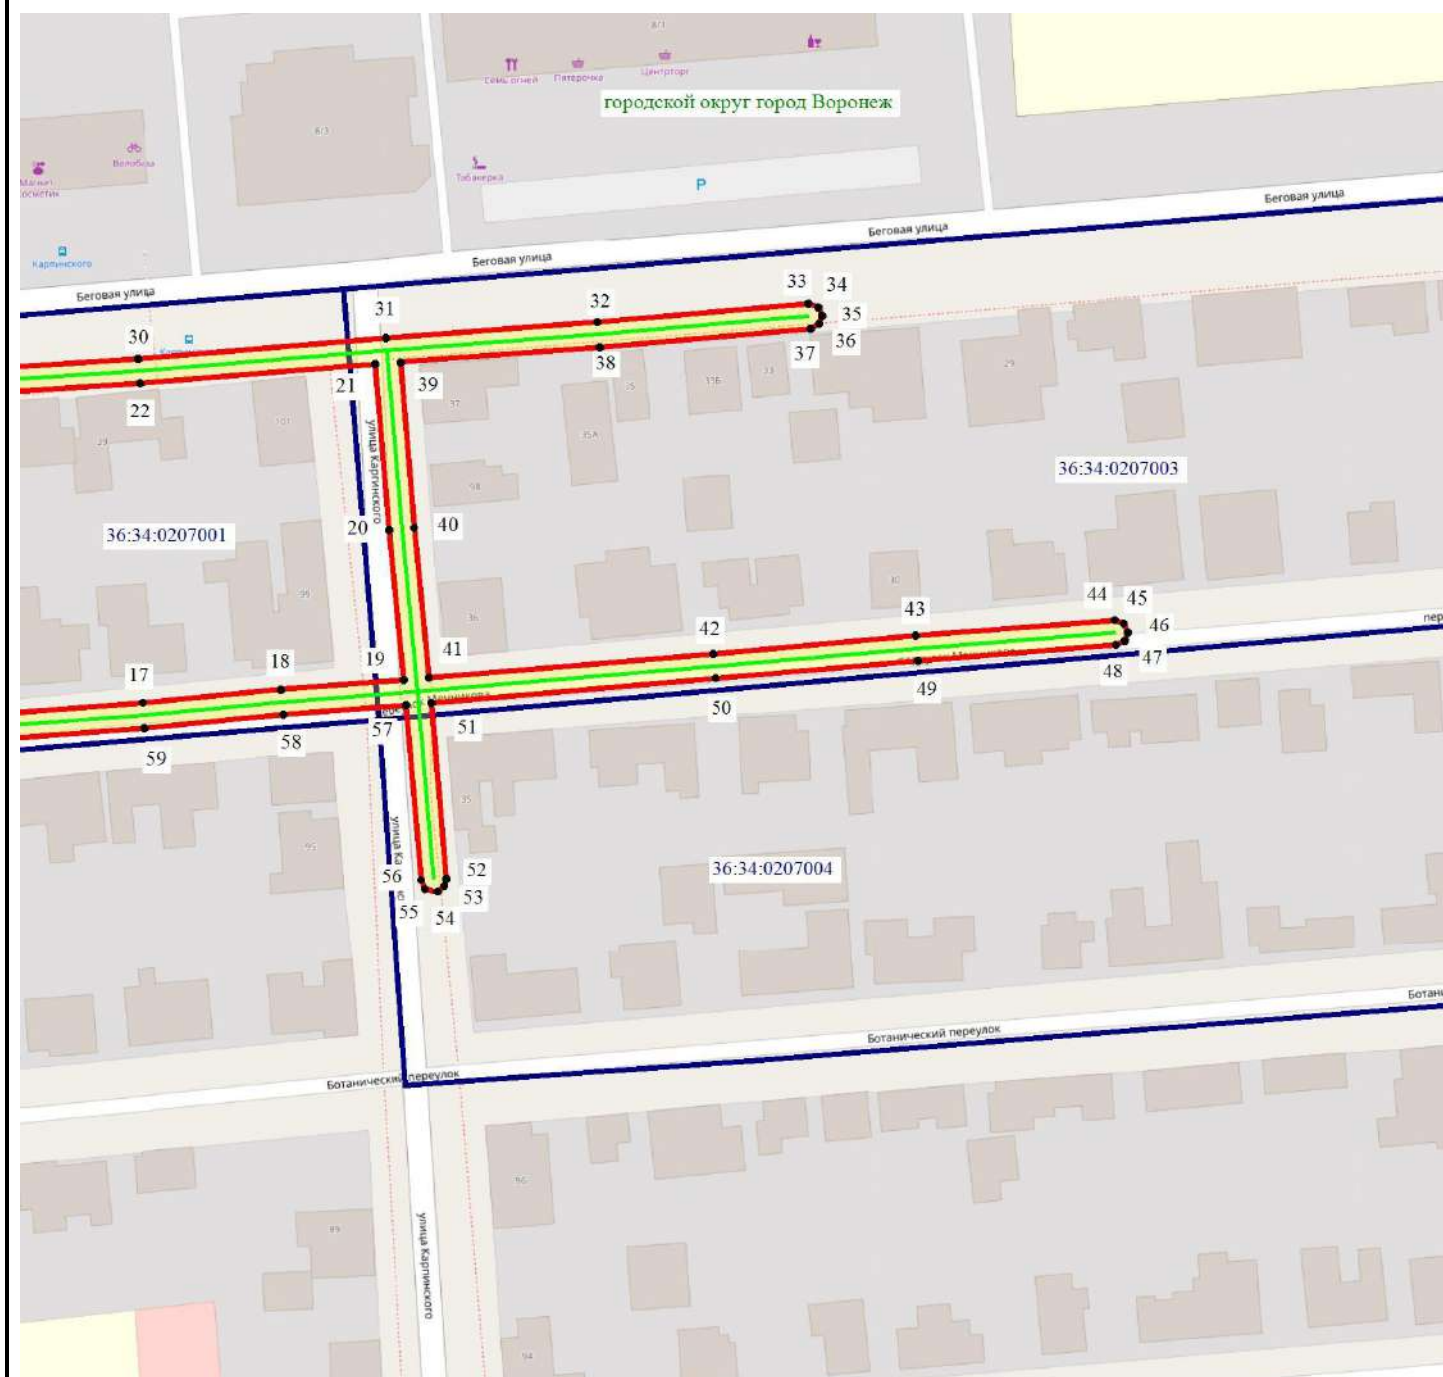

Масштаб 1: 1500

Используемые условные знаки и обозначения:

- - обозначение границы кадастрового квартала по сведениям ЕГРН
- - обозначение границы земельного участка по сведениям ЕГРН
- - обозначение границы публичного сервитута
- - обозначение объекта электросетевого хозяйства
- обозначение границы охранной зоны
- 2 - обозначение характерной точки публичного сервитута

36:34:0000000 — обозначение номера кадастрового квартала

36:34:100014:525 — обозначение номера земельного участка

Городской округ город Воронеж - обозначение муниципального образования

1	2
---	---