

ОПИСАНИЕ МЕСТОПОЛОЖЕНИЯ ГРАНИЦ

публичного сервитута **Кабельная линия БКТП-1541-ТП-546 КЛ-6кВ**

(наименование объекта, местоположение границ которого описано)

Раздел 1

Сведения об объекте

Сведения об объекте		
№ п/п	Характеристики объекта	Описание характеристик
1	2	3
1	Местоположение объекта	Воронежская область, г.Воронеж, ул.Федоровского, 2 - п. Сомово, 50-летия Советской Власти, 125г
2	Площадь объекта +/- величина погрешности определения площади (Р +/- Дельта Р)	1282 м2 +/-7 м2
3	Иные характеристики объекта	Публичный сервитут для использования земельных участков в целях эксплуатации объекта энергетики местного значения – инженерного сооружения Кабельная линия БКТП-1541-ТП-546 КЛ-6кВ сроком действия 49 лет в интересах Акционерного общества ” ВОРОНЕЖСКАЯ ГОРЭЛЕКТРОСЕТЬ ”


Местоположение публичного сервитута: Воронежская область, г.Воронеж, ул.Федоровского, 2 - п. Сомово, 50-летия Советской Власти, 125г

Система координат МСК-36, зона 1



Метод определения координат Геодезический

Обозначение характерных точек границ публичного сервитута	Координаты, м		
	X	Y	Средняя квадратическая погрешность положения характерных точек (Mt), м
1	2	3	4
1	522574.89	1308767.86	0.10
2	522574.19	1308768.04	0.10
3	522573.51	1308767.66	0.10
4	522573.32	1308766.90	0.10
5	522573.73	1308766.24	0.10
6	522580.32	1308761.55	0.10
7	522534.72	1308695.23	0.10
8	522501.60	1308719.01	0.10
9	522476.62	1308738.43	0.10
10	522441.33	1308761.02	0.10
11	522463.22	1308808.50	0.10
12	522497.77	1308876.78	0.10
13	522519.85	1308929.79	0.10
14	522525.74	1308967.70	0.10
15	522549.32	1309107.40	0.10
16	522549.18	1309108.09	0.10
17	522548.55	1309108.55	0.10
18	522487.51	1309122.30	0.10
19	522486.74	1309122.16	0.10
20	522486.27	1309121.30	0.10
21	522486.40	1309120.59	0.10
22	522487.03	1309120.13	0.10
23	522547.18	1309106.80	0.10
24	522523.76	1308968.02	0.10
25	522517.89	1308930.19	0.10
26	522495.96	1308877.60	0.10
27	522461.40	1308809.34	0.10
28	522439.15	1308761.07	0.10
29	522439.52	1308759.81	0.10
30	522475.51	1308736.77	0.10
31	522500.41	1308717.41	0.10
32	522534.39	1308693.02	0.10
33	522535.14	1308692.84	0.10
34	522535.79	1308693.26	0.10
35	522582.52	1308761.22	0.10
36	522582.69	1308761.94	0.10
37	522582.28	1308762.60	0.10
1	522574.89	1308767.86	0.10

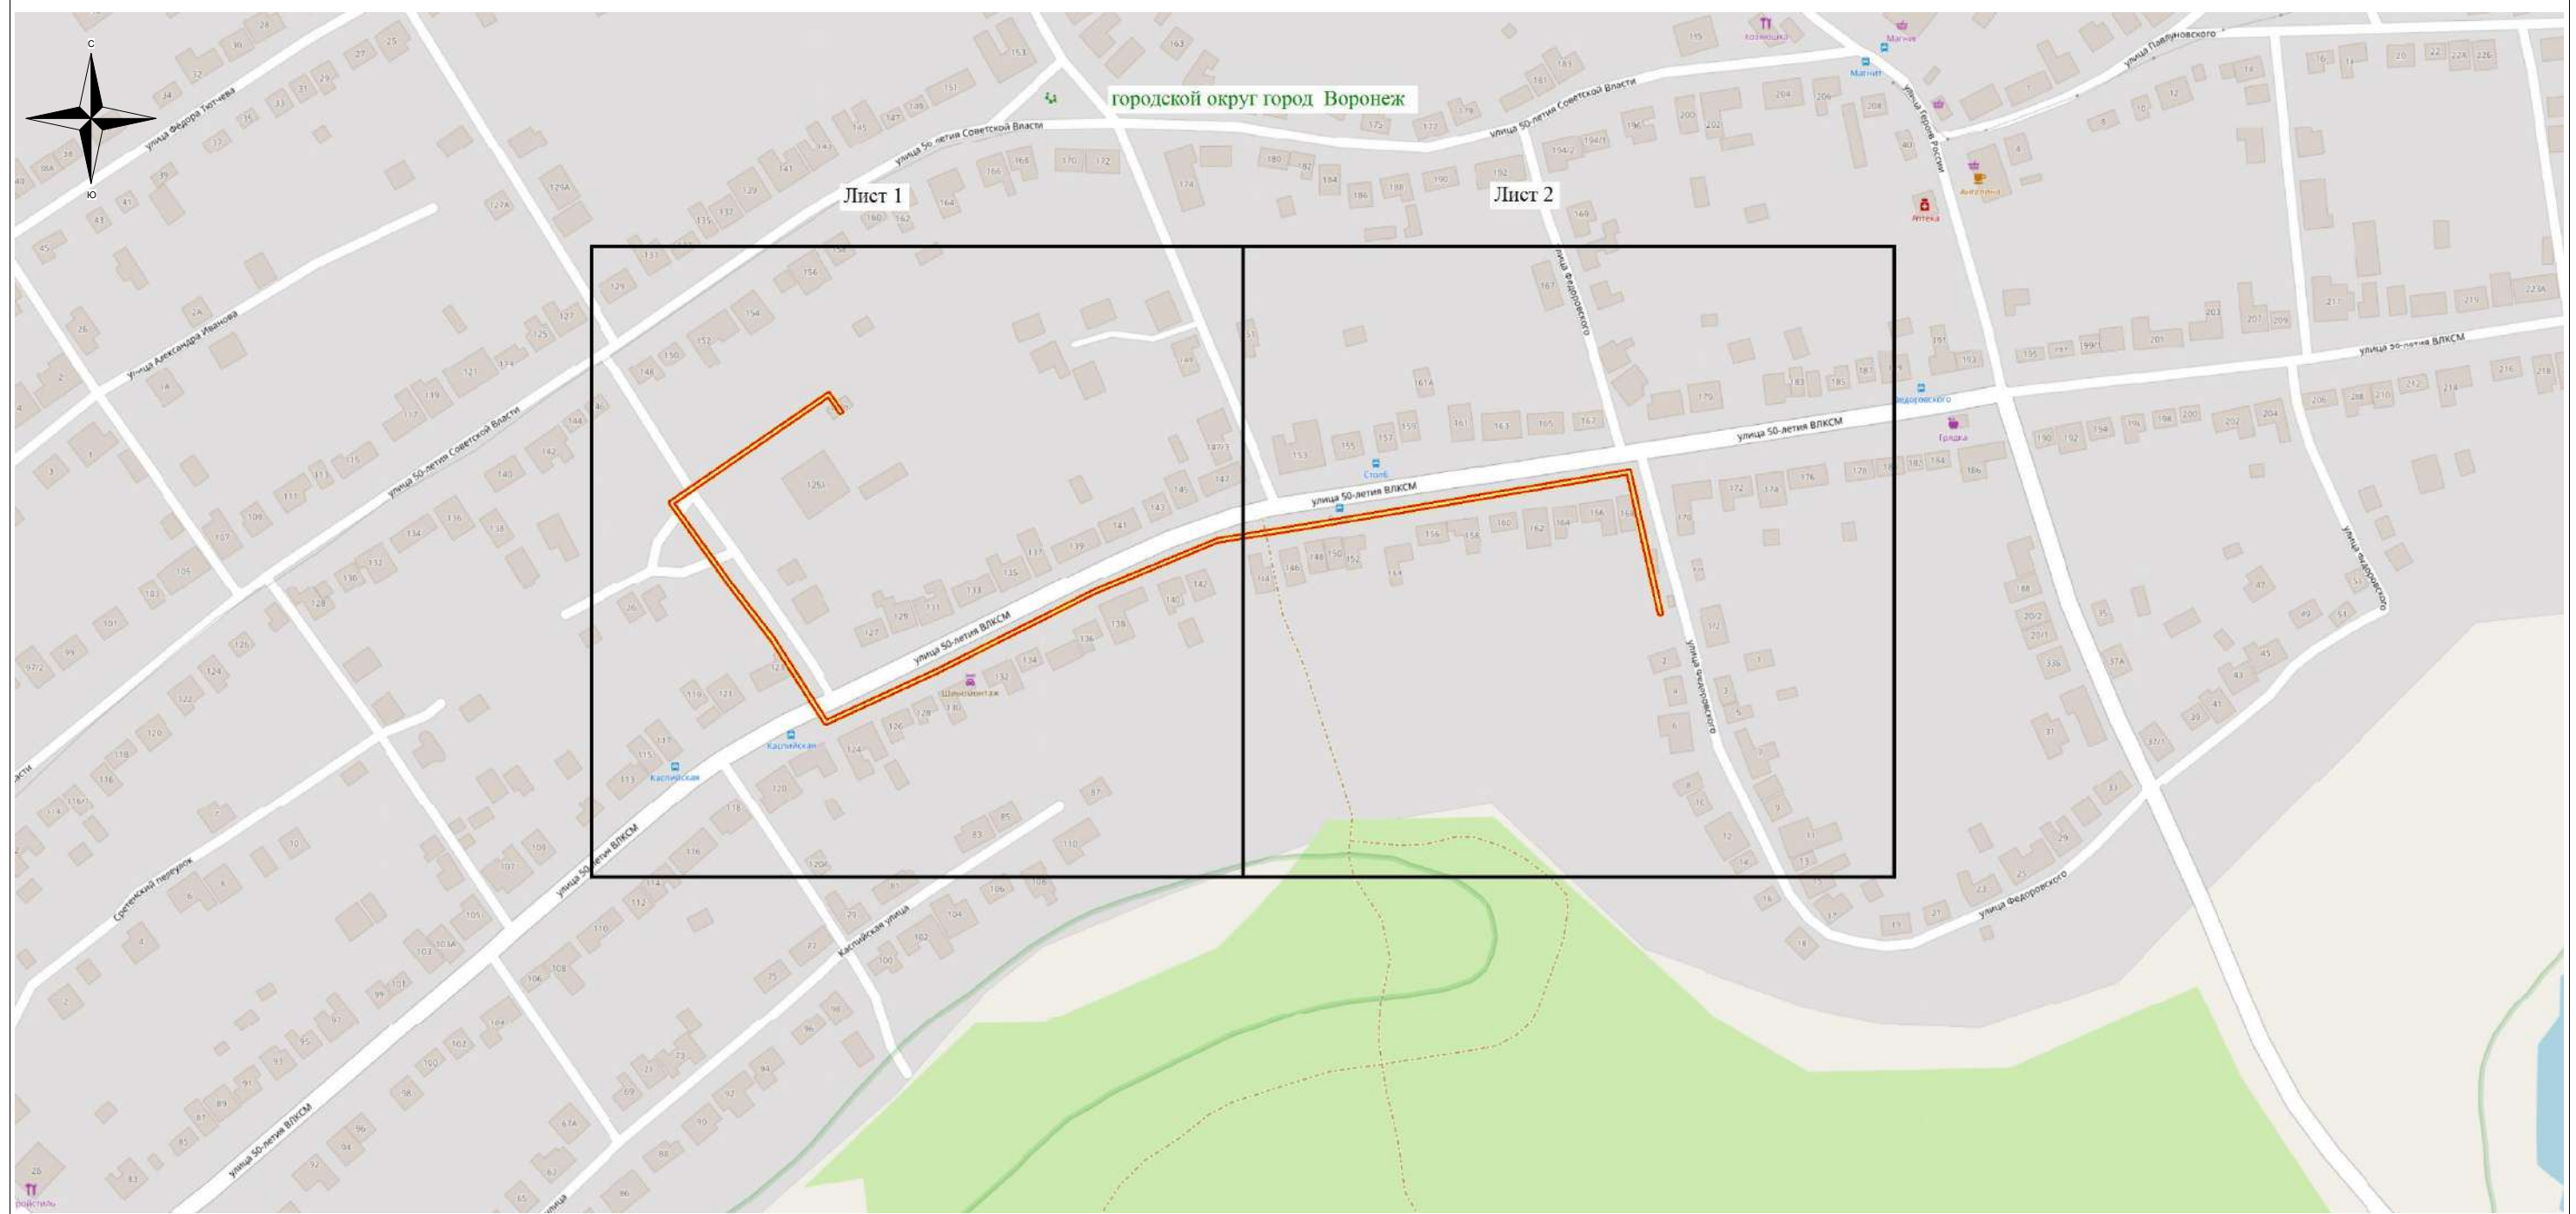Схема расположения границ публичного сервитута



Используемые условные знаки и обозначения:

-  - обозначение границы публичного сервитута
-  - наименование муниципального образования

Масштаб 1:3000

Руководитель управления
имущественных и земельных отношений

Схема расположения границ публичного сервитута



Масштаб 1: 1500

Используемые условные знаки и обозначения:

- обозначение границы кадастрового квартала по сведениям ЕГРН
- обозначение границы земельного участка по сведениям ЕГРН
- обозначение границы публичного сервитута
- обозначение объекта электросетевого хозяйства
- обозначение границы охранной зоны
- 2 - обозначение характерной точки публичного сервитута
- 36:34:0000000** — обозначение номера кадастрового квартала
- 36:34:100014:525** — обозначение номера земельного участка
- Городской округ город Воронеж - обозначение муниципального образования


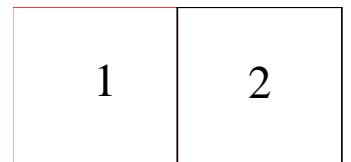








Схема расположения границ публичного сервитута

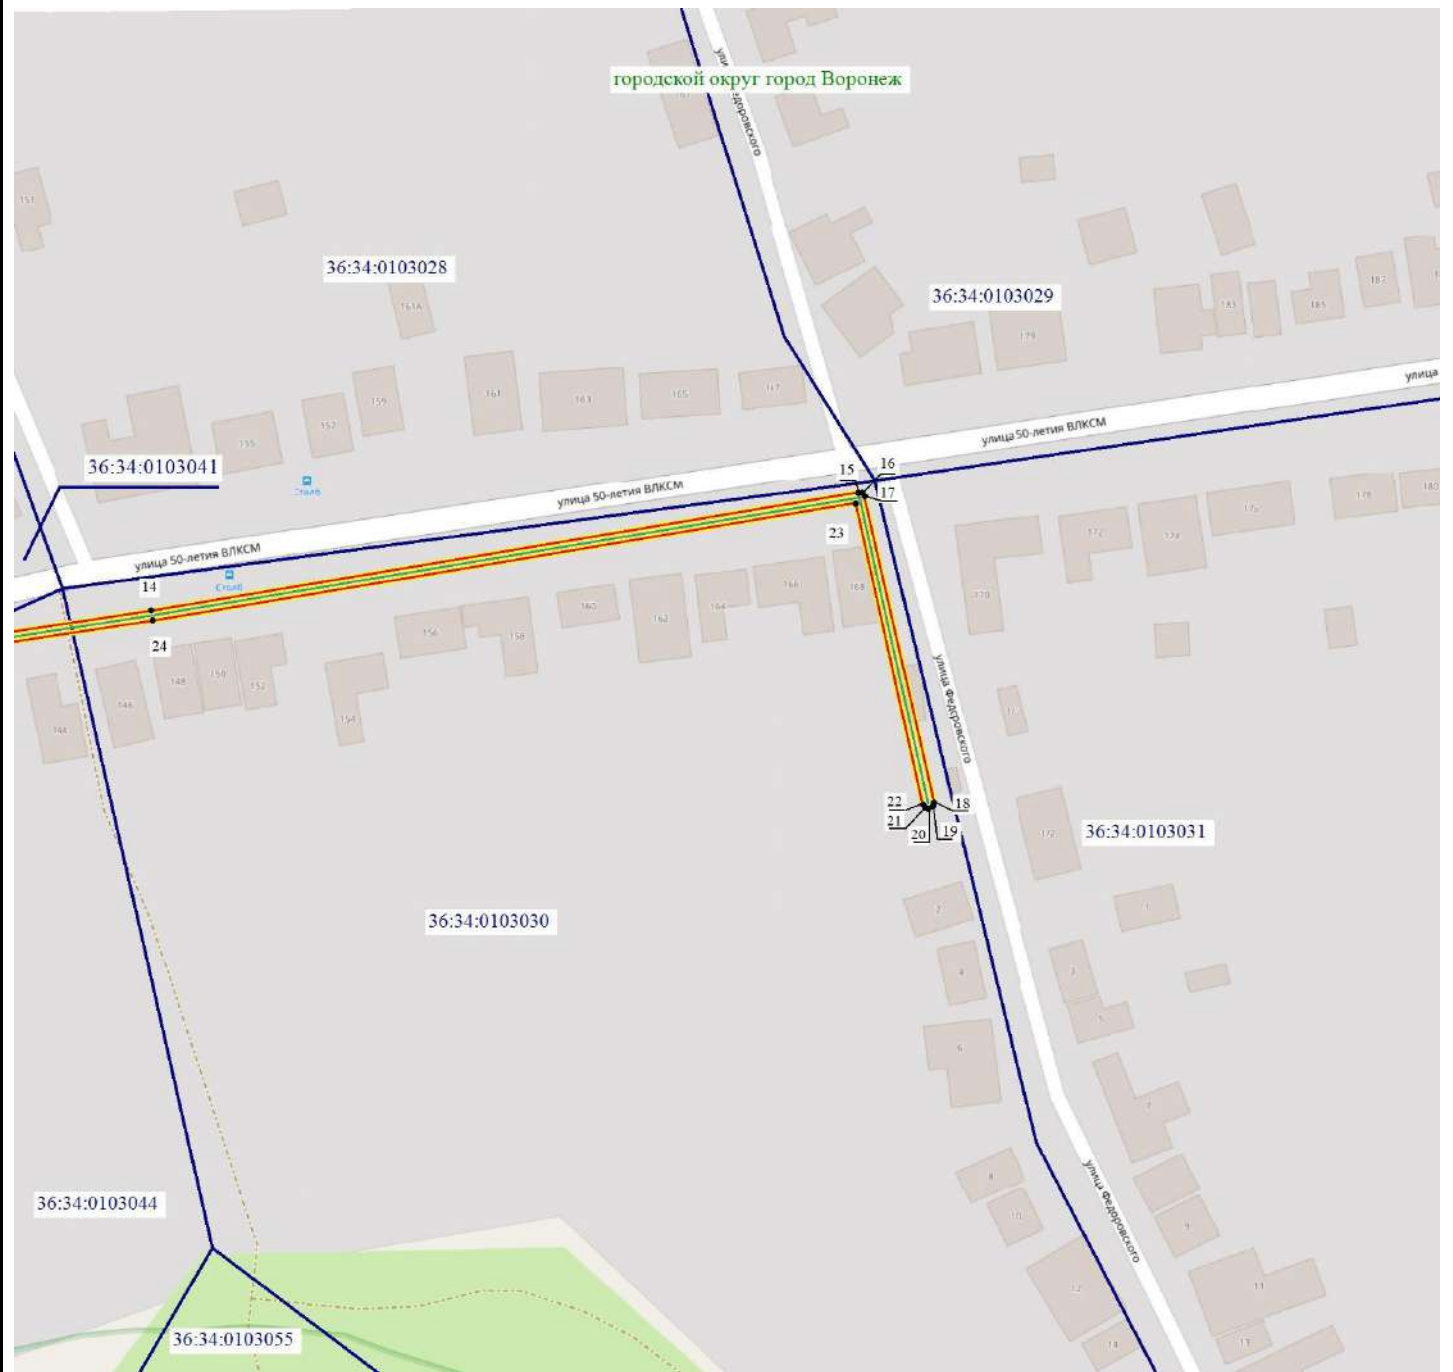

Масштаб 1: 1500

Используемые условные знаки и обозначения:

-  - обозначение границы кадастрового квартала по сведениям ЕГРН
 -  - обозначение границы земельного участка по сведениям ЕГРН
 -  - обозначение границы публичного сервитута
 -  - обозначение объекта электросетевого хозяйства
 -  - обозначение границы охранной зоны
 -  - обозначение характерной точки публичного сервитута
- 36:34:0000000** – обозначение номера кадастрового квартала
36:34:100014:525 – обозначение номера земельного участка
Городской округ город Воронеж - обозначение муниципального образования

