


СХЕМА РАСПОЛОЖЕНИЯ ЗЕМЕЛЬНОГО УЧАСТКА
НА КАДАСТРОВОМ ПЛАНЕ ТЕРРИТОРИИ

Кадастровый квартал: **36:34:0102046**
Муниципальное образование: **городской округ город Воронеж**
Местоположение земельного участка: **г. Воронеж, ул. Хабаровская, д. 11**
Категория земель: **земли населенных пунктов**
Разрешенное использование: **малозэтажная многоквартирная жилая застройка**
Площадь земельного участка: **1081 кв. м, в т. ч. 549 кв. м ограничено в использовании зонами с особыми условиями использования в связи с прохождением сетей инженерно-технического обеспечения, 194 кв. м ограничено в использовании в связи с прохождением охранной зоны объекта электросетевого хозяйства «Трансформаторная подстанция (ТП-678)», расположенной по адресу: Воронежская область, г. Воронеж, ул. Хабаровская, д. 1 (36:34-6.5915), 43 кв. м ограничено в использовании в связи с прохождением охранной зоны объекта электросетевого хозяйства Кабельная линия КЛ-0,4 кВ ТП-678 до ж/д ул. Хабаровская, 1, расположенной по адресу: Воронежская область, г. Воронеж, ул. Хабаровская, д. 1 (36:34-6.7836), 33 кв. м ограничено в использовании в связи с прохождением охранной зоны объекта электросетевого хозяйства Кабельная линия КЛ-0,4 кВ ТП-678 до ж/д ул. Хабаровская, 3, расположенной по адресу: Воронежская область, г. Воронеж, ул. Хабаровская, д. 1 (36:34-6.7837), 1081 кв. м ограничено в использовании в связи с расположением в приаэродромной территории аэродромов Воронеж (Придача), Воронеж (Чертовицкое)**
Планшеты: **Д-ХХ-12**
Территориальная зона: **ЖИ «Зона индивидуальной жилой застройки»**
Масштаб: **1:2000**

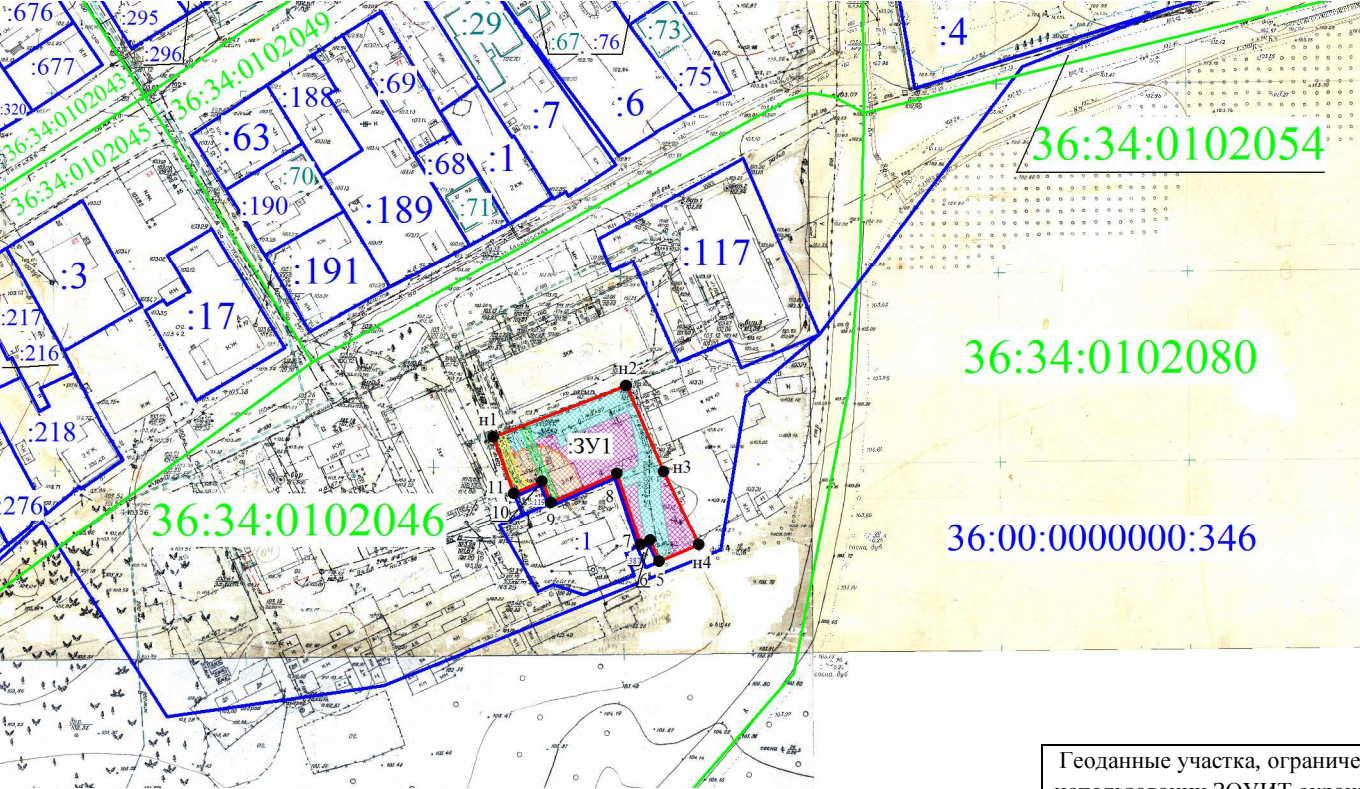

- Условные обозначения**
- граница образуемого земельного участка
 - граница земельного участка, включенная в ЕГРН и не изменяемая при проведении кадастровых работ
 - граница ОКС, включенная в ЕГРН
 - граница кадастрового квартала
 - ЗОУИТ охранная зона объекта электросетевого хозяйства «Трансформаторная подстанция (ТП-678)», расположенная по адресу: Воронежская область, г. Воронеж, ул. Хабаровская, д. 1 (36:34-6.5915)
 - ЗОУИТ охранная зона объекта электросетевого хозяйства Кабельная линия КЛ-0,4 кВ ТП-678 до ж/д ул. Хабаровская, 1, расположенная по адресу: Воронежская область, г. Воронеж, ул. Хабаровская, д. 1 (36:34-6.7836)
 - ЗОУИТ охранная зона объекта электросетевого хозяйства Кабельная линия КЛ-0,4 кВ ТП-678 до ж/д ул. Хабаровская, 3, расположенная по адресу: Воронежская область, г. Воронеж, ул. Хабаровская, д.1 (36:34-6.7837)
 - земельный участок, ограниченный в использовании зонами с особыми условиями использования в связи с прохождением сетей инженерно-технического обеспечения
 - ЗОУИТ приаэродромной территории аэродромов Воронеж (Придача), Воронеж (Чертовицкое)
 - номер кадастрового квартала
 - кадастровый номер земельного участка
 - поворотные точки земельного участка

Геоданные участка в МСК-36		
Номер точки	Координаты	
	X	Y
н1	521007.80	1309898.15
н2	521021.38	1309933.26
н3	520998.63	1309943.11
н4	520979.21	1309952.50
5	520974.79	1309942.03
6	520980.37	1309939.64
7	520979.12	1309937.02
8	520998.06	1309930.74
9	520990.46	1309913.37
10	520996.12	1309911.00
11	520992.85	1309903.55
н1	521007.80	1309898.15

Геоданные участка, ограниченного в использовании ЗОУИТ охранная зона объекта электросетевого хозяйства Кабельная линия КЛ-0,4 кВ ТП-678 до ж/д ул. Хабаровская, 3, расположенная по адресу: Воронежская область, г. Воронеж, ул. Хабаровская, д.1 (36:34-6.7837), в МСК-36		
Номер точки	Координаты	
	X	Y
1	521008.18	1309899.14
2	521008.90	1309901.01
3	521008.22	1309901.24
4	521000.20	1309903.76
5	520998.55	1309904.36
6	520997.11	1309905.15
7	520996.33	1309906.12
8	520995.51	1309907.24
9	520994.96	1309908.35
10	520993.94	1309906.02
11	520994.73	1309904.92
12	520995.67	1309903.75
13	520995.97	1309903.50
14	520997.65	1309902.57
15	520999.54	1309901.87
16	521007.59	1309899.34
1	521008.18	1309899.14

Геоданные участка, ограниченного в использовании ЗОУИТ охранная зона объекта электросетевого хозяйства «Трансформаторная подстанция (ТП-678)», расположенная по адресу: Воронежская область, г. Воронеж, ул. Хабаровская, д. 1 (36:34-6.5915), в МСК-36		
Номер точки	Координаты	
	X	Y
1	521002.03	1309900.24
2	521002.11	1309900.34
3	521004.63	1309906.05
4	521005.38	1309911.53
5	521003.45	1309916.14
6	520999.53	1309919.24
7	520994.20	1309921.60
8	520994.07	1309921.62
9	520990.46	1309913.37
10	520996.12	1309911.00
11	520992.85	1309903.55
1	521002.03	1309900.24

Геоданные участка, ограниченного в использовании в связи с расположением в приаэродромной территории аэродромов Воронеж (Придача), Воронеж (Чертовицкое), в МСК-36		
Номер точки	Координаты	
	X	Y
1	521007.80	1309898.15
2	521021.38	1309933.26
3	520998.63	1309943.11
4	520979.21	1309952.50
5	520974.79	1309942.03
6	520980.37	1309939.64
7	520979.12	1309937.02
8	520998.06	1309930.74
9	520990.46	1309913.37
10	520996.12	1309911.00
11	520992.85	1309903.55
1	521007.80	1309898.15

Геоданные участка, ограниченного в пользовании зонами с особыми условиями использования в связи с прохождением сетей инженерно-технического обеспечения, в МСК-36		
Номер точки	Координаты	
	X	Y
1	521007.80	1309898.15
2	521021.38	1309933.26
3	520998.63	1309943.11
4	520998.32	1309942.36
5	520991.53	1309942.40
6	520976.14	1309945.21
7	520974.79	1309942.03
8	520980.37	1309939.64
9	520979.80	1309938.43
10	520990.97	1309936.39
11	520995.86	1309936.36
12	520994.09	1309932.06
13	520997.90	1309930.80
14	521000.17	1309936.34
15	521003.50	1309936.32
16	521014.71	1309933.78
17	521008.33	1309918.83
18	521006.69	1309919.54
19	521005.10	1309915.87
20	521009.04	1309914.17
21	521006.83	1309908.01
22	521002.47	1309909.85
23	521003.43	1309912.52
24	520999.67	1309913.87
25	520998.98	1309911.95
26	520997.25	1309913.08
27	520992.82	1309917.57
28	520993.68	1309920.01
29	520993.50	1309920.07
30	520990.55	1309913.57
31	520991.54	1309913.17
32	520991.96	1309912.75
33	520996.12	1309911.00
34	520995.45	1309909.47
35	521005.11	1309903.19
36	521004.65	1309901.93
37	520993.72	1309905.53
38	520993.24	1309904.43
39	521004.25	1309900.80
40	521004.07	1309900.31
41	520992.96	1309903.80
42	520992.85	1309903.55
1		

Исполняющий обязанности руководителя управления
имущественных и земельных отношений

Р.И. Карсалихов