


СХЕМА РАСПОЛОЖЕНИЯ ЗЕМЕЛЬНОГО УЧАСТКА
НА КАДАСТРОВОМ ПЛАНЕ ТЕРРИТОРИИ

Кадастровый квартал: 36:34:0102043
Муниципальное образование: городской округ город Воронеж
Местоположение земельного участка: г. Воронеж, ул. Липецкая, д. 108
Категория земель: земли населенных пунктов
Разрешенное использование: малоэтажная многоквартирная жилая застройка
Площадь земельного участка: 583 кв. м, в т. ч. 268 кв. м ограничено в использовании зонами с особыми условиями использования, в связи с прохождением сетей инженерно-технического обеспечения, 583 кв. м ограничено в использовании в связи с расположением в приаэродромной территории аэродромов Придача, Воронеж (Чертовицкое), 18 кв. м ограничено в использовании в связи с расположением в охранный зоне Кабельная линия ТП-935 ТП-991, адрес (местоположение): Воронежская область г.Воронеж, ул.Конституции, 100 - П. Сомово, Липецкая, 105т (36:34-6.2047), 18 кв. м ограничено в использовании в связи с расположением в охранный зоне объекта электросетевого хозяйства Воздушная линия ВЛ-0,4 кВ ТП-671 - ул.Конституции, 135а, 141а, ул.Ли, расположенная по адресу: Воронежская область, г.Воронеж, ул. Конституции, д.108 (36:34-6.9454)
Планшеты: Д-XX-10
Территориальная зона: ЖИ - зона индивидуальной жилой застройки
Масштаб: 1:2000

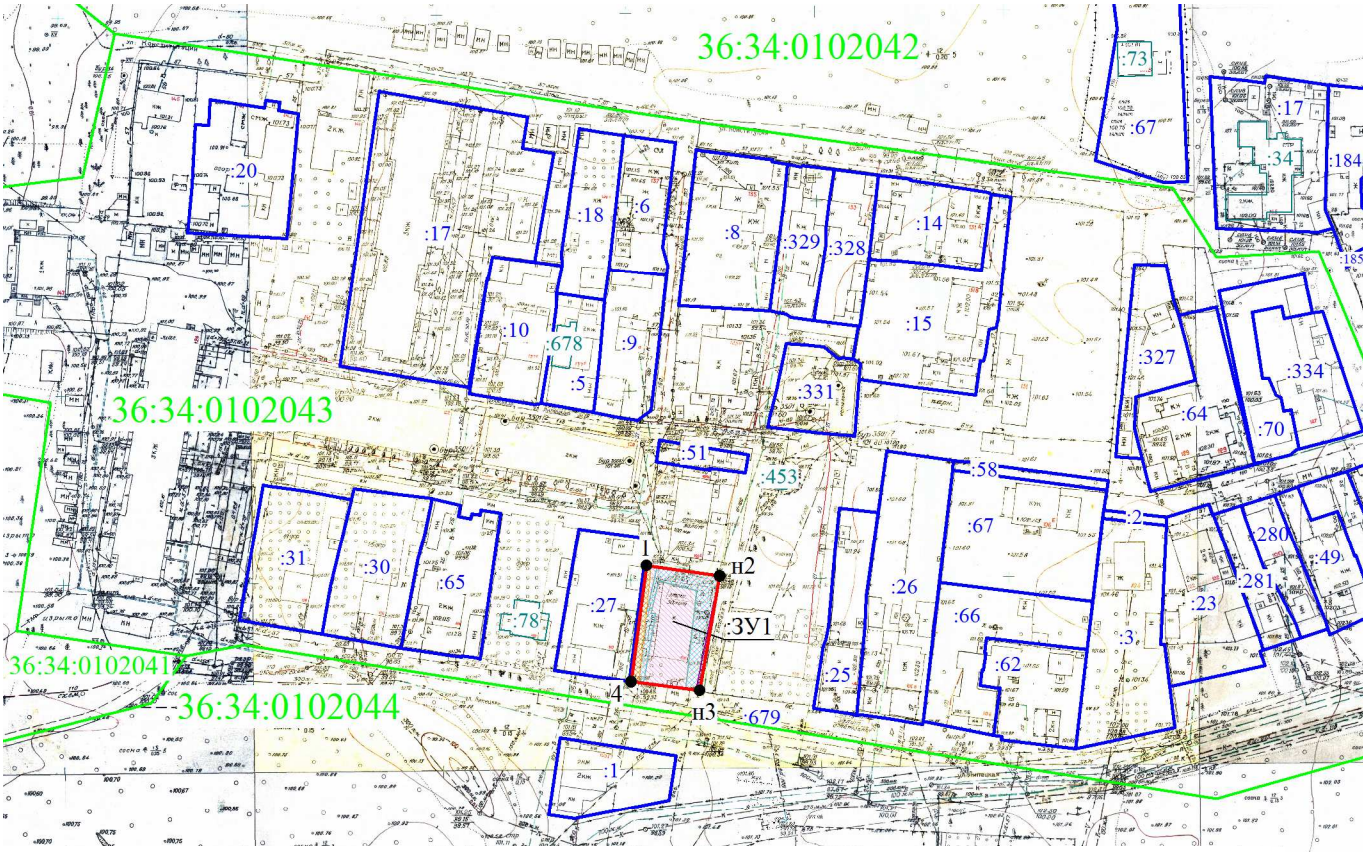

Условные обозначения

- граница образуемого земельного участка
- граница земельного участка, включенная в ЕГРН и не изменяемая при проведении кадастровых работ
- граница кадастрового квартала
- граница ОКСа, включенная в ЕГРН
- красная линия
- граница приаэродромной территории аэродрома Придача, Воронеж (Чертовицкое)
- земельный участок, ограниченный в пользовании зонами с особыми условиями использования, в связи с прохождением сетей инженерно-технического обеспечения
- охранный зона объекта электросетевого хозяйства Воздушная линия ВЛ-0,4 кВ ТП-671 - ул.Конституции,135а,141а, ул.Ли, расположенная по адресу: Воронежская область, г.Воронеж, ул. Конституции, д.108 (36:34-6.9454)
- охранный зона Кабельная линия ТП-935 ТП-991, адрес (местоположение): Воронежская область г.Воронеж, ул.Конституции, 100 - П. Сомово, Липецкая, 105т (36:34-6.2047)
- номер кадастрового квартала
- кадастровый номер земельного участка
- поворотные точки земельного участка

Геоданные участка в МСК-36		
Номер точки	Координаты	
	X	Y
1	520998.35	1309336.92
н2	520995.61	1309356.33
н3	520965.34	1309351.01
4	520967.68	1309332.94
1	520998.35	1309336.92

Геоданные участка, ограниченного в использовании зонами с особыми условиями использования, в связи с прохождением сетей инженерно-технического обеспечения, в МСК-36

Номер точки	Координаты	
	X	Y
1	520997.95	1309339.72
2	520995.61	1309356.32
3	520965.34	1309351.01
4	520965.83	1309347.25
5	520991.88	1309350.21
6	520994.33	1309340.10
7	520985.83	1309338.14
8	520985.63	1309339.31
9	520967.27	1309336.13
10	520967.68	1309332.94
11	520986.31	1309335.36
12	520986.03	1309336.96
1	520997.95	1309339.72

Геоданные участка, ограниченного в использовании в связи с расположением в приаэродромной территории аэродрома Придача, Воронеж (Чертовицкое), в МСК-36

Номер точки	Координаты	
	X	Y
1	520998.35	1309336.92
2	520995.61	1309356.33
3	520965.34	1309351.01
4	520967.68	1309332.94
1	520998.35	1309336.92

Геоданные участка, ограниченного в использовании в связи с расположением в охранный зоне объекта электросетевого хозяйства Воздушная линия ВЛ-0,4 кВ ТП-671 - ул.Конституции,135а,141а, ул.Ли, расположенная по адресу: Воронежская область, г.Воронеж, ул. Конституции, д.108 (36:34-6.9454), в МСК-36

Номер точки	Координаты	
	X	Y
1	520998.35	1309336.92
2	520998.16	1309338.21
3	520986.46	1309336.96
4	520967.43	1309334.93
5	520967.68	1309332.94
1	520998.35	1309336.92

Геоданные участка, ограниченного в использовании в связи с расположением в охранный зоне Кабельная линия ТП-935 ТП-991, адрес (местоположение): Воронежская область г.Воронеж, ул.Конституции, 100 - П. Сомово, Липецкая, 105т (36:34-6.2047), в МСК-36

Номер точки	Координаты	
	X	Y
1	520989.00	1309354.76
2	520989.12	1309355.18
3	520965.34	1309351.01
4	520965.48	1309349.95
1	520989.00	1309354.76

И.о. руководителя управления
имущественных и земельных отношений

Р.И. Карасалихов