


# СХЕМА установки временных дорожных знаков

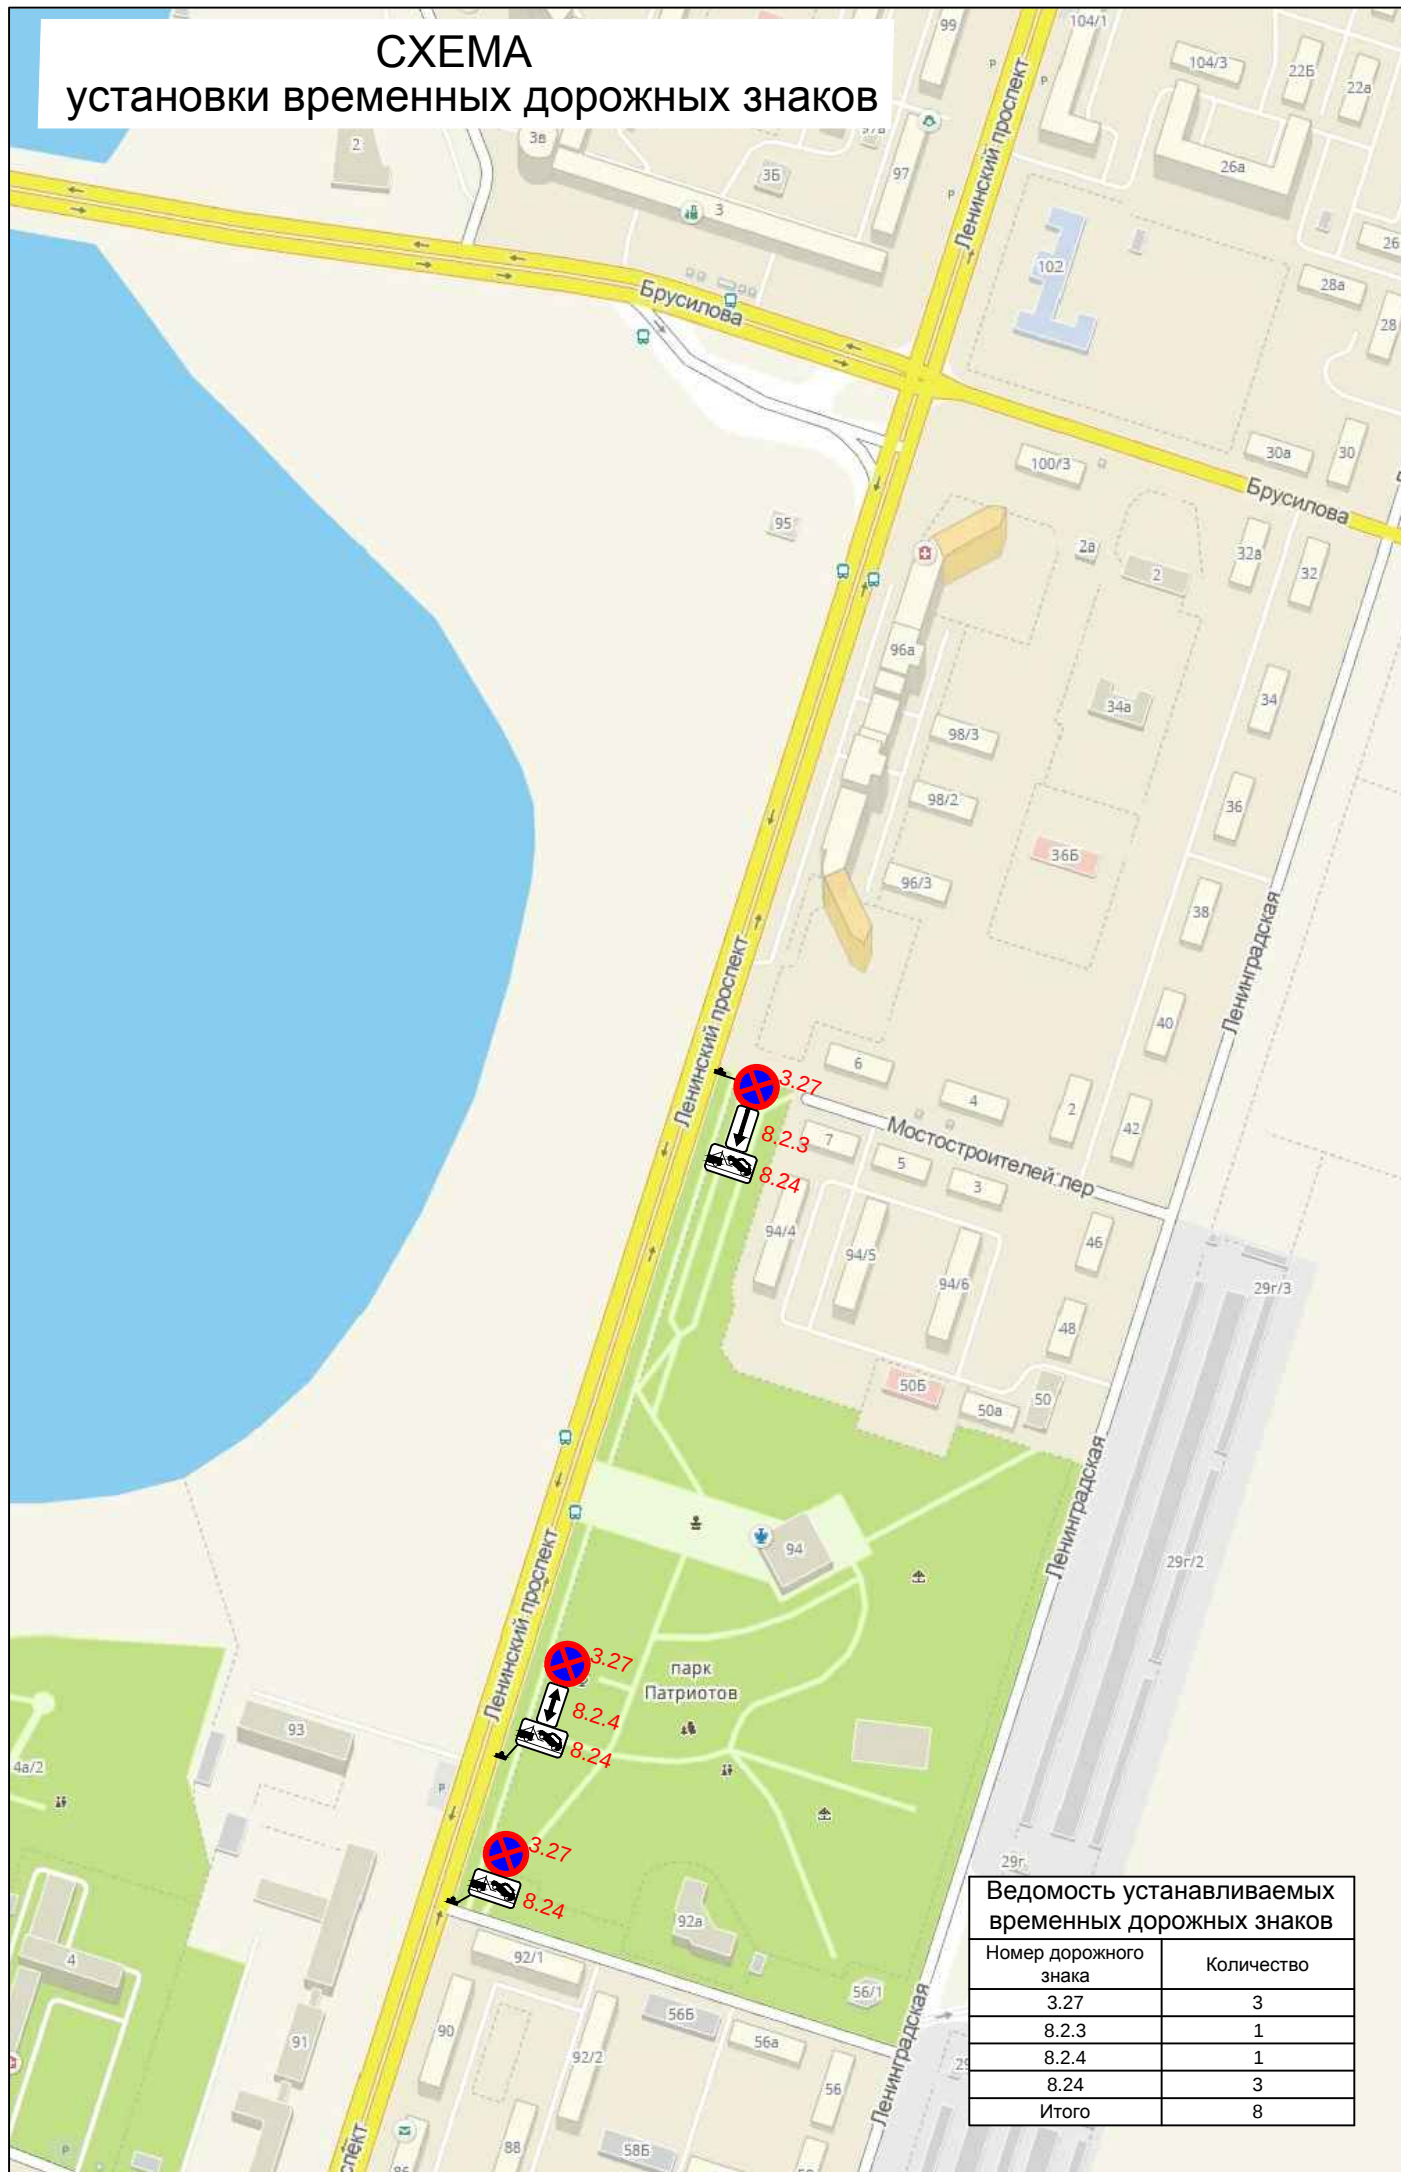

Ведомость устанавливаемых  
временных дорожных знаков

| Номер дорожного<br>знака | Количество |
|--------------------------|------------|
| 3.27                     | 3          |
| 8.2.3                    | 1          |
| 8.2.4                    | 1          |
| 8.2.4                    | 3          |
| Итого                    | 8          |