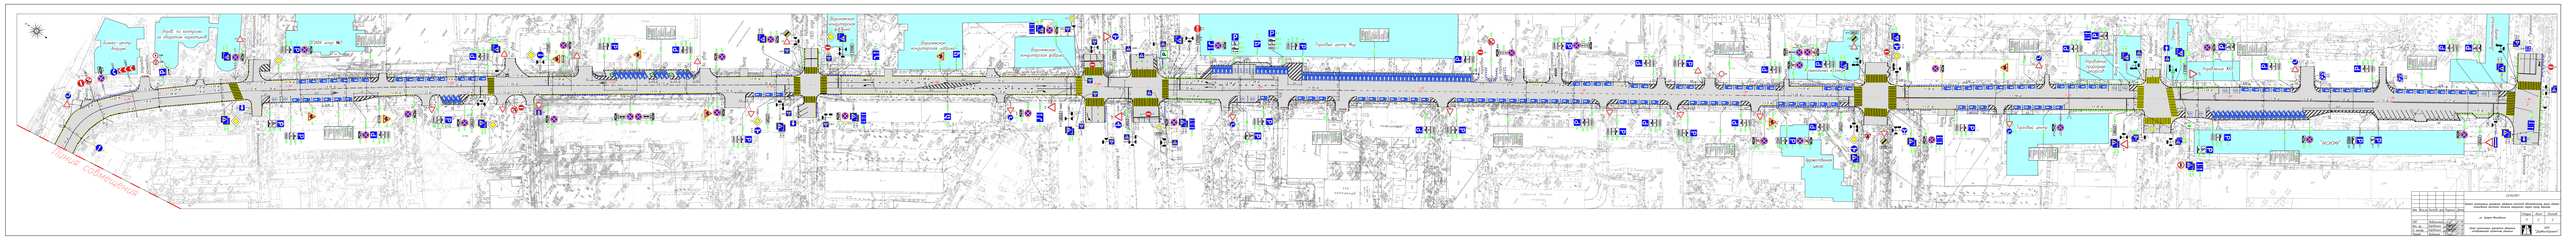

Бизнес-центр Атриум
Управ. по контролю за оборотом наркотиков
ВГИФК копус №2
ул. III Интернационала
ул. Войкова
ул. Революции 1905 года
Воронежская кондитерская фабрика
ул. Кольцовская
Торговый центр Мир
с парковки
на парковку
во двор
въезд
на подземную парковку
Музыкальный колледж
ул. Никитинская
Управление природных ресурсов
Фонд госимущества
ул. Фридриха Энгельса
Отдел соцпроектов
Управление ЖКХ
Диагностический центр
ул. Пушкинская
Художественная школа
Торговый центр
"АКСИОМА"
котельная
СТОП
Линия совмещения
0+300
0+400
0+500
0+600
0+700
0+800
0+900
1+000
1+100
1+200
1+300
1+400
1+500
1+600
1+700
1+784

Изм.	Кол.уч.	Лист	N док.	Подпись	Дата	23/10/2017		
						Проект организации дорожного движения участков автомобильных дорог общего пользования местного значения городского округа город Воронеж		
						ул. Средне-Московская	Стадия	Лист	Листов
ГИП		Лавлинский			07.18		П	2	2
Нач. гр.		Барбашин			07.18	Схема организации дорожного движения, отображающая проектные решения	ООО "ДорМостПроект"		
Н. контр.		Барбашин			07.18				
Разраб.		Вобленко		Вобл	07.18				