

СХЕМА ГРАНИЦ ТЕРРИТОРИИ УЧАСТКА ЛИНЕЙНОГО ОБЪЕКТА ДЛЯ ПРОЕКТИРОВАНИЯ И СТРОИТЕЛЬТСВА КАБЕЛЬНОЙ ЛИНИИ КЛ-6 КВ ОТ УЛ. 9 ЯНВАРЯ, 205 (ПС 110 КВ № 14 «ЗАПАДНАЯ») ДО УЛ. АНТОКОЛЬСКОГО, 10А В ГОРОДСКОМ ОКРУГЕ ГОРОД ВОРОНЕЖ

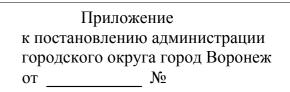

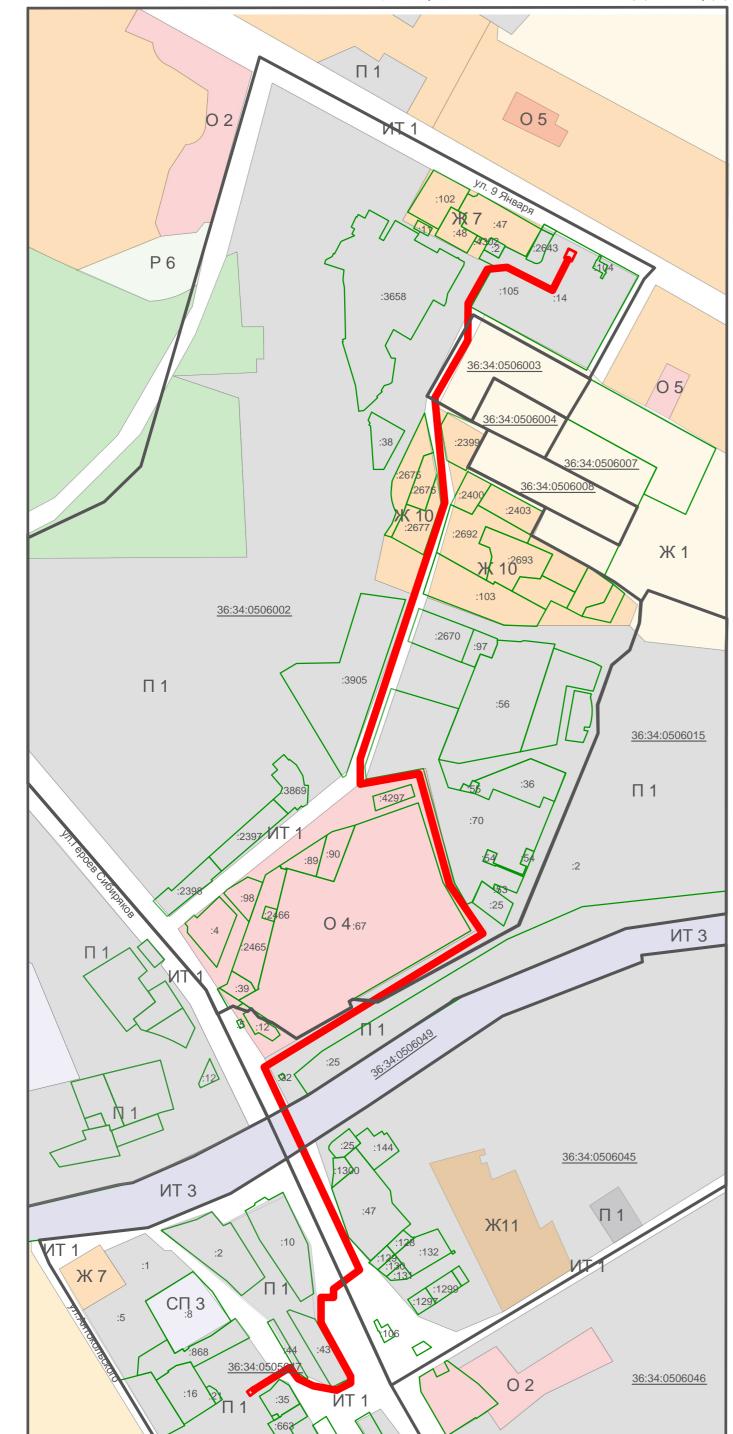

№ п/п	Кадастровый номер	Адрес	Площадь участка, м.кв	Разрешенное использование
1	36:34:0506002:14	ул.9 Января, 205	34252	подстанция электроснабжения №14
2	36:34:05060002:104	ул.9 Января, 205	359	подстанция электроснабжения №14
3	36:34:05060002:2643	ул.9 Января, 209	1267	произвдственно-складская база
4	36:34:05060002:2642	ул.9 Января, 209	198	произвдетвенно-складская база
5	36:34:05060002:2	ул.9 Января, 209а	618	административно-хозяйственная база
6	36:34:05060002:4302	ул.9 Января, 211т	85	здание транформаторной подстанции
7	36:34:05060002:3658	ул.9 Января, 211а	34925	фактически занимаемого гаражным кооперативом
8	36:34:05060002:38	ул. Семилукская, 48a	3269	гаражи
9	36:34:05060002:2399	пер. Автоматчиков, 39	4024	строительство группы жилых домов
10	36:34:05060002:2675	пер.Газовый, 34б	5243	котельная
11	36:34:05060002:2676	пер.Газовый, 34б	2554	котельная
12	36:34:05060002:2677	пер.Газовый, 34б	4377	котельная
13	36:34:05060002:2400	пер.Газовый, 15е	2328	строительство группы жилых домов
14	36:34:05060002:2692	пер.Газовый, 15д	8068	строительство группы жилых домов
15	36:34:05060002:103	пер.Газовый, 1ф	10911	для проектирования и строительства многоэтажной стоянки индивидуальных легковых автомобилей
16	36:34:05060002:2670	пер.Газовый, 1о	5261	для проектирования и строительства многоэтажной стоянки индивидуальных легковых автомобилей
17	36:34:05060002:3905	ул.Газовая, 1м	24721	для проектирования и строительства объекта складского назначения V класса вредности
18	36:34:05060002:70	ул.Газовая, д.1а	38134	для сельскохозяиственного производства под размещение фермы акселерационного кролиководст
19	36:34:05060002:4297	ул.Холмистая, 56и	1500	для проектирования и строительства храма Местнои древнеправославои религиозной организации Приход в честь Преподобного Сергия Радонежского Чудотворца в городе Воронеже
20	36:34:05060002:67	ул.Холмистая, 56, участок 2	73220	строительство регистрационного пункта учета автомобилей
21	36:34:05060002:25	ул.Холмистая, 54	4014	производственно-складская база
22	36:34:0506015:25	240 км, 1	48000	проектирование и строительство пункта технического осмот электро-дизель поездов пригородного комплекса ЮВЖД

№ п/п	Кадастровый номер	Адрес	Площадь участка, м.кв	Разрешенное использование
23	36:34:000000:32	Линия ВЛ-110кВ 21,22 ПС-29-ПС-45 расположена на территории Ленинского и Советского районов	1404	сооружение: ЛЭП ВЛ-110кВ 21,22 ПС29-ПС-45
24	36:34:0506015:12	ул.Героев Сибиряков,	1298	здание автосервиса
25	36:34:0506015:5	5б ул.Холмистая	107	павильон
26	36:34:0506049:1	г.Воронеж	118246	проектирование и строительство пункта технического осмотра электро-дизель поездов пригородного комплекса ЮВЖД
27	36:34:0506045:25	ул.Дорожная	1375	автохозяйство
28	36:34:0506045:1300	ул.Дорожная, 82/1	1000	обеспечение внутреннего правопорядка
29	36:34:0506045:47	ул.Дорожная, 82a	11896	центр кинологической службы
30	36:34:0506045:129	ул.Дорожная, 84б	759	складская база
31	36:34:0506045:130	ул.Дорожная, 84б	622	складская база
32	36:34:0506045:106	ул.Дорожная, 84а	546	проектировние и строительство АГЗС
33	36:34:0506045:131	ул.Дорожная, 84б	623	складская база
34	36:34:0505047:10	ул.Героев Сибиряков. 4а	9660	проектирование комплекса технического обслуживания автомобилей (АЗС стационарная, ГАЗС стационарная, станция тех.обслуживания автомобилей, магазин сопутствующих товаров, стоянка автотранспорта)
35	36:34:0505047:43	ул.Героев Сибиряков 4в	4285	для разещения временной автостоянки
36	36:34:0505047:44	ул.Героев Сибиряков, 4д	1600	для разещения временной автостоянки
37	36:34:0505047:35	ул.Дорожная, 88в	2272	столовая
38	36:34:0505047:36	ул.Дорожная, 88д	73	столовая
39	36:34:0505047:9	ул. Антакольского, д. 10a	29174	цех №607
40	36:34:0505047:21	ул.Дорожная, 88б	334	цтп
41	36:34:0506003:30	ул.Семилукская, д.129	452	индивидуальное жилищное стоительство
42	36:34:0506003:7	ул.Семилукская	450	индивидуальное жилищное стоительство
43	36:34:0506003:32	ул.Семилукская	449	индивидуальное жилищное стоительство
44	36:34:0506003:8	ул.Семилукская	605	индивидуальное жилищное стоительство

Условные обозначения.

- границы ранее учтенных земельных участков

—- границы кадастровых кварталов

- реконструированная трасса кабельной линии 6 кВ

ИТ1 - городские магистрали и улицы

ИТЗ - зона железной дороги

Ж1 - зона малоэтажной индивидуальной застройки

Ж7 - многоэтажная застройка

Ж11 - застройка, подлежащая трансформации

Ж10 - зона развития многоэтажной жилой застройки

П1 - зона промышленных и коммунальных предприятий

ПЗ - зона трансформации

Р6 - зеленые насаждения специального назначения

О2 - зона обслуживания местного значения

О4 - зона специализированного обслуживания

О5 - зона объектов дошкольного и школьного образования

СП1 - зона санитарно-технического сооружения