


Приложение
к постановлению администрации
городского округа город Воронеж
от _____ №

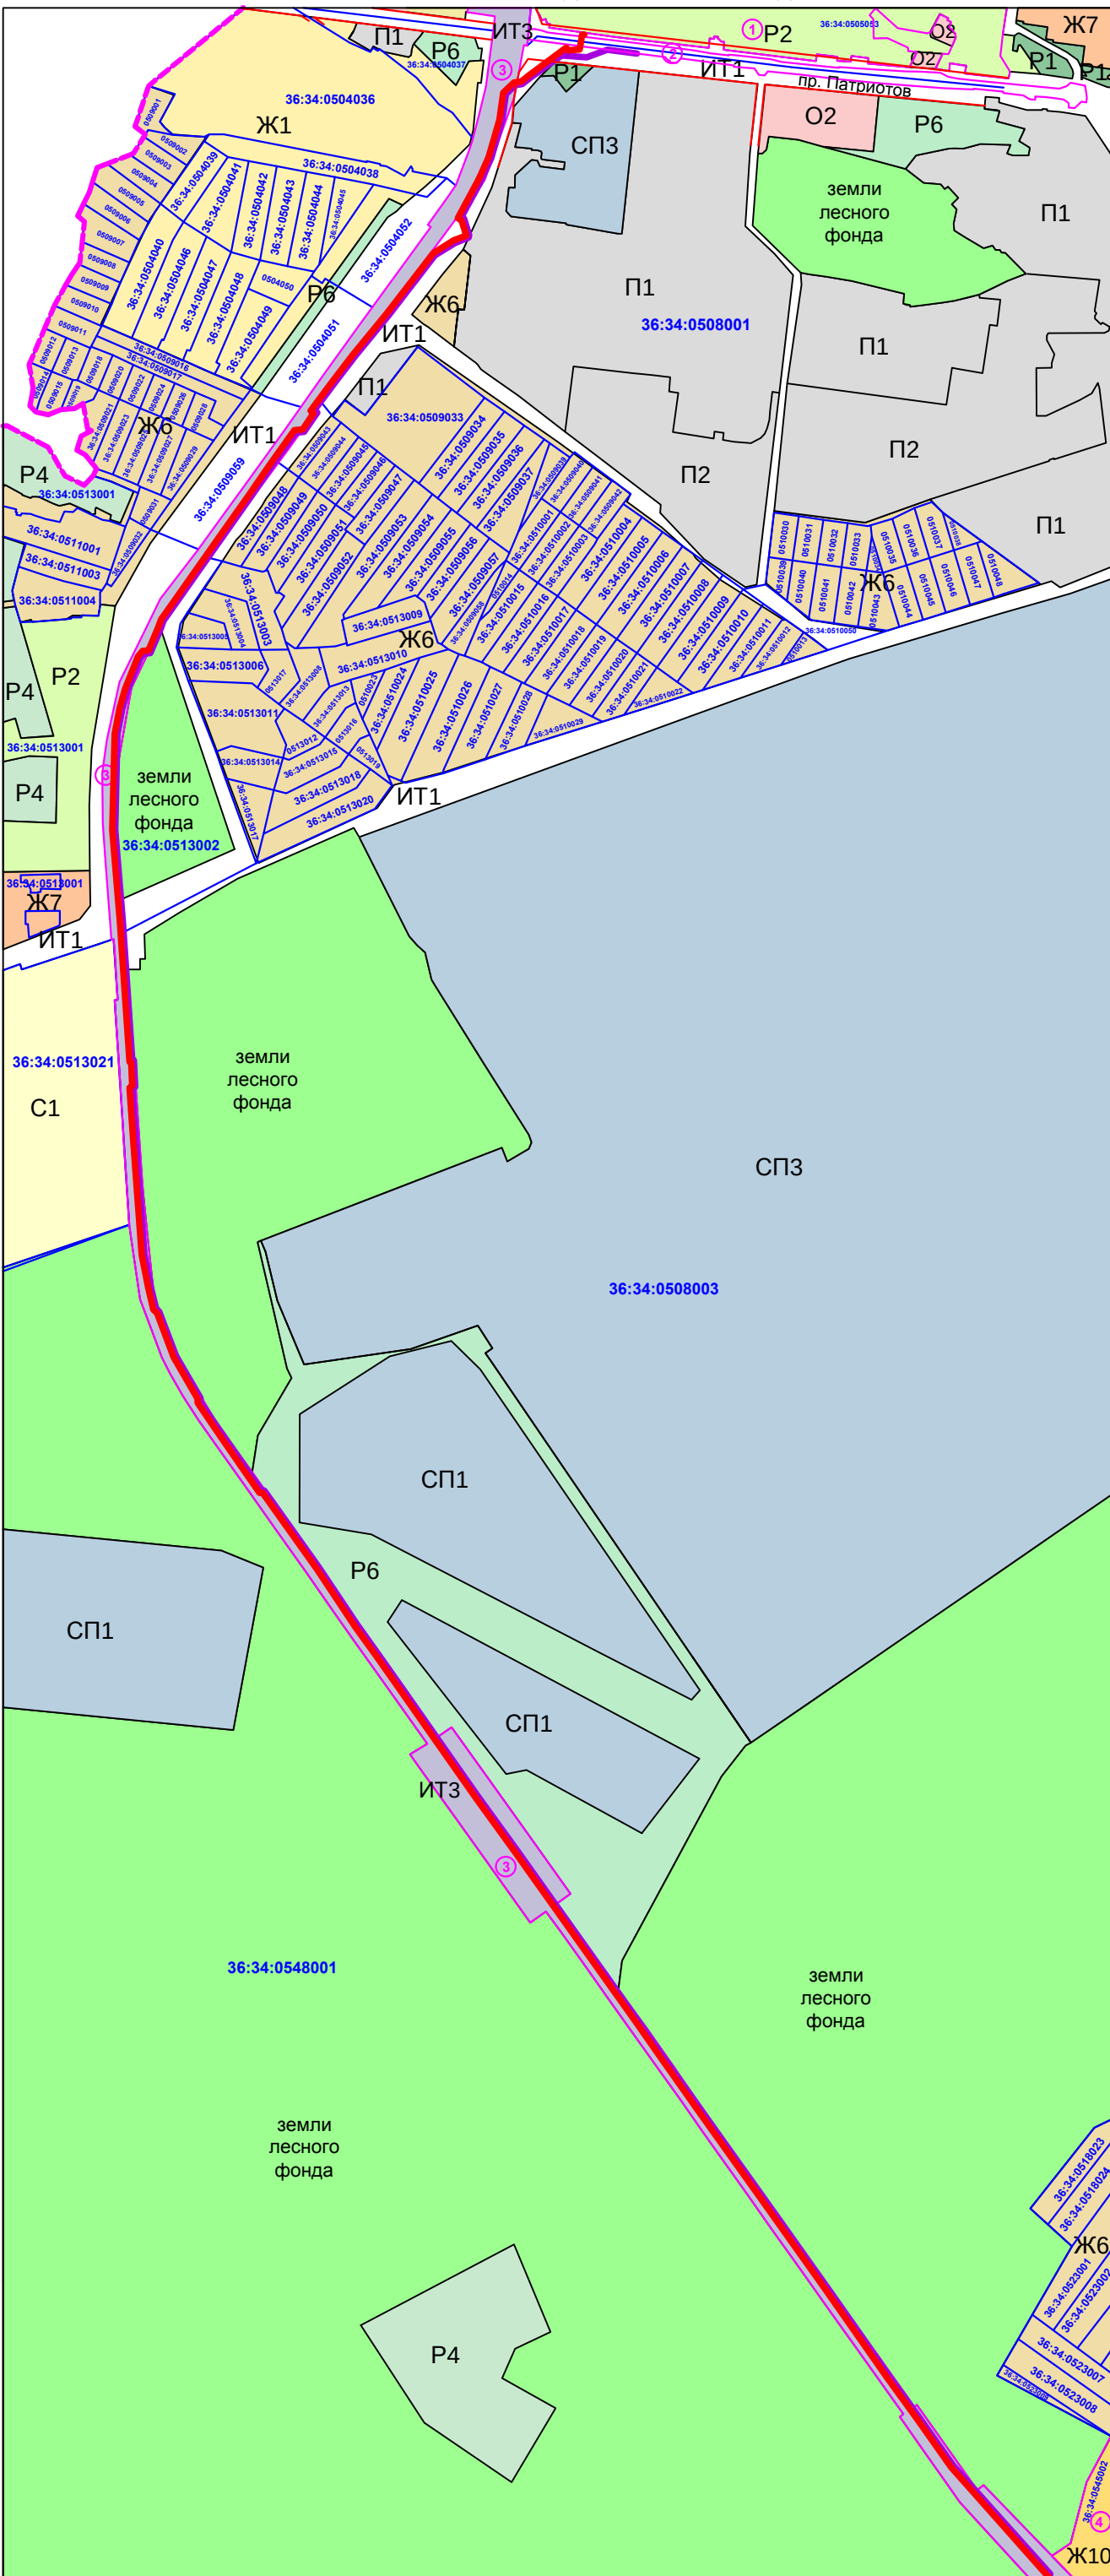

№пп	Кадастровый номер	Адрес	Площадь	Разрешенное использование
1	36:34:0505053:4198	пр.Патриотов, 52в	630000 кв.м	лесопарк "Оптимистов"
2	36:34:0000000:301	пр.Патриотов, 42д	55841 кв.м	Автомобильная дорога общего пользования федерального значения А-144 "Курск-Воронеж-Борисоглебск"
3	36:34:0000000:49	г.Воронеж	8121376 кв.м	обслуживание и эксплуатация объектов железнодорожного транспорта
4	36:34:0545002:9	ул.Острогжская	779474 кв.м	

	- проектируемая трасса водопровода
	- проектируемая трасса хозяйственно-фекальной канализации
	- границы ранее учтенных земельных участков
	- границы кадастровых кварталов
П1	- зона промышленных и коммунальных предприятий
П2	- зона развития промышленных территорий
Р1	- озелененные территории общего пользования
Р2	- зона лесопарков
Р4	- зона лечебно-оздоровительных учреждений
Ж1	- зона малоэтажной индивидуальной застройки
Ж6	- зона коллективных садов
Ж7	- многоэтажная застройка
Р6	- зеленые насаждения специального назначения
СП1	- зона санитарно-технических сооружений
СП3	- зоны режимных объектов ограниченного доступа
Ж10	- зона развития многоэтажной жилой застройки
ИТ3	- зона железной дороги
С1	- зона сельскохозяйственного использования
О2	- зона обслуживания местного значения
	- земли лесного фонда
ИТ1	- городские магистрали и улицы
	- красные линии
	- граница городского округа город Воронеж

А.В. Шевелёв