


СХЕМА ГРАНИЦ ТЕРРИТОРИЙ
участков прохождения линейного объекта "Реконструкция ГРС Воронеж-2А"

Приложение
к постановлению администрации
городского округа Воронеж
от ____ N ____

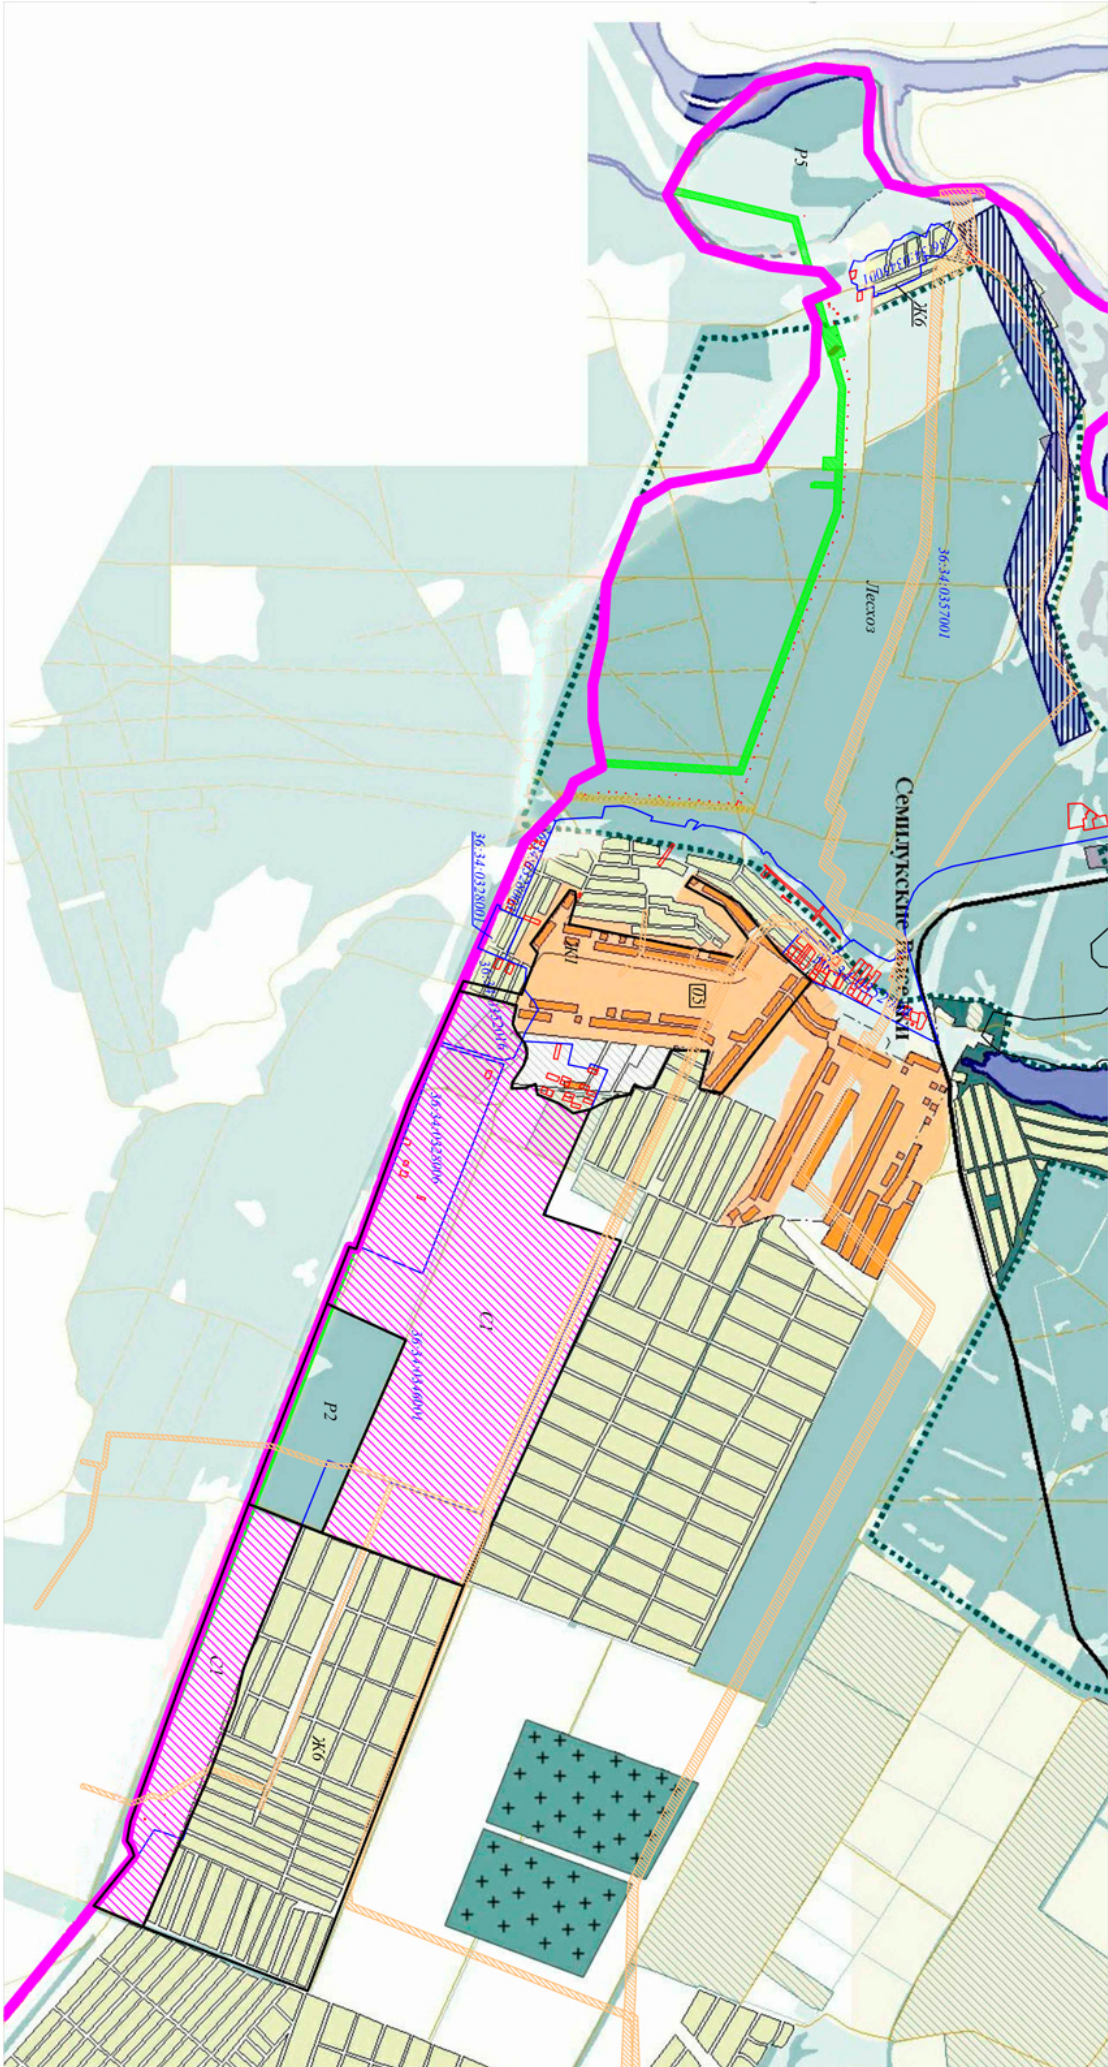

Ведомость кадастровых номеров

N п/п	Кадастровый номер
1	36.34.0345001
2	36.34.0357001
3	36.34.0328003
4	36.34.0328001
5	36.34.0352016
6	36.34.0328006
7	36.34.0346001

- Условные обозначения
- Зона размещения объекта
 - Кадастровые номера, сведения о которых содержатся в ГИ
 - Земельные участки, сведения о которых содержатся в ГИ
 - Граница городского округа-г. Воронеж
 - Зона зеленых насаждений общего и специального назначения/лесопарк, (ЛПО)
 - ЖО
 - Жилая зона (коллективные сады)
 - Жилая зона индивидуальной застройки и многоэтажной застройки (2-3 эт)
 - Зона объектов дошкольного и школьного образования
 - Природно-рекреационная зона (водоемы)
 - Охранный зона ЛП
 - ПЗ
 - Прибрежные зоны отвода, набережные, лесопарки
 - Зона сельскохозяйственного использования

М 1:25000

Руководитель управления главного архитектора городского округа администрации городского округа Воронеж

А.В. Шевченко