


СХЕМА ГРАНИЦ ТЕРРИТОРИИ ЛИНЕЙНЫХ ОБЪЕКТОВ ДЛЯ ПРОЕКТИРОВАНИЯ И СТРОИТЕЛЬСТВА ГАЗОПРОВОДА ВЫСОКОГО ДАВЛЕНИЯ, ВОДОПРОВОДА И КАНАЛИЗАЦИИ ПО УЛИЦАМ: ОСТУЖЕВА, ТВЕРСКАЯ, ДИМИТРОВА, УРЫВСКОГО, ИЗЫСКАТЕЛЕЙ В ГОРОДСКОМ ОКРУГЕ ГОРОД ВОРОНЕЖ

Приложение к постановлению администрации городского округа город Воронеж от _____ г. № _____

№ п/п	Кадастровый номер	Адрес	Площадь участка, м.кв	Разрешенное использование
1	36:34:0105039:85	ул. Остужева, 56е	112702	Для стр-ва транспортной развязки в разных уровнях на пересечении Ленинского просп. с ул. Остужева с реконструкцией ул. Остужева
2	36:34:0106032:3485	ул. Остужева, 64	1510	для проектирования и стр-ва торгово-выставочного комплекса (автоцентра)
3	36:34:0106032:3494	ул. Остужева, 64д	1195	для проектирования и стр-ва торгово-выставочного комплекса (автоцентра)
4	36:34:0106032:113	ул. Остужева, 64б	4189	Проектирование и стр-во вспомогательных сооружений хозяйственно-бытового назначения
5	36:34:0106032:66	ул. Урывского, 17а	68589	пешеходные улицы и дороги, парковые дороги, проезды, велосипедные дорожки
6	36:34:0106032:127	ул. Урывского, 17а	7835	Стр-во многоквартирных домов со встроенно-пристроенными нежилыми помещениями
7	36:34:0106032:126	ул. Урывского, 17а	6062	Стр-во многоквартирных домов со встроенно-пристроенными нежилыми помещениями
8	36:34:0106032:4530	ул. Урывского, 17	6203	проектирование и строительство жилых домов различной этажности
9	36:34:0106032:73	ул. Урывского	28000	проектирование и строительство жилого дома
10	36:34:0106032:19	ул. Урывского, 19	11750	строительство жилого дома
11	36:34:0106032:2	ул. Остужева, 66а	9606	производственная складская база
12	36:34:0106032:133	ул. Остужева, 66б	1620	проект-ние и стр-во производственной базы по изготовлению комплектующих изделий для бытового оборудования
13	36:34:0106032:2540	ул. Остужева, 66д	5942	здания и сооружения пожарного депо
14	36:34:0106032:134	ул. Урывского, 18	1314	КПЧ №35
15	36:34:0106032:70	ул. Урывского, 10	16441	Производственная база с бетонно-растворным узлом
16	36:34:0106032:4357	ул. Урывского, 8в	7972	для проектирования и строительства складской базы III-V класса вредности
17	36:34:0106032:138	ул. Урывского, 8а	13803	производственно-складская база
18	36:34:0106032:31	ул. Урывского, 26	15279	здания и сооружения
19	36:34:0106032:41	ул. Урывского, 2а	23567	производственная база
20	36:34:0106032:36	ул. Урывского, 2в	2328	для проектирования и строительства торгового комплекса
21	36:34:0106032:4456	ул. Урывского, 4	19248	здания и сооружения складского назначения
22	36:34:0106032:91	ул.Изыскателей,39	18619	производственное назначение
23	36:34:0303048:13	ул.Изыскателей,31	11633	сельскохозяйственное назначение
24	36:34:0303048:131	ул. Витебская	160500	для размещения кладбища
25	36:34:0303048:50	—	96339	полоса отвода автомобильной дороги М-4 "Дон"
26	36:34:0303048:55	ул.Изыскателей,29д	3369	реконструкция автомобильной дороги М-4 "Дон"
27	36:34:0303048:61	ул.Изыскателей,14д	22604	реконструкция автомобильной дороги М-4 "Дон"
28	36:34:0303048:11	ул.Изыскателей,29	24000	Проект. и стр-во центра по продаже, техническому обслуживанию автомобилей
29	36:34:0303048:15	ул.Изыскателей,23	51748	производственная база
30	36:34:0303048:6	ул.Димитрова,149а	2062	комплекс АЭС
31	36:34:0303048:14	ул.Изыскателей,21	10881	сельскохозяйственное использование
32	36:34:0303048:60	ул.Изыскателей,19е	338668	реконструкция автомобильной дороги М-4 "Дон"

№ п/п	Кадастровый номер	Адрес	Площадь участка, м.кв	Разрешенное использование
33	36:34:0303048:7	ул.Димитрова,159а	3878	для организации автомобильной стоянки
34	36:34:0303048:8	ул.Димитрова,147	526249	К-т "Красное знамя"
35	36:34:0303048:9	ул.Димитрова,159б	3491	складская база
36	36:34:0303048:53	ул.Димитрова,159д	6315	размещение автопарковки
37	36:34:0303048:52	ул.Димитрова,159ж	3772	размещение автопарковки
38	36:34:0303048:1342	ул.Димитрова,159и	2833	для размещения складских помещений
39	36:34:0303048:1274	ул.Волгоградская	644	Для размещения железнодорожных путей и их конструктивных элементов
40	36:34:0000000:5658	ул.Волгоградская	480	Для размещения железнодорожных путей и их конструктивных элементов

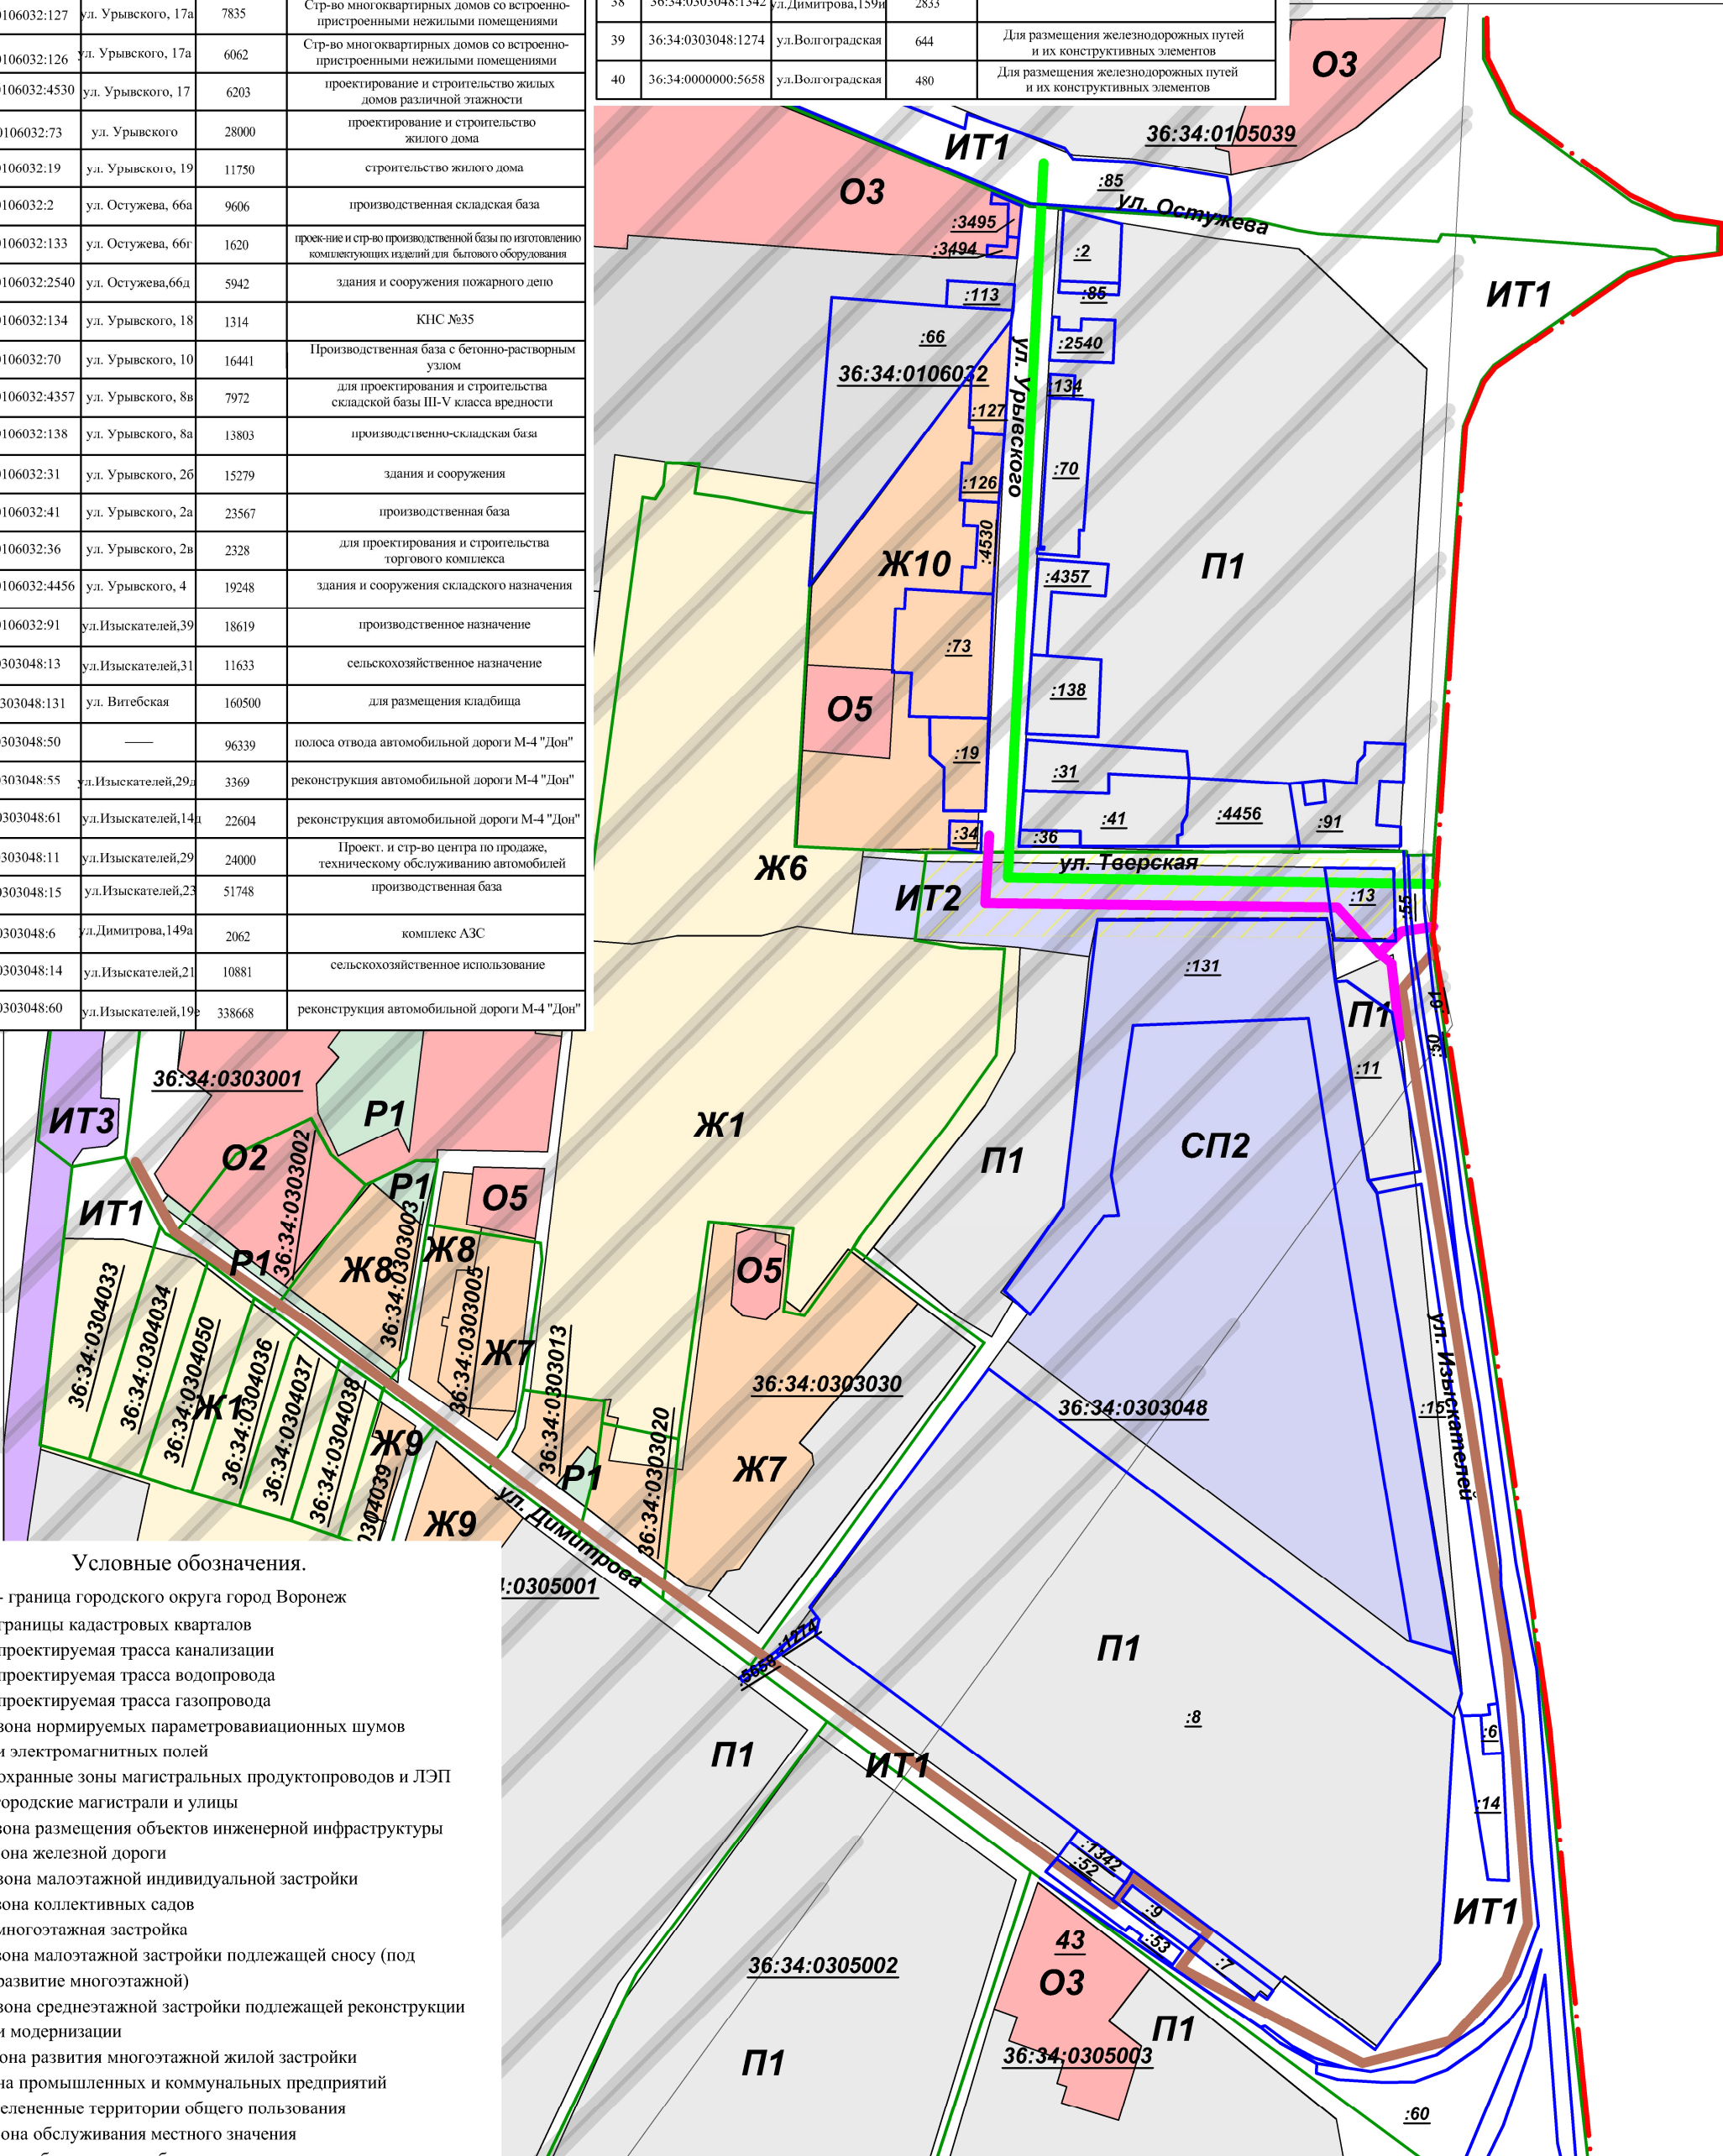

- Условные обозначения.
- граница городского округа город Воронеж
 - границы кадастровых кварталов
 - проектируемая трасса канализации
 - проектируемая трасса водопровода
 - проектируемая трасса газопровода
 - зона нормируемых параметров вибрационных шумов и электромагнитных полей
 - охранные зоны магистральных продуктопроводов и ЛЭП
 - ИТ1 - городские магистрали и улицы
 - ИТ2 - зона размещения объектов инженерной инфраструктуры
 - ИТ3 - зона железной дороги
 - Ж1 - зона малоэтажной индивидуальной застройки
 - Ж6 - зона коллективных садов
 - Ж7 - многоэтажная застройка
 - Ж8 - зона малоэтажной застройки подлежащей сносу (под развитие многоэтажной)
 - Ж9 - зона среднеэтажной застройки подлежащей реконструкции и модернизации
 - Ж10 - зона развития многоэтажной жилой застройки
 - П1 - зона промышленных и коммунальных предприятий
 - Р1 - озелененные территории общего пользования
 - О2 - зона обслуживания местного значения
 - О3 - зона обслуживания общегородского значения
 - О5 - зона объектов дошкольного и школьного образования
 - СП2 - зоны занятые кладбищами

Руководитель управления главного архитектора городского округа

А.В. Шевелёв