


СХЕМА ГРАНИЦ ТЕРРИТОРИИ УЧАСТКА ЛИНЕЙНОГО ОБЪЕКТА ДЛЯ ПРОЕКТИРОВАНИЯ И
СТРОИТЕЛЬСТВА КАБЕЛЬНОЙ ЛИНИИ 110 КВ ДО ЖИЛОГО КОМПЛЕКСА "ОЗЕРКИ"
ПО УЛ. ИЛЬЮШИНА, 13 В ГОРОДСКОМ ОКРУГЕ ГОРОД ВОРОНЕЖ

приложение
к постановлению администрации
городского округа город Воронеж
от _____ г. № _____

№ п/п	Адрес	Кадастровый номер	Площадь участка, м.кв	Разрешенное использование
1	ул. Ильюшина, 13	36:34:0305008:118	9249	комплексное освоение в целях жилищного строительства
2	ул. Ильюшина, 13	36:34:0000000:41344	156358	комплексное освоение в целях жилищного строительства
3	—	36:34:0347001:15	255900	—
4	ул. Ильюшина, 17	36:34:0347001:201	1900	под проектирование и строительства АЭС
5	—	36:34:0347001:456	50	—
6	—	36:34:0305049:8	679146	—
7	ул. Красный октябрь, 100а	36:34:0305049:5	37478	подстанции электроснабжения
8	—	36:34:0305049:6	5253	—

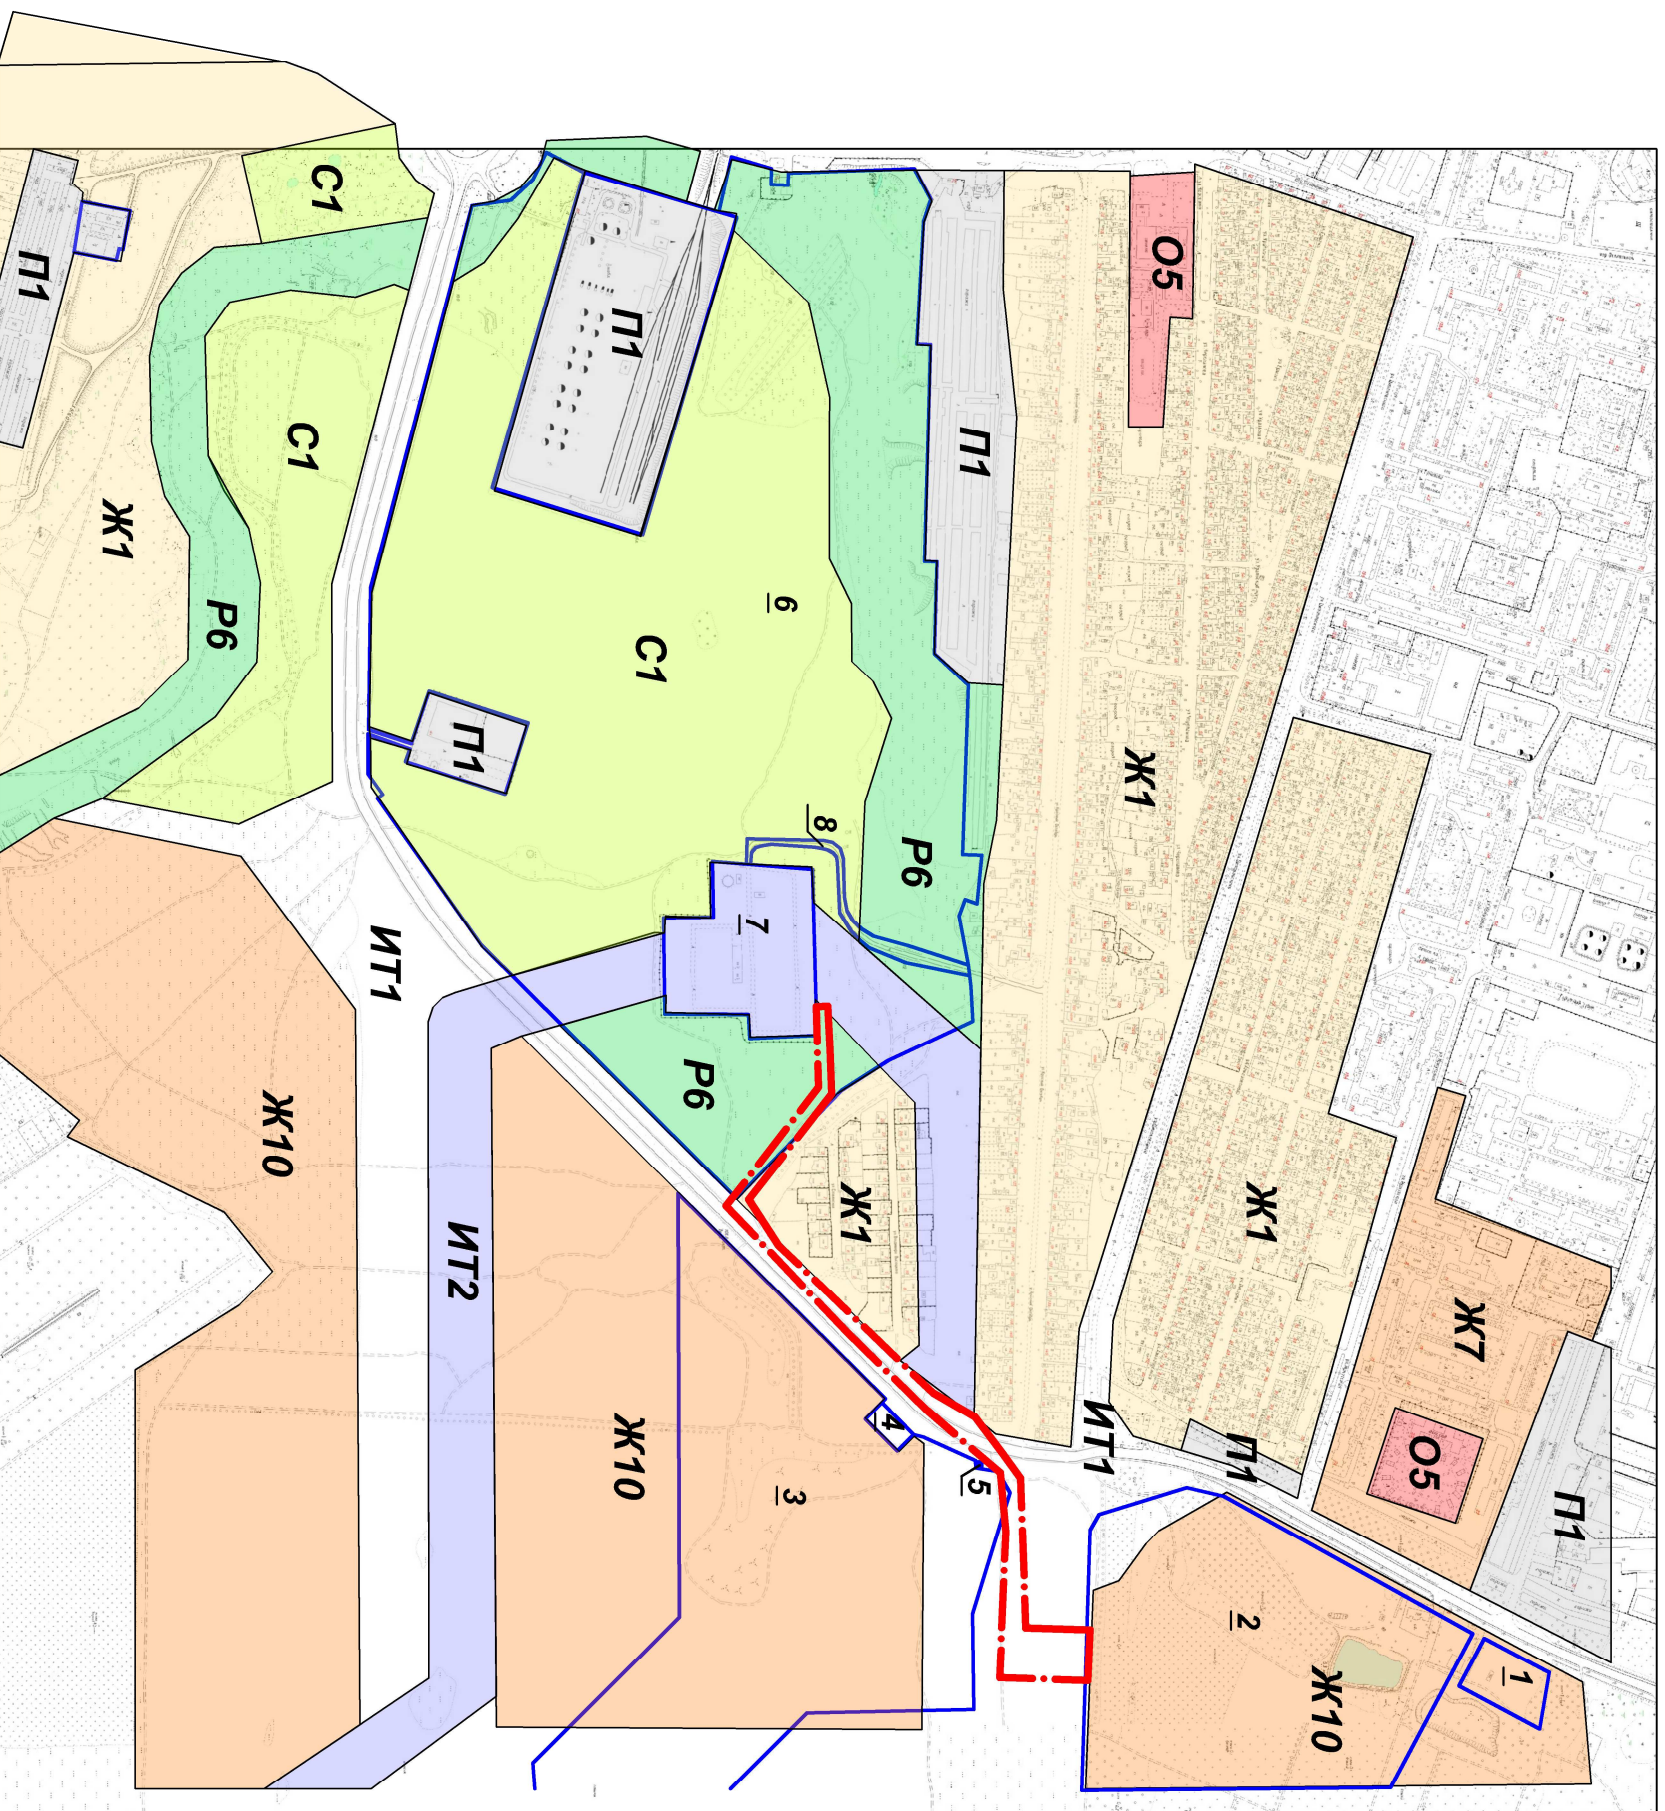

Условные обозначения.

	- граница планируемой территории
	- границы земельных участков
	
ИТ1	- городские магистрали и улицы
ИТ2	- зона размещения объектов инженерной инфраструктуры
Ж1	- зона малоэтажной индивидуальной застройки
Ж10	- зона развития многоэтажной жилой застройки
П1	- зона промышленных и коммунальных предприятий
С1	- зона сельскохозяйственного использования
Р6	- зеленые насаждения специального назначения

Руководитель управления главного архитектора городского округа

A.B. ШЕБЕТЁВ