


СХЕМА ГРАНИЦ ТЕРРИТОРИИ УЧАСТКА ЛИНЕЙНОГО ОБЪЕКТА ДЛЯ ПРОЕКТИРОВАНИЯ И
СТРОИТЕЛЬСТВА ТРАССЫ КАНАЛИЗАЦИИ ДО ЖИЛОГО КОМПЛЕКСА "ОЗЕРКИ" ПО УЛ.
ИЛЬЮШИНА, 13 В ГОРОДСКОМ ОКРУГЕ ГОРОД ВОРОНЕЖ

Приложение
к постановлению администрации
городского округа город Воронеж
от _____ г. № _____

№ п/п	Адрес	Кадастровый номер	Площадь участка, м.кв	Разрешенное использование
1	ул. Ильюшина, 13	36:34:0305008:118	9249	комплексное освоение в целях жилищного строительства
2	ул. Ильюшина, 13	36:34:0000000:41344	156358	комплексное освоение в целях жилищного строительства
3	—	36:34:0347001:15	255900	—
4	ул. Ильюшина, 17	36:34:0347001:201	1900	пол проектирование и строительства АЗС
5	—	36:34:0347001:456	50	—
6	—	36:34:0305049:8	679146	—
7	ул. Красный октябрь, 1100а	36:34:0305049:5	37478	подстанции электроснабжения
8	—	36:34:0305049:6	5253	—
9	г. Воронеж	36:34:0304030:11	18087	—
10	г. Воронеж	36:34:0304045:1	175532	—
11	просп. Ленинский	36:34:0304029:48	10837	производственная база
12	просп. Ленинский, 27	36:34:0304029:479	6043	производственная база
13	просп. Ленинский, 2 участок 3	36:34:0304029:49	12556	производственная база
14	ул. Лебедева, 6	36:34:0306001:58	5469	производственные помещения

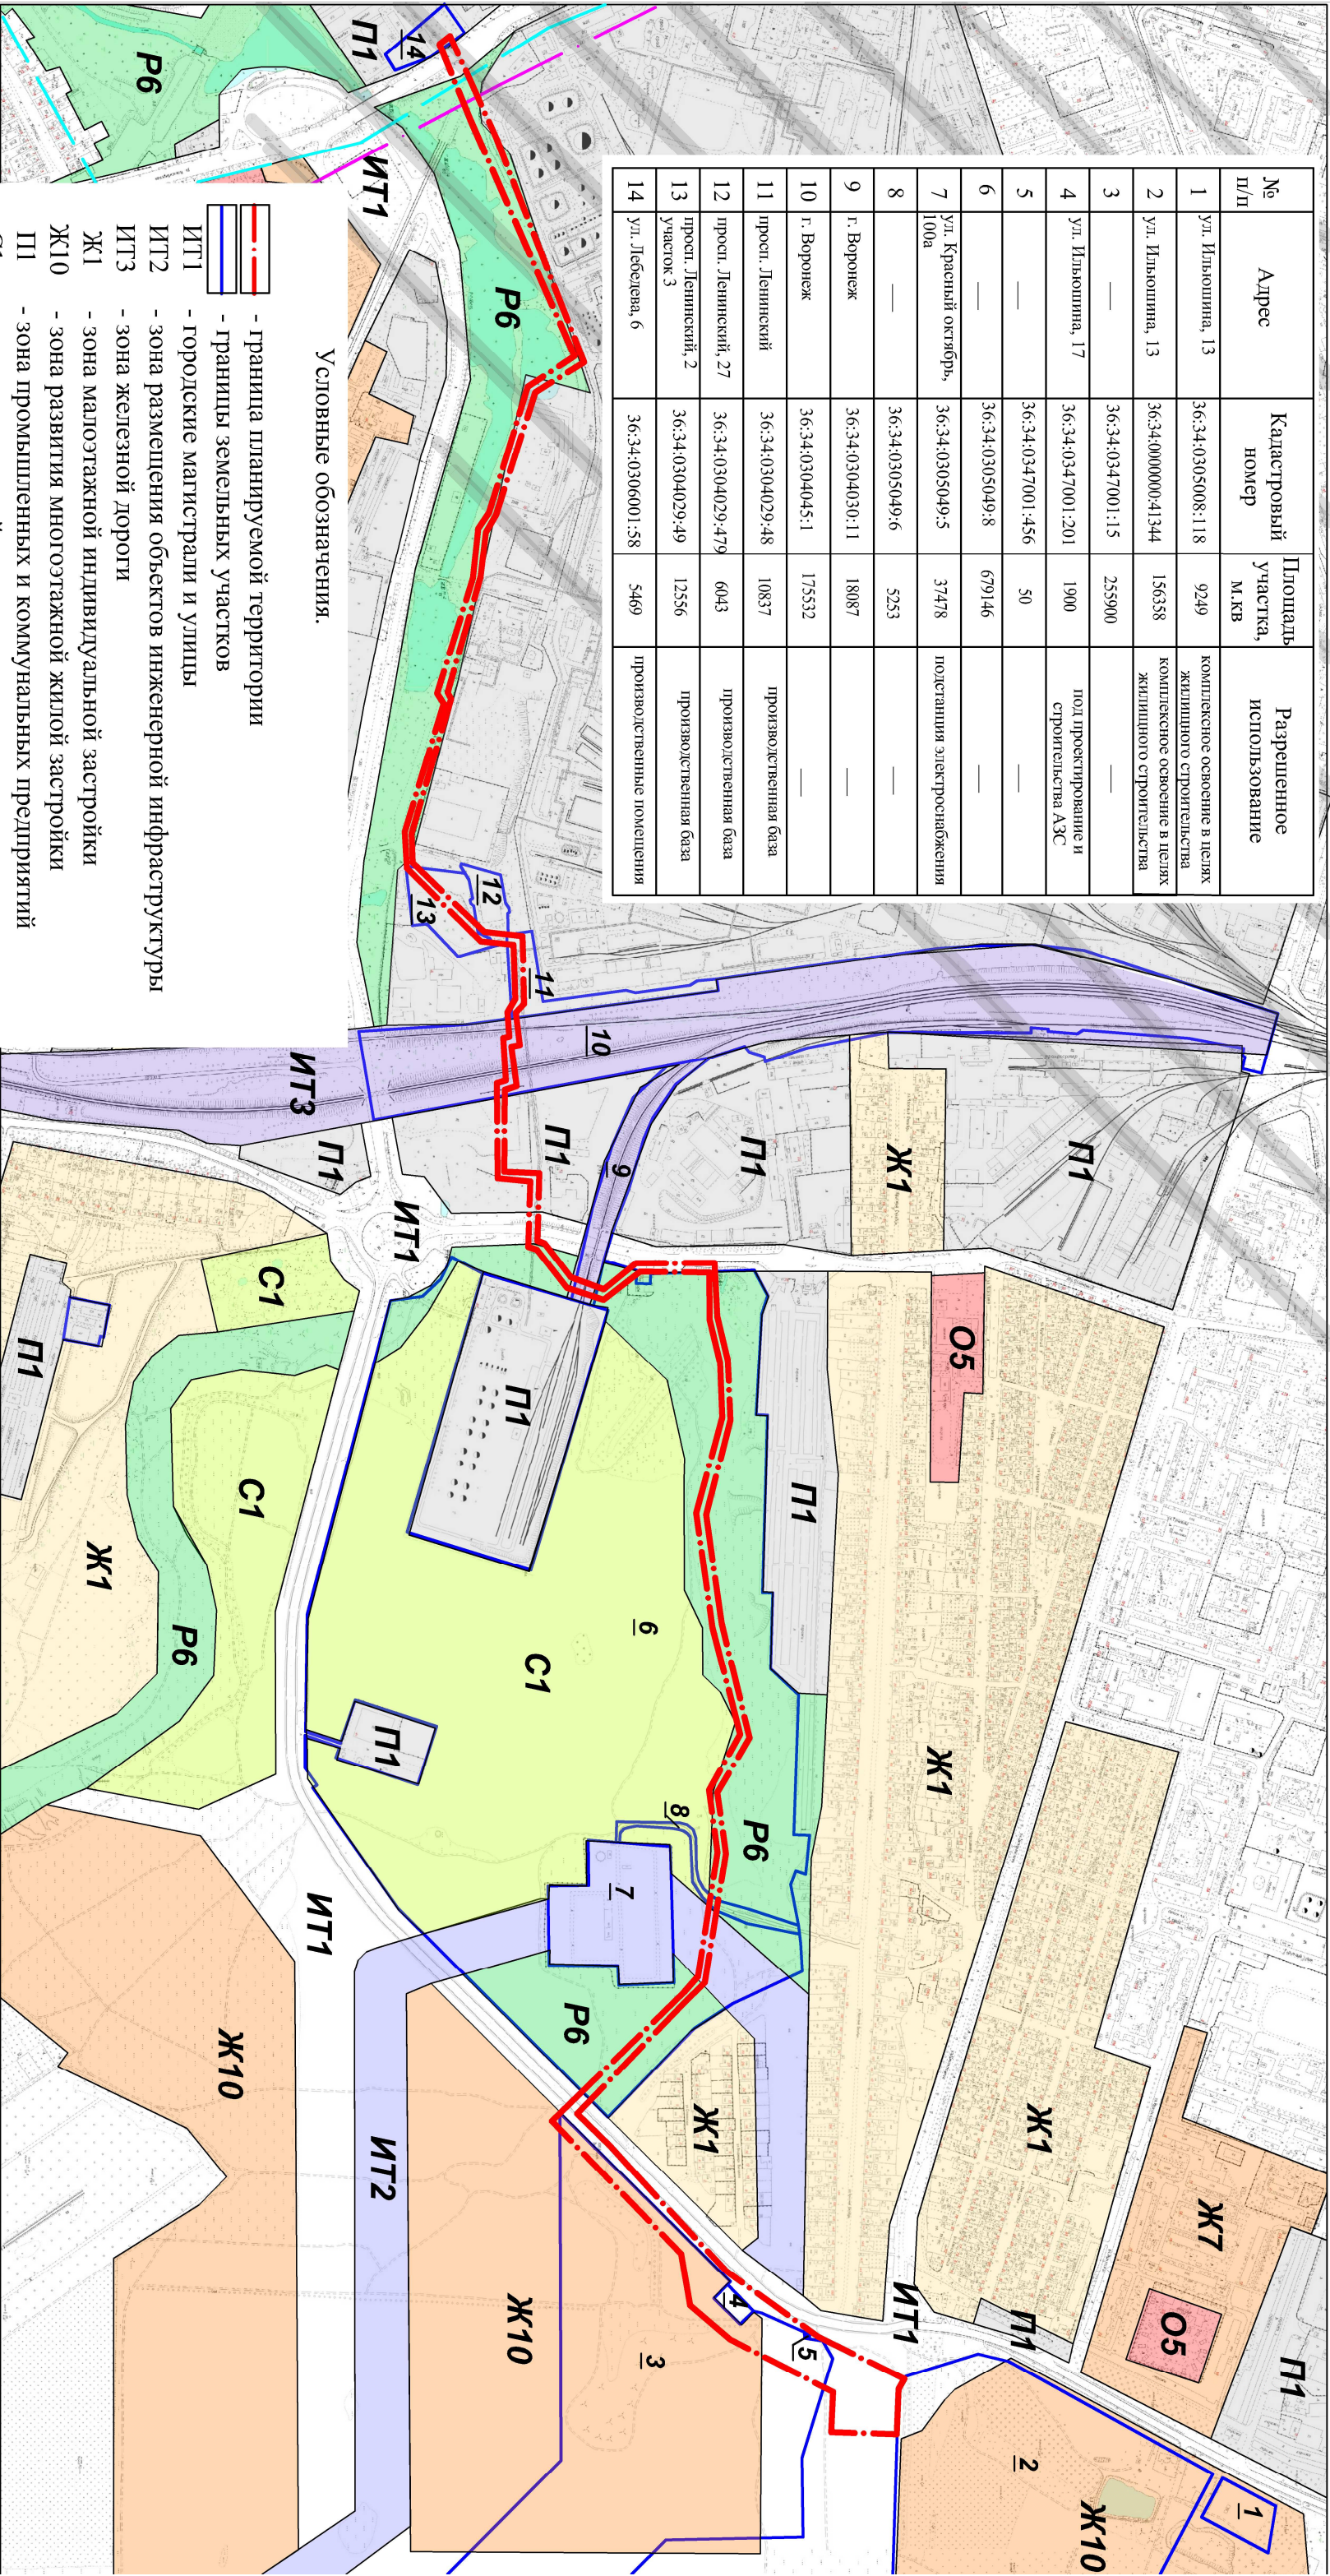

Условные обозначения.

- граница планируемой территории
- границы земельных участков
- ИТ1 - городские магистрали и улицы
- ИТ2 - зона размещения объектов инженерной инфраструктуры
- ИТ3 - зона железной дороги
- Ж1 - зона малоэтажной индивидуальной застройки
- Ж10 - зона развития многоэтажной жилой застройки
- П1 - зона промышленных и коммунальных предприятий
- С1 - зона сельскохозяйственного использования
- Р6 - зеленые насаждения специального назначения
- II пояс санитарной охраны
- граница водоохраных зон объектов водоснабжения
- зона нормируемых параметров акустических шумов и электромагнитных полей

Руководитель управления главного
архитектора городского округа

А.В. Шевелёв