

36:34-0102079



36:34-0118001

36:34-0206004

:20

1

- Условные обозначения
- КИ — проектируемая сеть напорной хоз-бытовой канализации
 - === КИ === — проектируемая сеть напорной хоз-бытовой канализации, прокладываемая методом ГНБ
 - КИ — существующая сеть хоз-бытовой канализации
 - границы кадастровых кварталов, сведения о которых содержатся в ГКН
 - земельные участки, сведения о которых содержатся в ГКН
 - 36:34-0206004 — номер кадастрового квартала
 - :20 — номер земельного участка в кадастровом квартале
 - 1 — номер координаты точки земельных участков
 - граница земельного участка №1 (для размещения сетей напорной хоз-бытовой канализации)
 - граница земельного участка №2 (для размещения ГКНС)
 - земельный участок №2 (для размещения ГКНС)
 - земельный участок №1.1
 - земельный участок №1.2
 - земельный участок №1.3

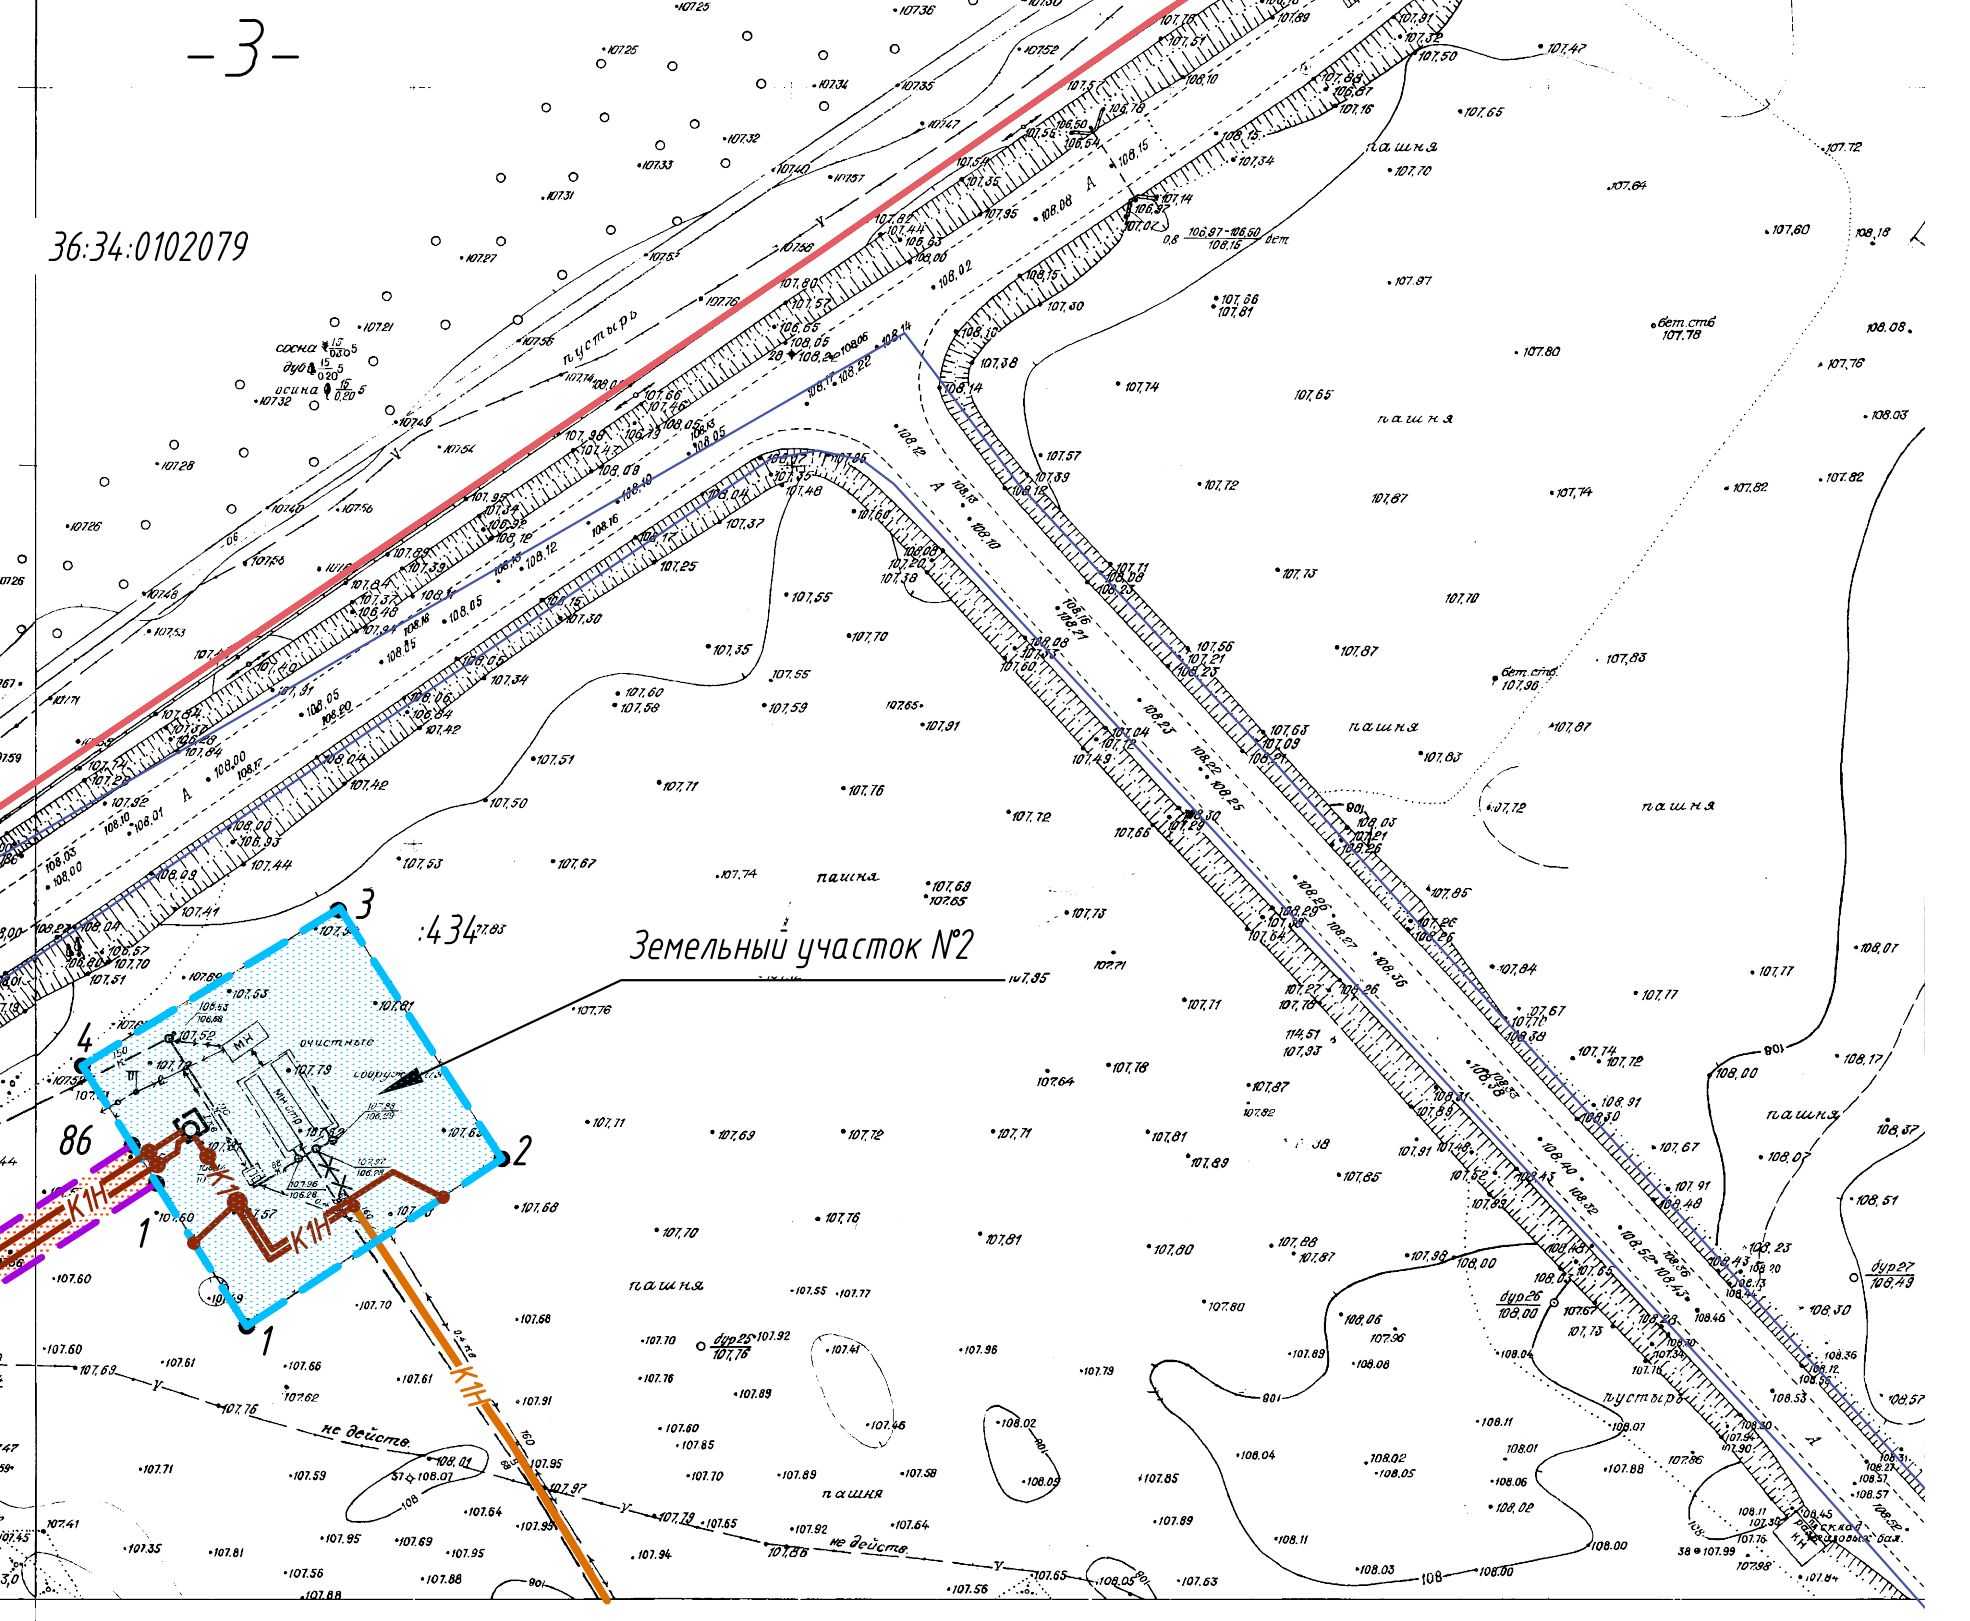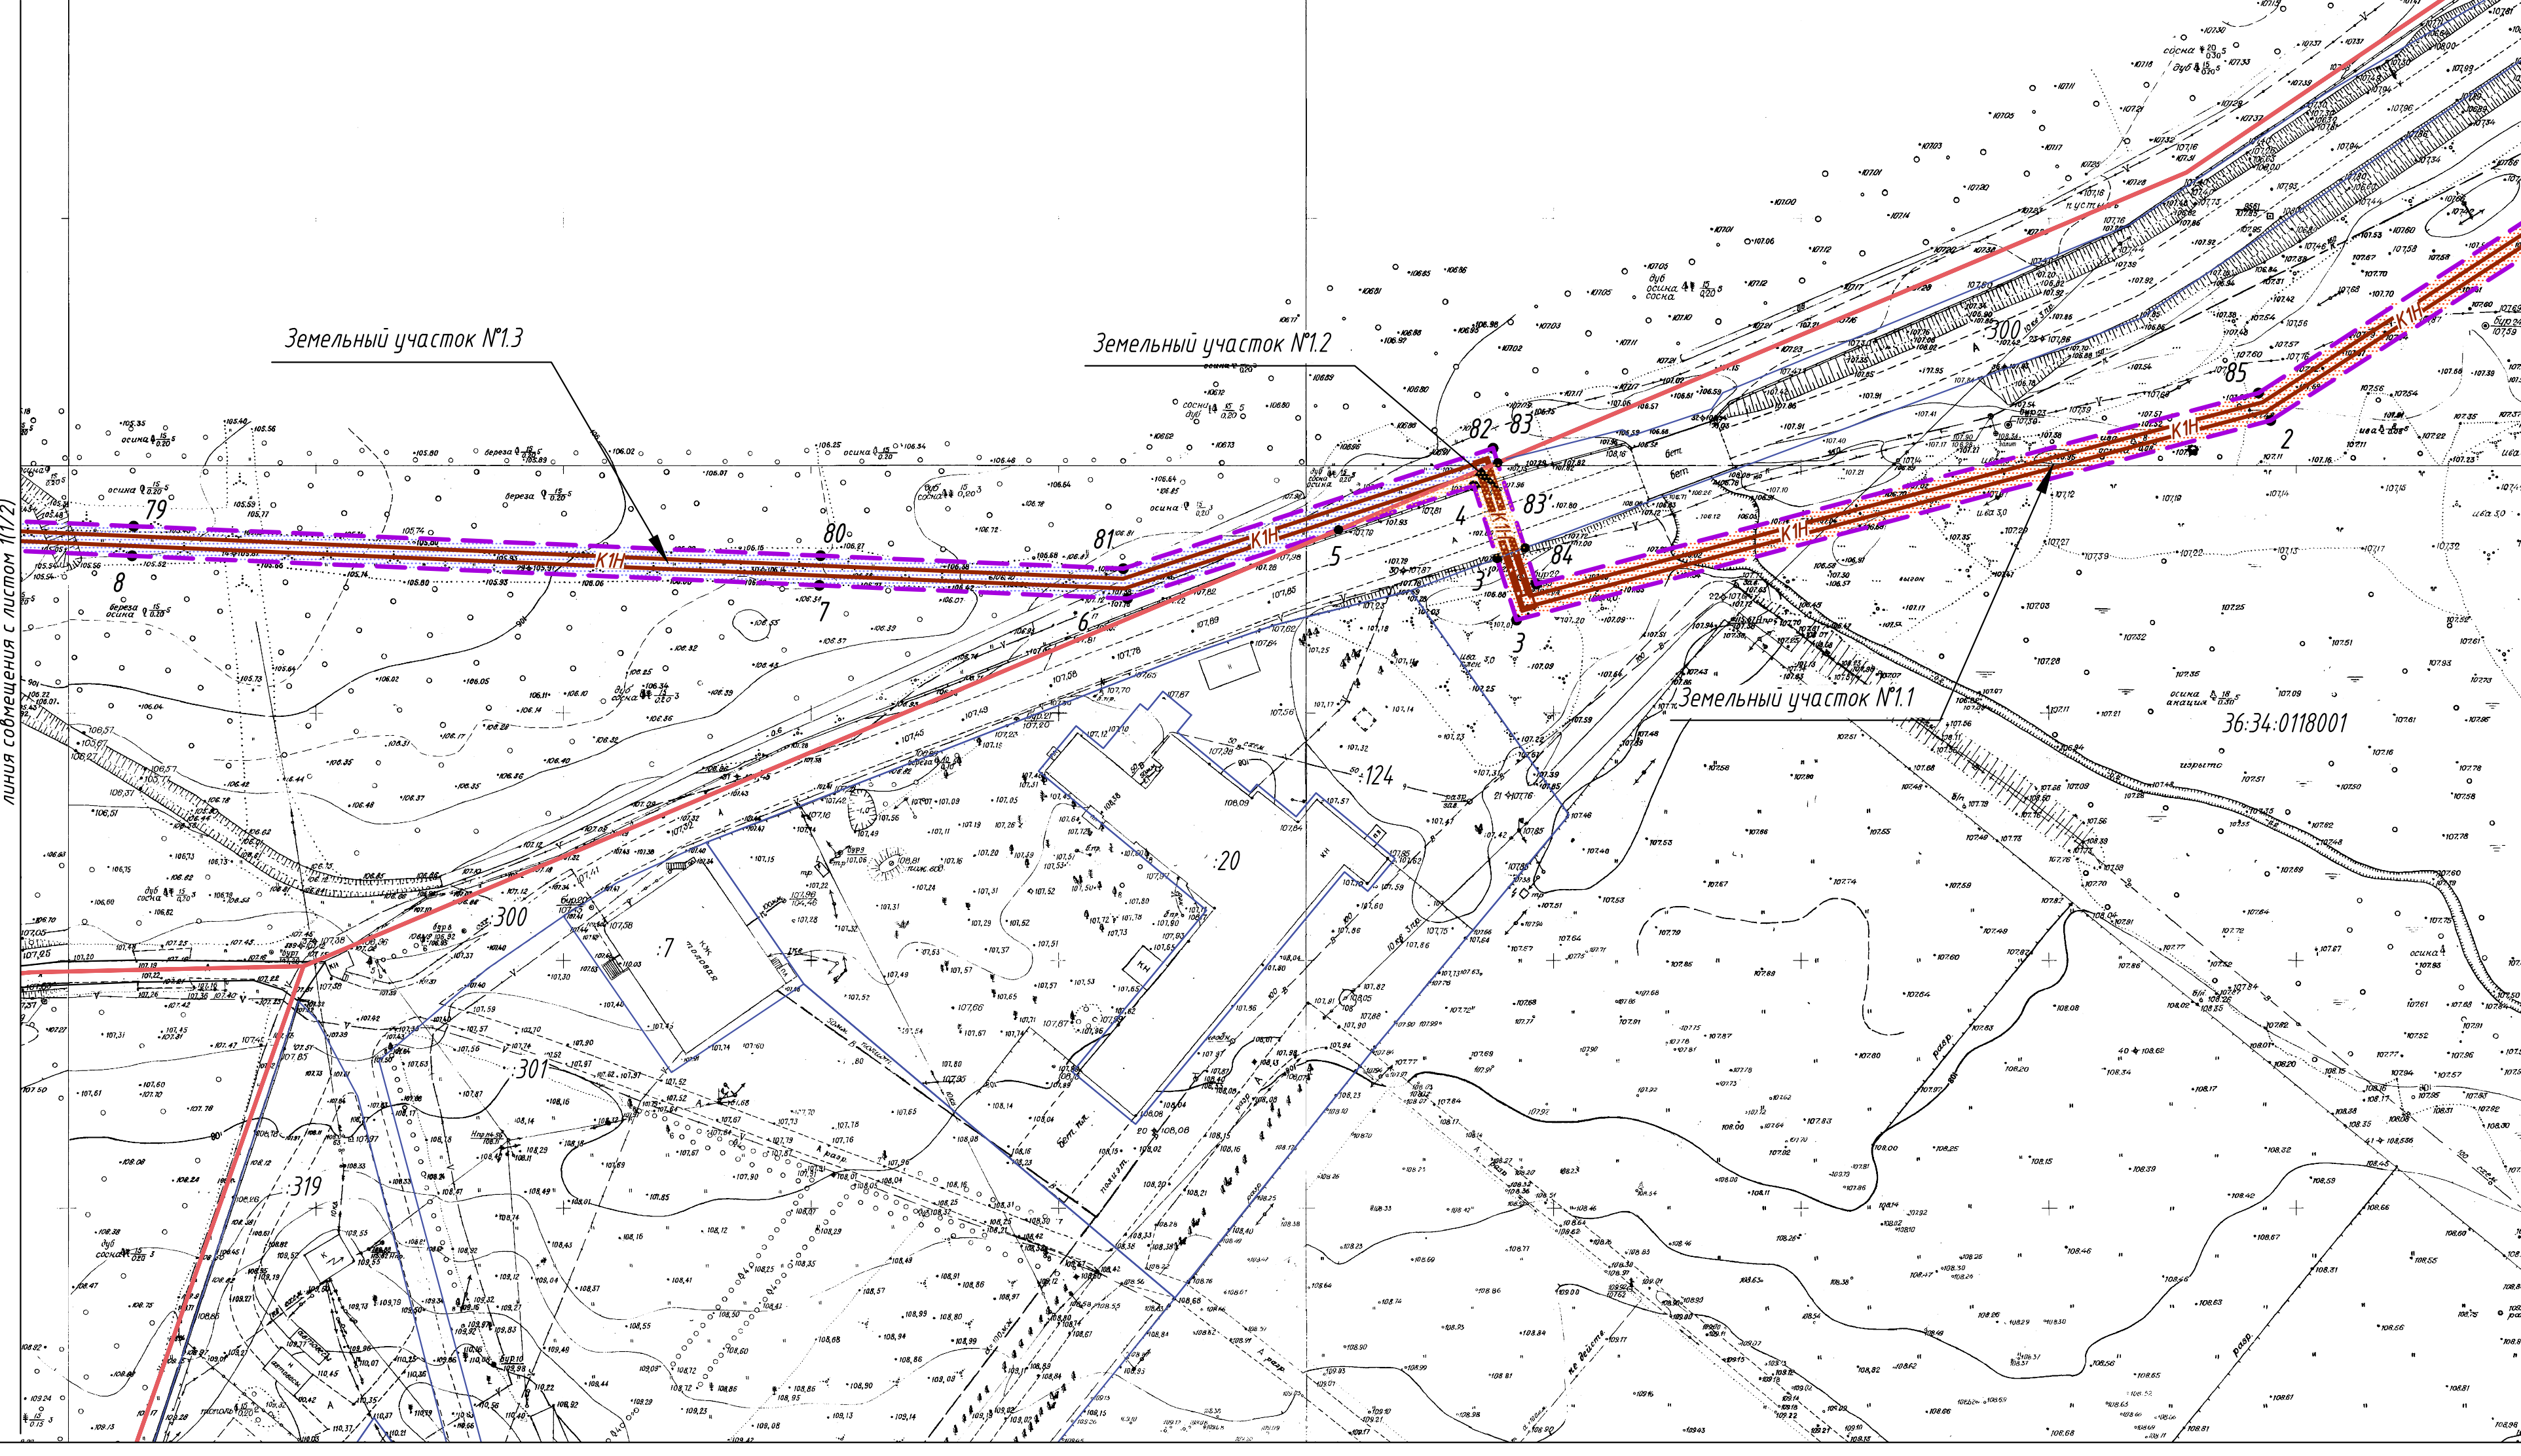

Участок №2
площадь 1609 кв.м.

N точки	X	Y
1	521513.12	1312755.73
2	521535.58	1312789.21
3	521568.52	1312767.45
4	521547.36	1312733.58

Участок №3
площадь 15 кв.м.

N точки	X	Y
1	521488.92	1311443.76
2	521486.41	1311442.12
3	521489.15	1311437.94
4	521491.66	1311439.58

Участок №4
площадь 9 кв.м.

N точки	X	Y
1	521207.88	1309987.49
2	521210.88	1309987.46
3	521210.91	1309990.46
4	521207.91	1309990.49

Участок №5
площадь 9 кв.м.

N точки	X	Y
1	521212.79	1309984.84
2	521215.26	1309983.15
3	521216.95	1309985.62
4	521214.48	1309987.31

Участок №1
площадь 1492 кв.м.

N точки	X	Y
1	521531.90	1312743.54
2	521485.33	1312672.84
3	521443.58	1312520.92
3'	521455.99	1312516.83
83'	521458.15	1312522.44
84	521450.88	1312524.83
85	521490.87	1312670.34
86	521536.94	1312740.29

Участок №1.2
площадь 143 кв.м.

N точки	X	Y
3'	521455.99	1312516.83
4	521470.63	1312512.01
5	521461.47	1312484.78
83	521475.32	1312516.79
83'	521458.15	1312522.44

Участок №1.3
площадь 6482 кв.м.

N точки	X	Y
5	521461.47	1312484.78
6	521447.16	1312442.26
7	521449.25	1312379.99
8	521453.90	1312241.12
9	521459.45	1312075.22
10	521470.30	1311750.94
11	521468.50	1311705.89
12	521465.58	1311632.46
13	521463.10	1311569.99
14	521461.53	1311530.51
15	521469.96	1311499.99
16	521501.12	1311452.32
17	521497.48	1311449.94
70	521501.49	1311445.40
71	521509.42	1311450.58
72	521475.33	1311502.74
73	521467.55	1311530.91
74	521469.09	1311569.75
75	521471.58	1311632.22
76	521474.50	1311705.65
77	521476.30	1311750.92
78	521465.44	1312075.42
79	521459.89	1312241.32
80	521455.24	1312380.20
81	521453.20	1312441.37
82	521478.24	1312515.83
83	521475.32	1312516.79

Участок №1.4
площадь 407 кв.м.

N точки	X	Y
17	521497.48	1311449.94
18	521471.18	1311432.75
19	521458.87	1311415.72
20	521444.98	1311406.03
20'	521446.79	1311401.34
67	521447.67	1311400.58
68	521463.13	1311411.38
69	521475.39	1311428.34
70	521501.49	1311445.40

Участок №1.5
площадь 3494 кв.м.

N точки	X	Y
20	521444.98	1311406.03
21	521413.86	1311384.30
22	521432.02	1311293.22
23	521320.21	1310868.13
23'	521315.99	1310848.63
24'	521318.84	1310847.52
63	521326.04	1310866.73
64	521326.15	1310867.15
65	521438.17	1311293.04
66	521420.51	1311381.62
67	521447.67	1311400.58

Участок №1.6
площадь 31 кв.м.

N точки	X	Y
23'	521315.99	1310848.63
24'	521318.84	1310847.52
24	521311.61	1310828.32

Участок №1.7
площадь 501 кв.м.

N точки	X	Y
24	521311.61	1310828.32
25	521298.17	1310765.98
62	521304.01	1310764.52
63	521326.04	1310866.73
24'	521318.84	1310847.52

Участок №1.8
площадь 881 кв.м.

N точки	X	Y
25	521298.17	1310765.98
26	521281.97	1310690.83
27'	521279.42	1310662.79
28'	521274.50	1310651.74
28	521273.01	1310643.68
29	521262.66	1310620.25
29'	521260.06	1310615.67
58	521265.08	1310612.36
59	521268.02	1310617.55
60	521278.79	1310641.90
61	521285.99	1310680.94
62	521304.01	1310764.52

Участок №1.9
площадь 60 кв.м.

N точки	X	Y
26	521281.97	1310690.83
27	521280.08	1310682.05
27'	521279.42	1310662.79
28'	521274.50	1310651.74

Участок №1.10
площадь 321 кв.м.

N точки	X	Y
29'	521260.06	1310615.67
30	521250.98	1310599.63
31'	521230.72	1310555.84
56	521234.88	1310552.35
57	521237.88	1310564.35
58	521265.08	1310612.36

Участок №1.11
площадь 755 кв.м.

N точки	X	Y
56	521234.88	1310552.35
31'	521230.72	1310555.84
53	521193.96	1310394.17
54	521190.77	1310396.22
55	521212.52	1310462.91

Участок №1.12
площадь 253 кв.м.

N точки	X	Y
52	521157.40	1310258.72
53	521193.96	1310394.17
54	521190.77	1310396.22

Участок №1.13
площадь 992 кв.м.

N точки	X	Y
30	521444.98	1311406.03
31	521232.26	1310566.60
32	521206.71	1310464.42
33	521147.94	1310246.69
51	521153.68	1310244.96
52	521157.40	1310258.72
54	521190.77	1310396.22
31'	521230.72	1310555.84

Участок №1.14
площадь 1554 кв.м.

N точки	X	Y
33	521147.94	1310246.69
34	521094.80	1310049.83
35	521084.99	1310021.75
36	521084.78	1309995.89
46	521093.65	1309996.17
47	521093.91	1309997.18
48	521090.80	1309997.26
49	521090.98	1310020.71
50	521100.54	1310048.05
51	521153.68	1310244.96

Участок №1.15
площадь 48 кв.м.

N точки	X	Y
36	521084.78	1309995.89
37	521084.75	1309991.40
38	521095.90	1309991.13
46	521093.65	1309996.17
47	521093.91	1309997.18
45	521152.16	1309994.36
44	521203.55	1309995.08
43	521204.68	1309994.44

Участок №1.16
площадь 75 кв.м.

N точки	X	Y
46	521093.65	1309996.17
47	521093.91	1309997.18
45	521152.16	1309994.36
44	521203.55	1309995.08
43	521204.68	1309994.44

Участок №1.17
площадь 658 кв.м.

N точки	X	Y
46	521093.65	1309996.17
38	521095.90	1309991.13
39	521152.09	1309989.78
40	521201.94	1309989.10
41	521213.19	1309982.75
42	521216.59	1309987.72
43	521204.68	1309994.44

Участок №1.18
площадь 992 кв.м.

N точки	X	Y
25	521298.17	1310765.98
26	521281.97	1310690.83
27'	521279.42	1310662.79
28'	521274.50	1310651.74
28	521273.01	1310643.68
29	521262.66	1310620.25
29'	521260.06	1310615.67
58	521265.08	1310612.36
59	521268.02	1310617.55
60	521278.79	1310641.90
61	521285.99	1310680.94
62	521304.01	1310764.52

Участок №1.19
площадь 60 кв.м.

N точки	X	Y
26	521281.97	1310690.83
27	521280.08	1310682.05
27'	521279.42	1310662.79
28'	521274.50	1310651.74

Участок №1.20
площадь 321 кв.м.

N точки	X	Y
29'	521260.06	1310615.67
30	521250.98	1310599.63
31'	521230.72	1310555.84
56	521234.88	1310552.35
57	521237.88	1310564.35
58	521265.08	1310612.36

Участок №1.21
площадь 755 кв.м.

N точки	X	Y
56	521234.88	1310552.35
31'	521230.72	1310555.84
53	521193.96	1310394.17
54	521190.77	1310396.22
55	521212.52	1310462.91

Участок №1.22
площадь 253 кв.м.

N точки	X	Y
52	521157.40	1310258.72
53	521193.96	1310394.17
54	521190.77	1310396.22

Участок №1.23
площадь 992 кв.м.

N точки	X	Y
30	521444.98	1311406.03
31	521232.26	1310566.60
32	521206.71	1310464.42
33	521147.94	1310246.69
51	521153.68	1310244.96
52	521157.40	1310258.72
54	521190.77	1310396.22
31'	521230.72	1310555.84

Участок №1.24
площадь 1554 кв.м.

N точки	X	Y
33	521147.94	1310246.69
34	521094.80	1310049.83
35	521084.99	1310021.75
36	521084.78	1309995.89
46	521093.65	1309996.17
47	521093.91	1309997.18
48	521090.80	1309997.26
49	521090.98	1310020.71
50	521100.54	1310048.05
51	521153.68	1310244.96

Участок №1.25
площадь 48 кв.м.

N точки	X	Y
36	521084.78	1309995.89
37	521084.75	1309991.40
38	521095.90	1309991.13
46	521093.65	1309996.17
47	521093.91	1309997.18
45	521152.16	1309994.36
44	521203.55	1309995.08
43	521204.68	1309994.44

Участок №1.26
площадь 75 кв.м.

N точки	X	Y
46	521093.65	1309996.17
47	521093.91	1309997.18
45	521152.16	1309994.36
44	521203.55	1309995.08
43	521204.68	1309994.44

Участок №1.27
площадь 658 кв.м.

N точки	X	Y
46	521093.65	1309996.17
38	521095.90	1309991.13
39	521152.09	1309989.78
40	521201.94	1309989.10
41	521213.19	1309982.75
42	521216.59	1309987.72
43	521204.68	1309994.44

Участок №1.28
площадь 992 кв.м.

N точки	X	Y
25	521298.17	1310765.98
26	521281.97	1310690.83
27'	521279.42	1310662.79
28'	521274.50	1310651.74
28	521273.01	1310643.68
29	521262.66	1310620.25
29'	521260.06	1310615.67
58	521265.08	1310612.36
59	521268.02	1310617.55
60	521278.79	1310612.36