

Карта-схема границ территории, на которой предполагается размещение ярмарки, расположенной рядом с земельным участком по адресу: просп. Патриотов, 11

Приложение № 5
к постановлению администрации
городского округа город Воронеж

от _____ № _____

район: Советский

Благоустройство ярмарочной площади
осуществляется в границах территории
ярмарки.

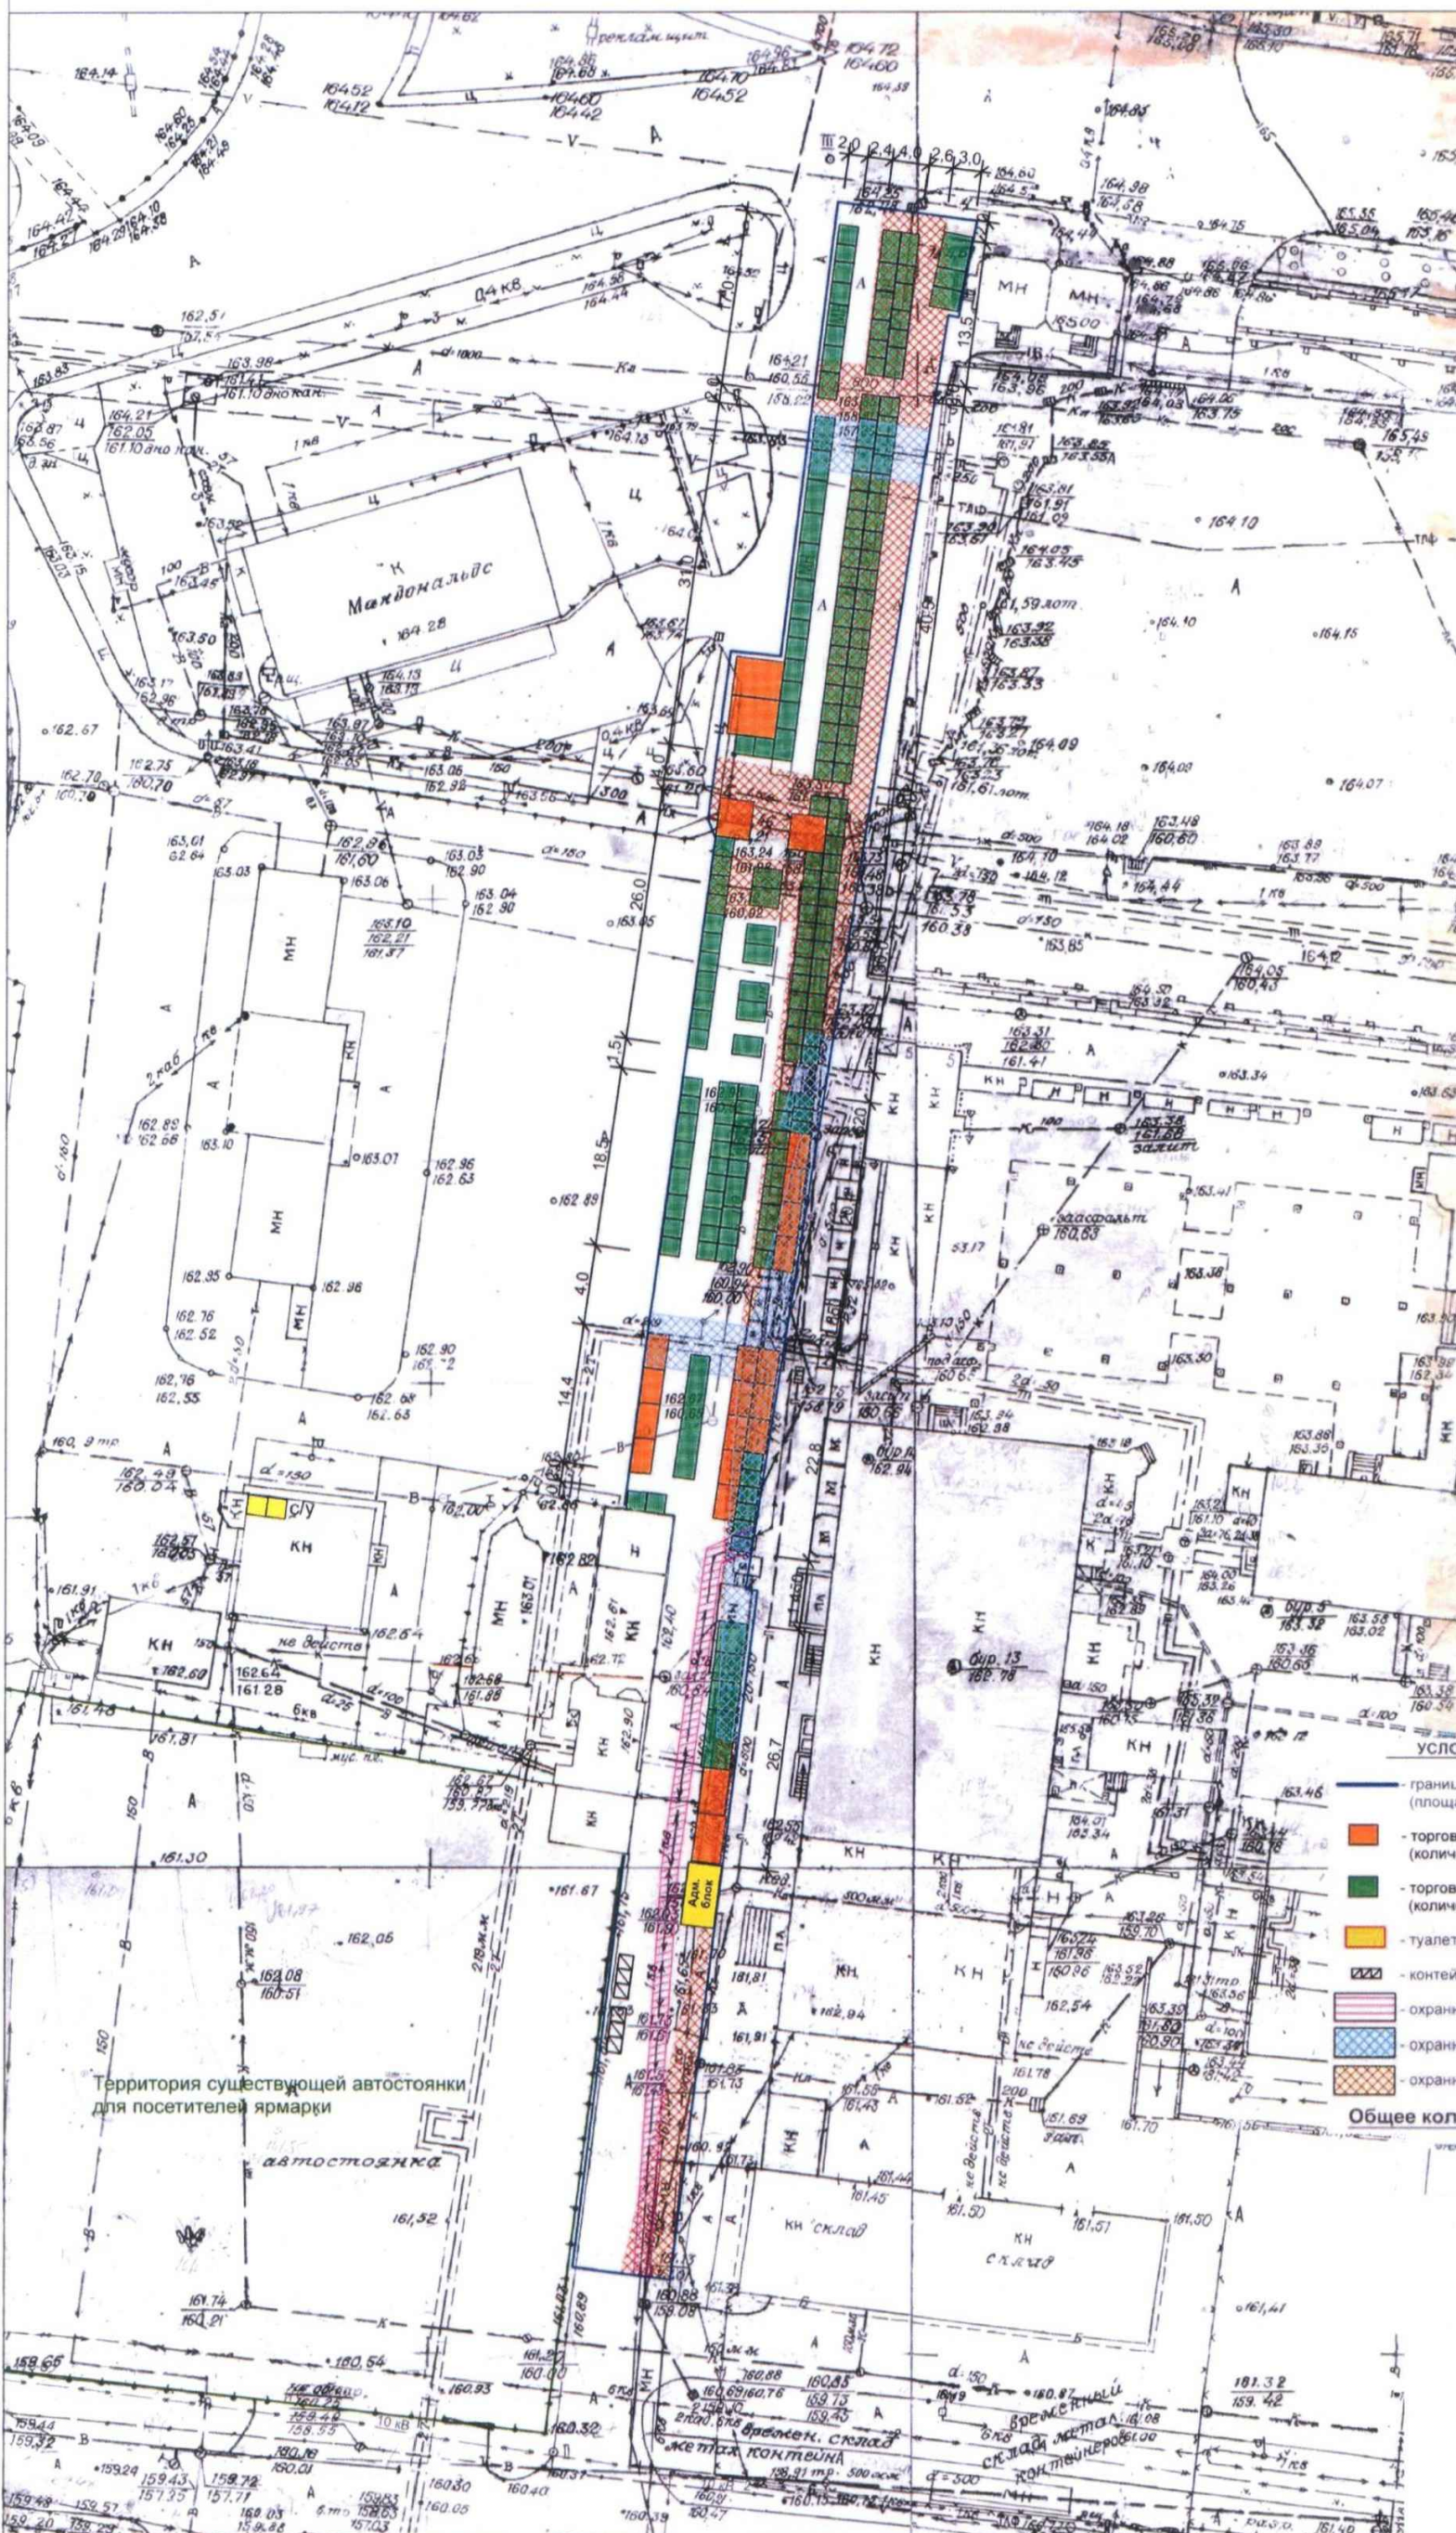


Таблица координат

№	X	Y
1	511021,48	1295540,94
2	511065,43	1295545,96
3	511071,29	1295547,17
4	511099,88	1295550,66
5	511100,38	1295545,40
6	511169,45	1295553,97
7	511171,35	1295553,18
8	511188,75	1295555,33
9	511188,30	1295560,51
10	511235,09	1295565,89
11	511233,26	1295580,24
12	511230,22	1295579,45
13	511223,30	1295578,44
14	511223,44	1295577,24
15	511091,87	1295558,04
16	511091,70	1295559,24
17	511020,31	1295551,02

УСЛОВНЫЕ ОБОЗНАЧЕНИЯ

- граница территории ярмарки (площадь 2739 кв. м)
- торговое место под павильоны, киоски (количество мест - 22 шт.)
- торговое место под палатки и открытые лотки (количество мест - 180 шт.)
- туалет, мойка, административное здание, контрольные весы
- контейнерная площадка для сбора мусора
- охранная зона электрического и телефонного кабелей
- охранная зона теплотрассы
- охранная зона канализации

Общее количество торговых мест - 202 шт.

Руководитель управления развития предпринимательства,
потребительского рынка и инновационной политики

Л.В. Бородина