

Карта–схема границ территории, на которой предполагается размещение ярмарки, расположенной рядом с земельным участком по ул. Беговая, 158

от _____ № _____


район: Коминтерновский

Благоустройство ярмарочной площади осуществляется в границах территории ярмарки.

УСЛОВНЫЕ ОБОЗНАЧЕНИЯ

- граница территории ярмарки (площадь 1788 кв.м)
- торговое место под киоски и павильоны(64 шт.)
- торговое место под палатки и открытые лотки (33шт)
- здание администрации, туалет, мойка
- контейнерная площадка для сбора мусора
- охранная зона канализации
- парковочные места (количество мест - 17 шт)
- красные линии

Общее количество торговых мест — 97 шт

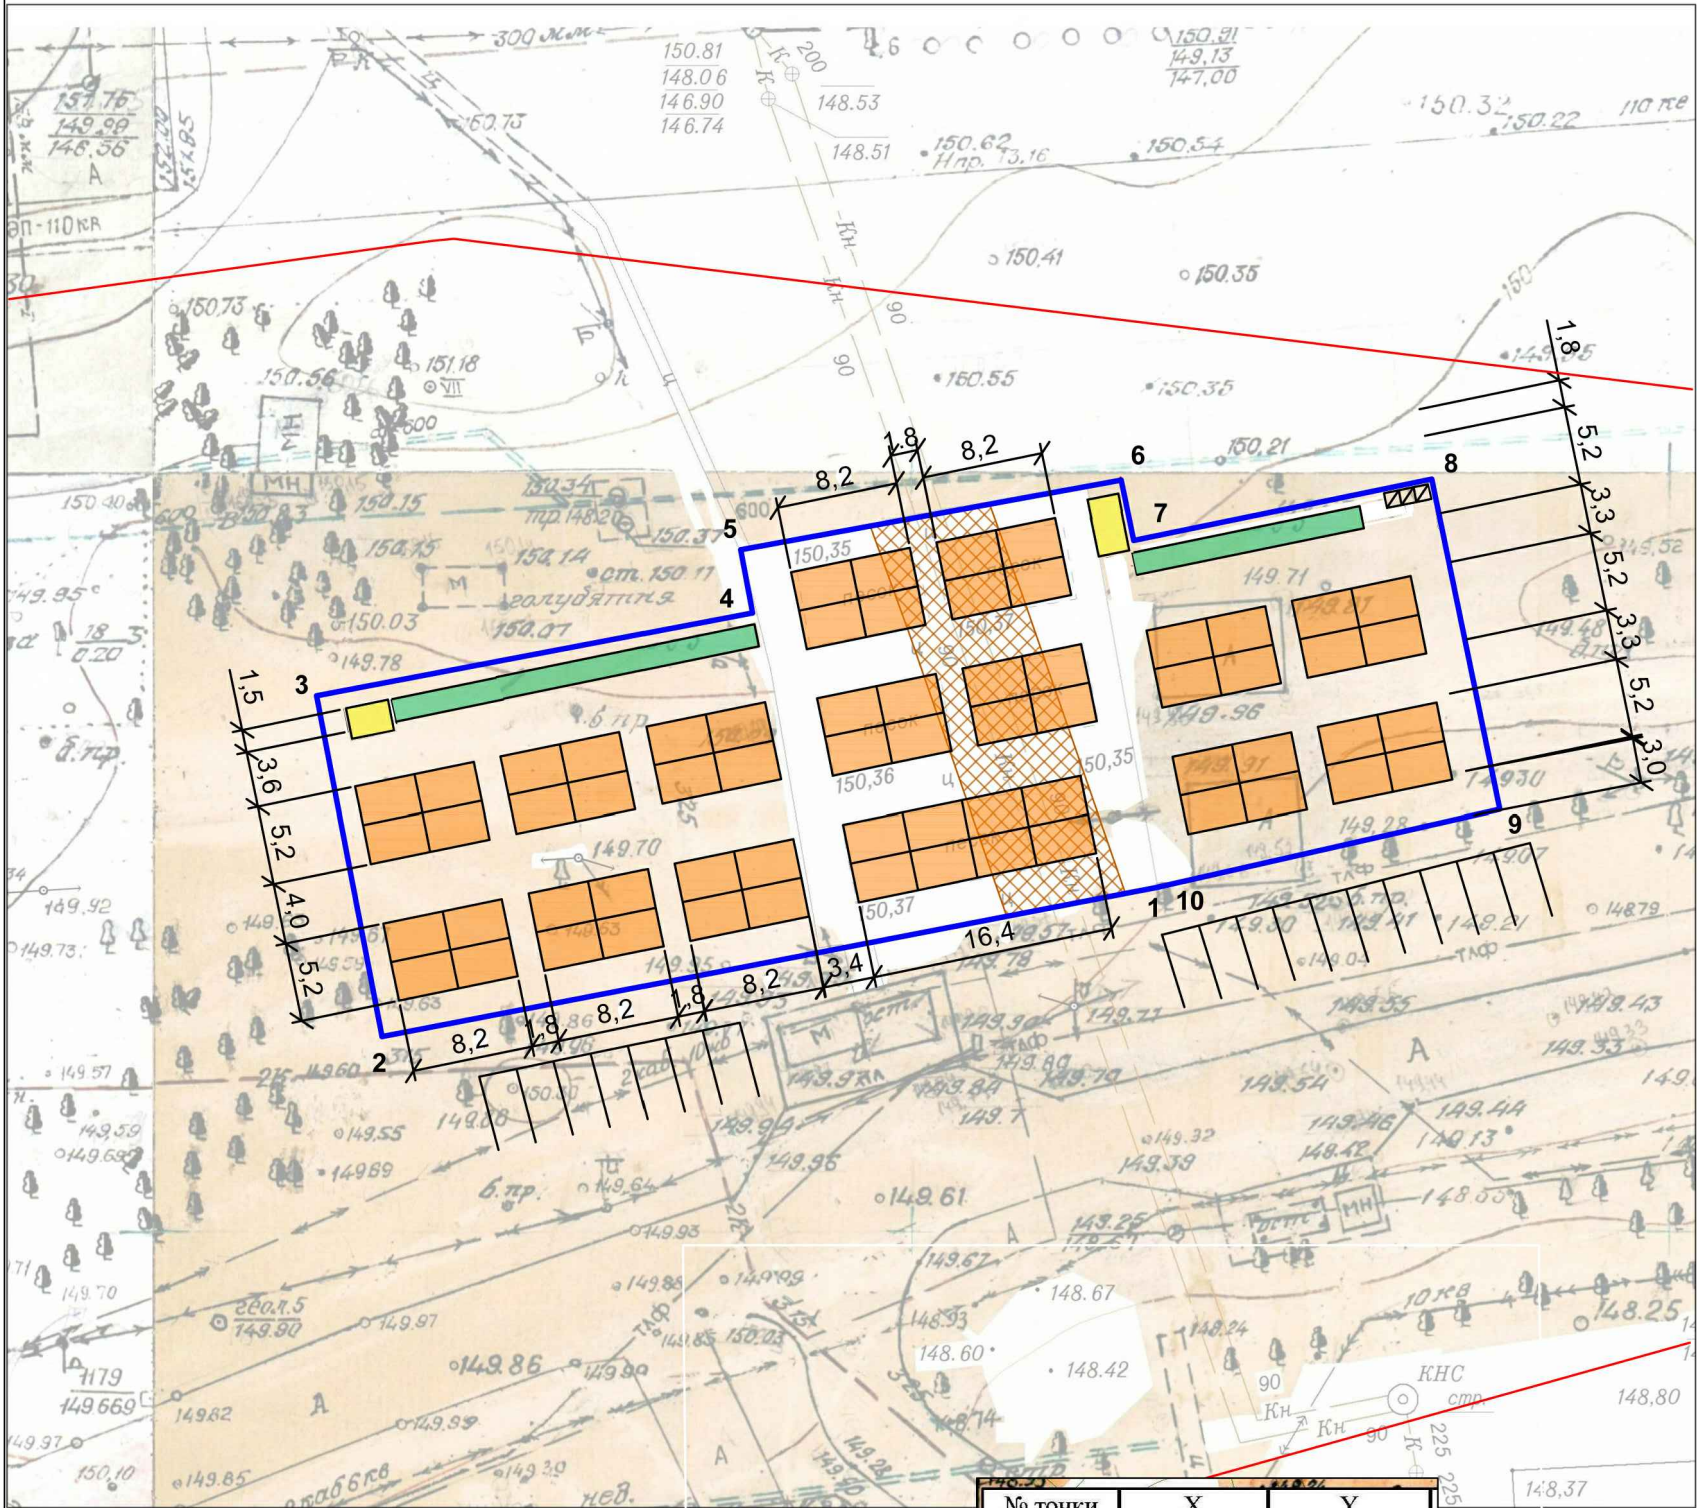

№ точки	X	Y
1	517036,50	1295585,26
2	517026,18	1295534,29
3	517048,47	1295529,78
4	517054,27	1295558,45
5	517058,42	1295557,61
6	517063,47	1295582,59
7	517058,86	1295583,46
8	517063,64	1295603,07
9	517041,59	1295607,39
10	517036,50	1295585,26

Руководитель управления развития предпринимательства,
потребительского рынка и инновационной политики

Л.В. Бородина