


Карта-схема границ территории, на которой предполагается размещение ярмарки, расположенных рядом с земельным участком по проспекту Патриотов, 11Б

Приложение 10
к постановлению администрации
городского округа город Воронеж
от 11.05.2018 № 270

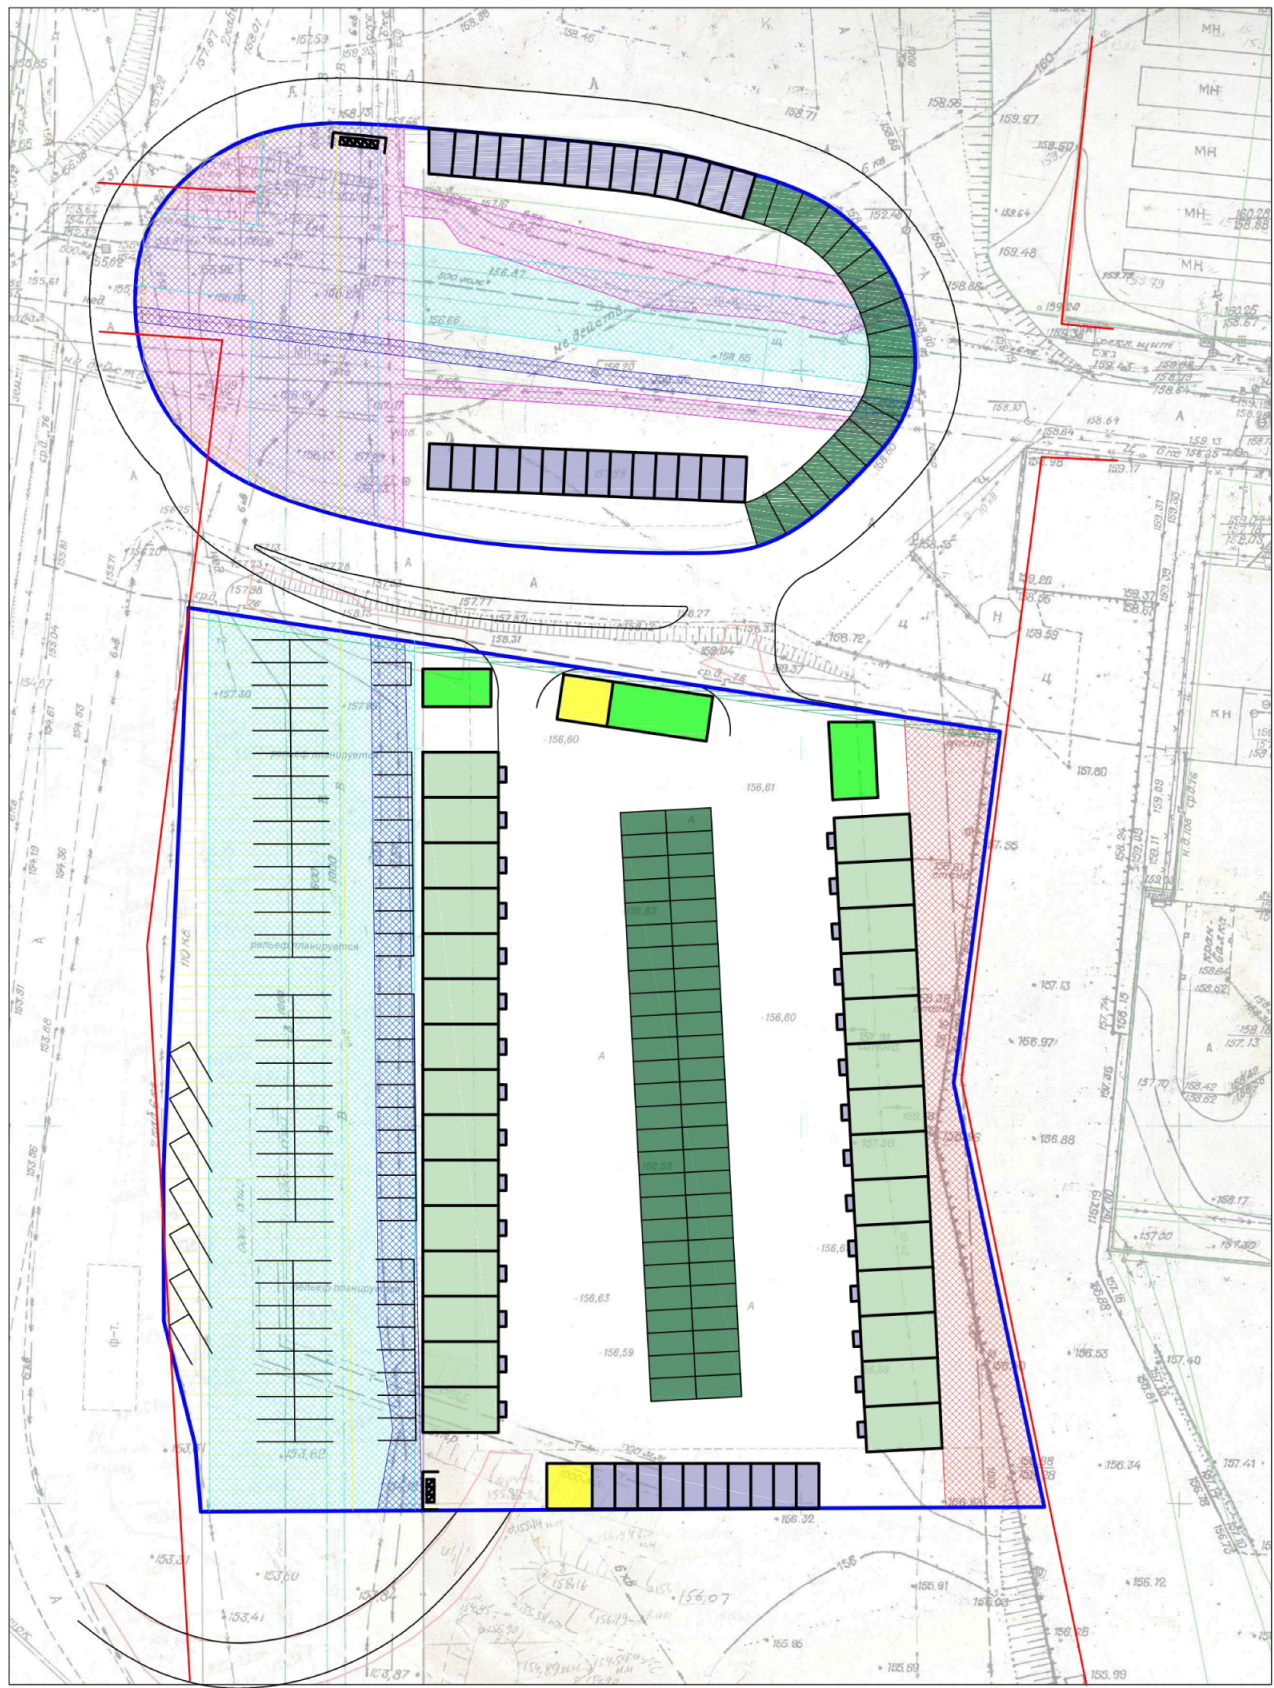

Условные обозначения:

- граница территории ярмарки (площадь 16635 м²);
- открытые торговые места (67 шт.);
- место для торговли с машин (70 шт.);
- администрация, лаборатория, туалет, мойка;
- закрытые торговые помещения;
- склад;
- контейнерная площадка для сбора мусора;
- охранная зона водопровода;
- охранная зона электрического кабеля;
- охранная зона канализации;
- охранная зона газопровода;
- охранная зона ЛЭП 110 кВ;
- красная линия;
- парковочные места.

Руководитель управления развития
предпринимательства, потребительского
рынка и инновационной политики
Л.В. Бородина