


Карта-схема границ территории, на которой предполагается размещения ярмарки,
расположенной рядом с земельным участком по ул. Урывского, 9.

от 11.05.2018 № 270

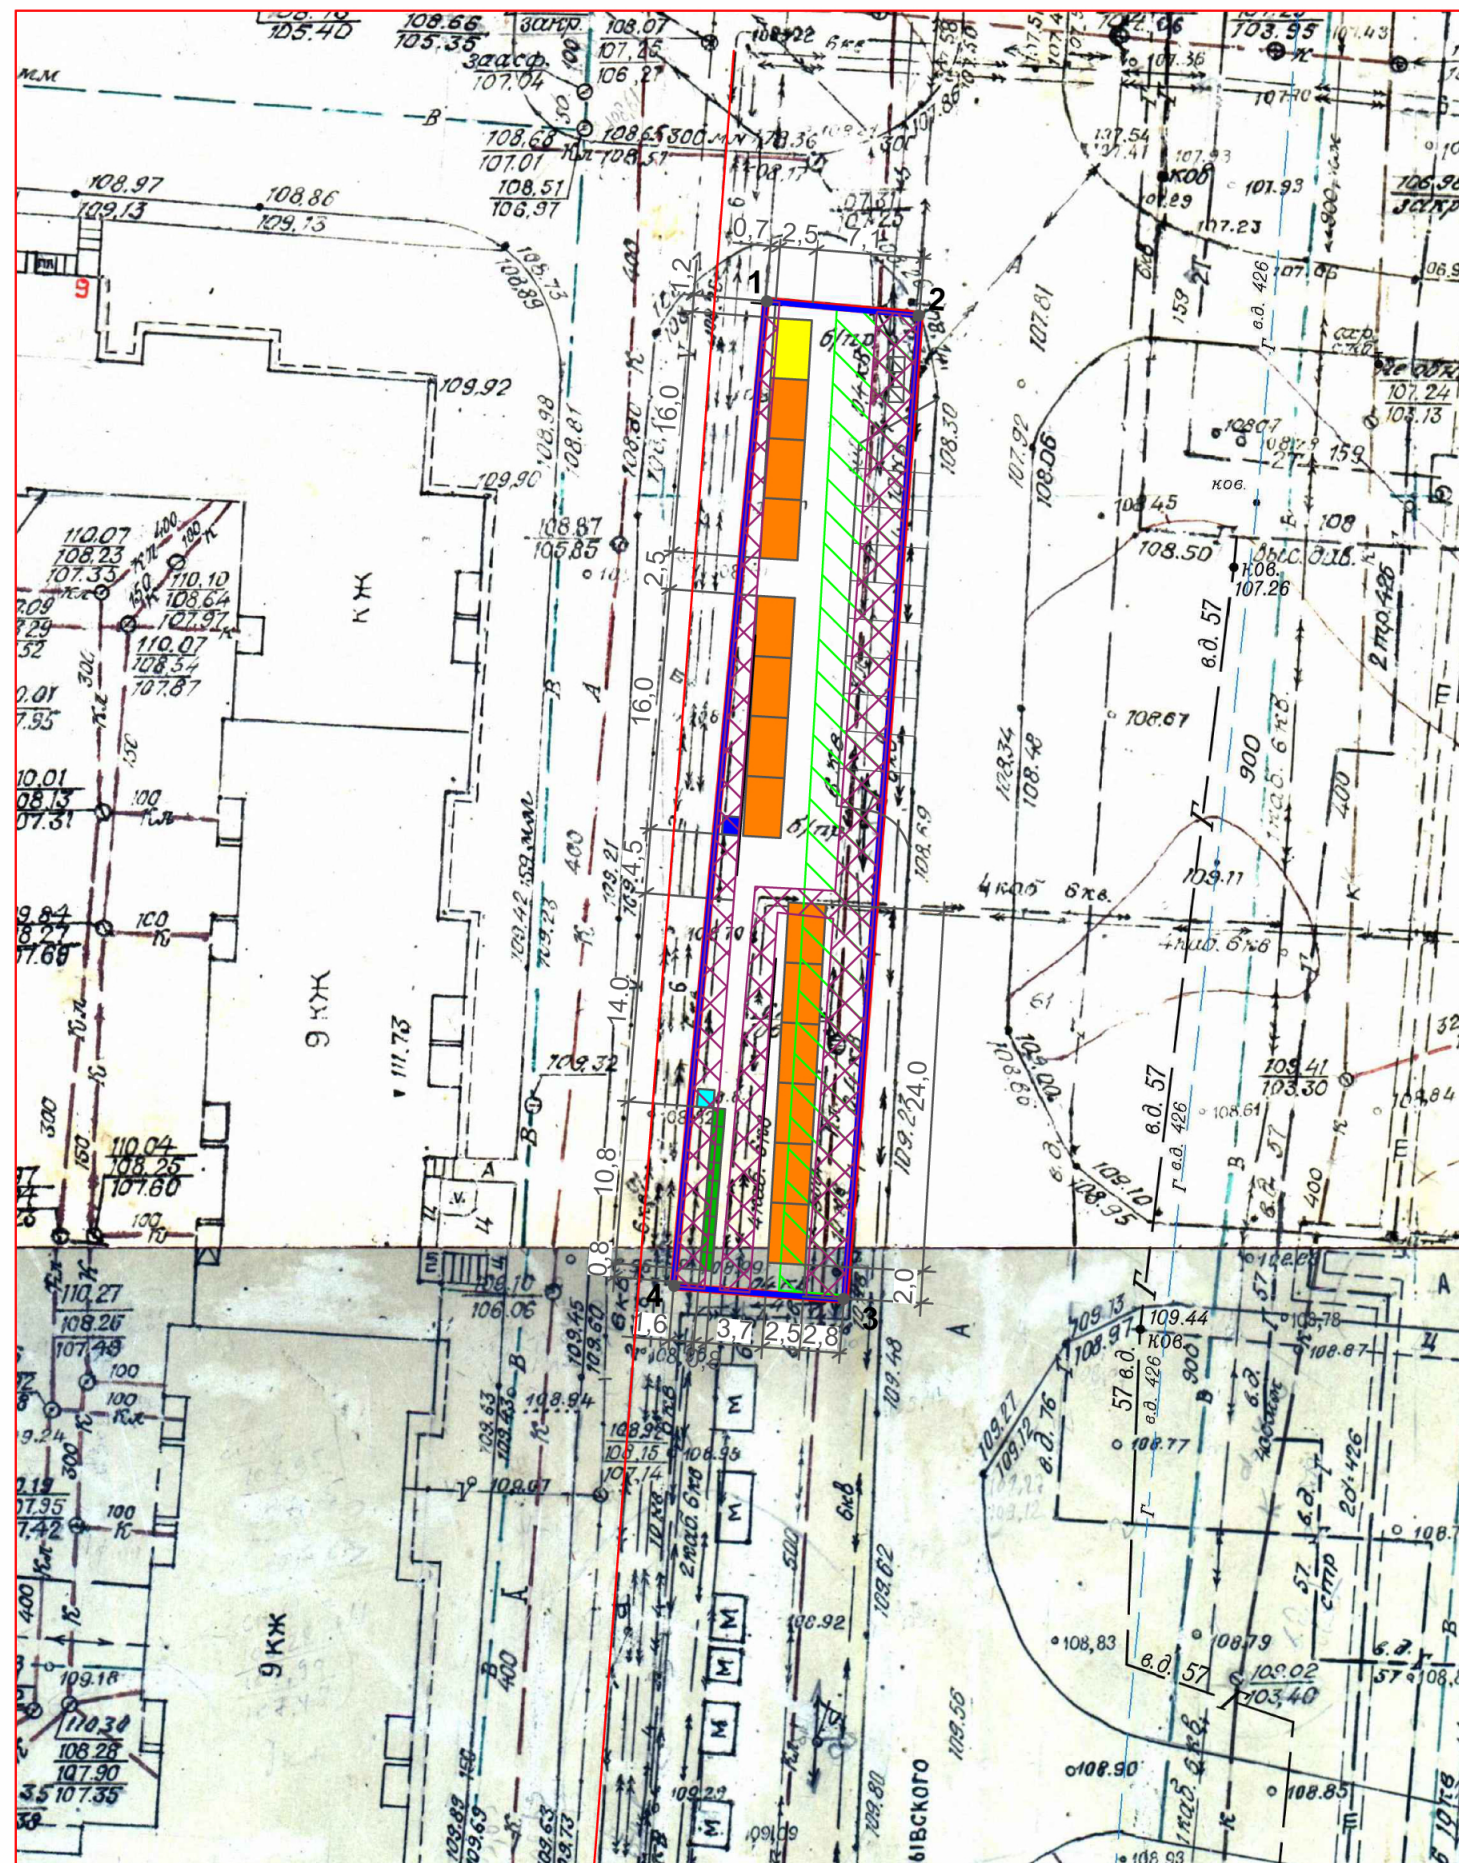

Район: Левобережный

При размещении торговых объектов в охранных зонах инженерных сетей необходимо получить согласование балансодержателей данных сетей.

Благоустройство ярмарочной площади осуществляется в границах территории ярмарки.

Условные обозначения:

- - граница территории ярмарки (общей площадью 714 м²);
- - торговое место под киоски и павильоны (количество мест - 13 шт.);
- - торговое место под палатки и открытые лотки (количество мест - 9 шт.);
- - административное здание;
- - туалет;
- - мойка;
- ▨ - контейнерная площадка для сбора мусора;
- ▨ - охранный зона от электрических кабелей;
- ▨ - охранный зона от ливневой канализации;
- - красные линии
- ▭ - парковочные места (количество мест - 11 шт.).

Общее количество торговых мест - 22 шт.

Ведомость координат

№п/п	X	Y
1	514224,88	1305953,23
2	514224,05	1305963,49
3	514158,47	1305959,12
4	514159,24	1305947,73

Руководитель управления развития
предпринимательства, потребительского
рынка и инновационной политики

Л.В. Бородина