


Карта-схема границ территории, на которой предполагается размещения ярмарки,
расположенной рядом с земельным участком по ул. Краснознаменная, 152

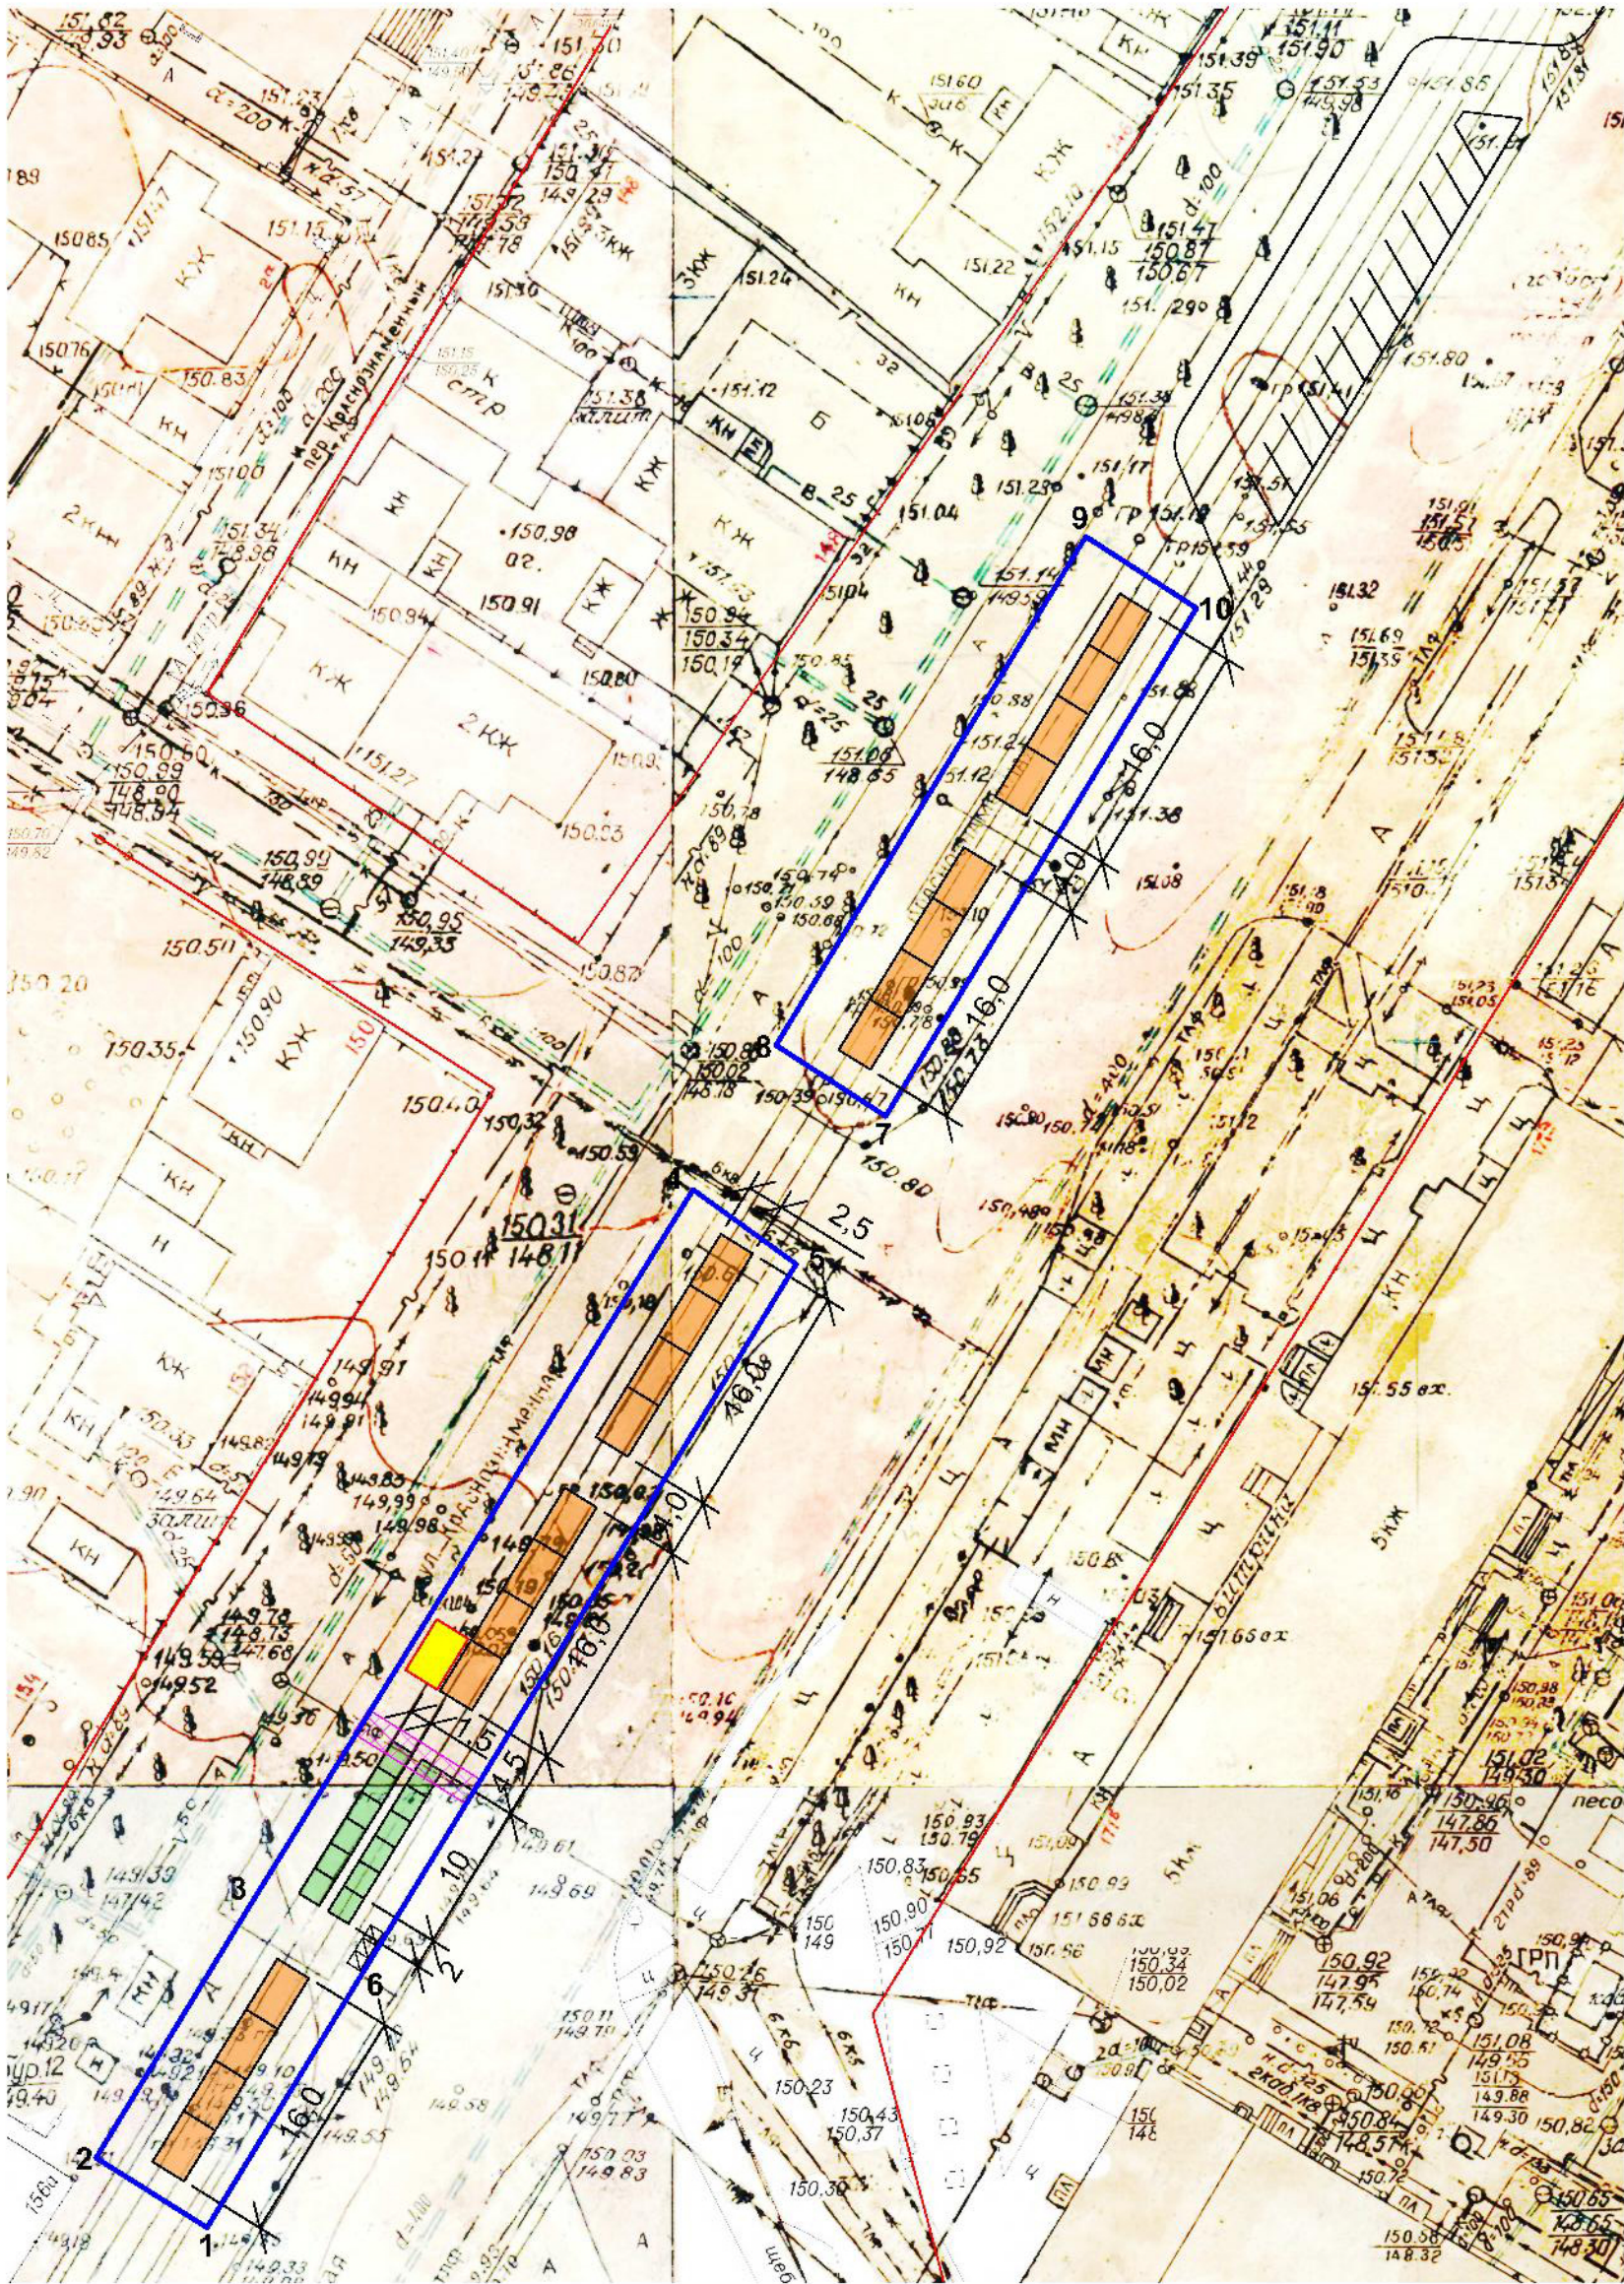

Район: Ленинский

Благоустройство ярмарочной площади осуществляется в
границах территории ярмарки.

Условные обозначения:

- граница территории ярмарки
(общей площадью 1014,04 м²);
- торговое место под киоски и павильоны
(количество мест - 20 шт.);
- торговое место под палатки и открытые лотки
(количество мест - 12 шт.);
- туалет, мойка, административное здание, лаборатория ВСЭ,
контрольные весы;
- контейнерная площадка для сбора мусора;
- охранная зона телефонного кабеля
- парковочные места (количество мест - 12 шт.)
- красные линии

Общее количество торговых мест - 32 шт.

Таблица координат

Участок №1 S=661,72 кв.м			
№	X	Y	
1	510304,71	1297801,65	
2	510309,32	1297794,18	
3	510326,50	1297804,43	
4	510374,71	1297833,65	
5	510369,79	1297840,62	
6	510321,79	1297811,87	

Участок №2 S=352,32 кв.м			
№	X	Y	
7	510379,76	1297846,53	
8	510384,45	1297839,11	
9	510418,81	1297859,62	
10	510414,09	1297867,07	