


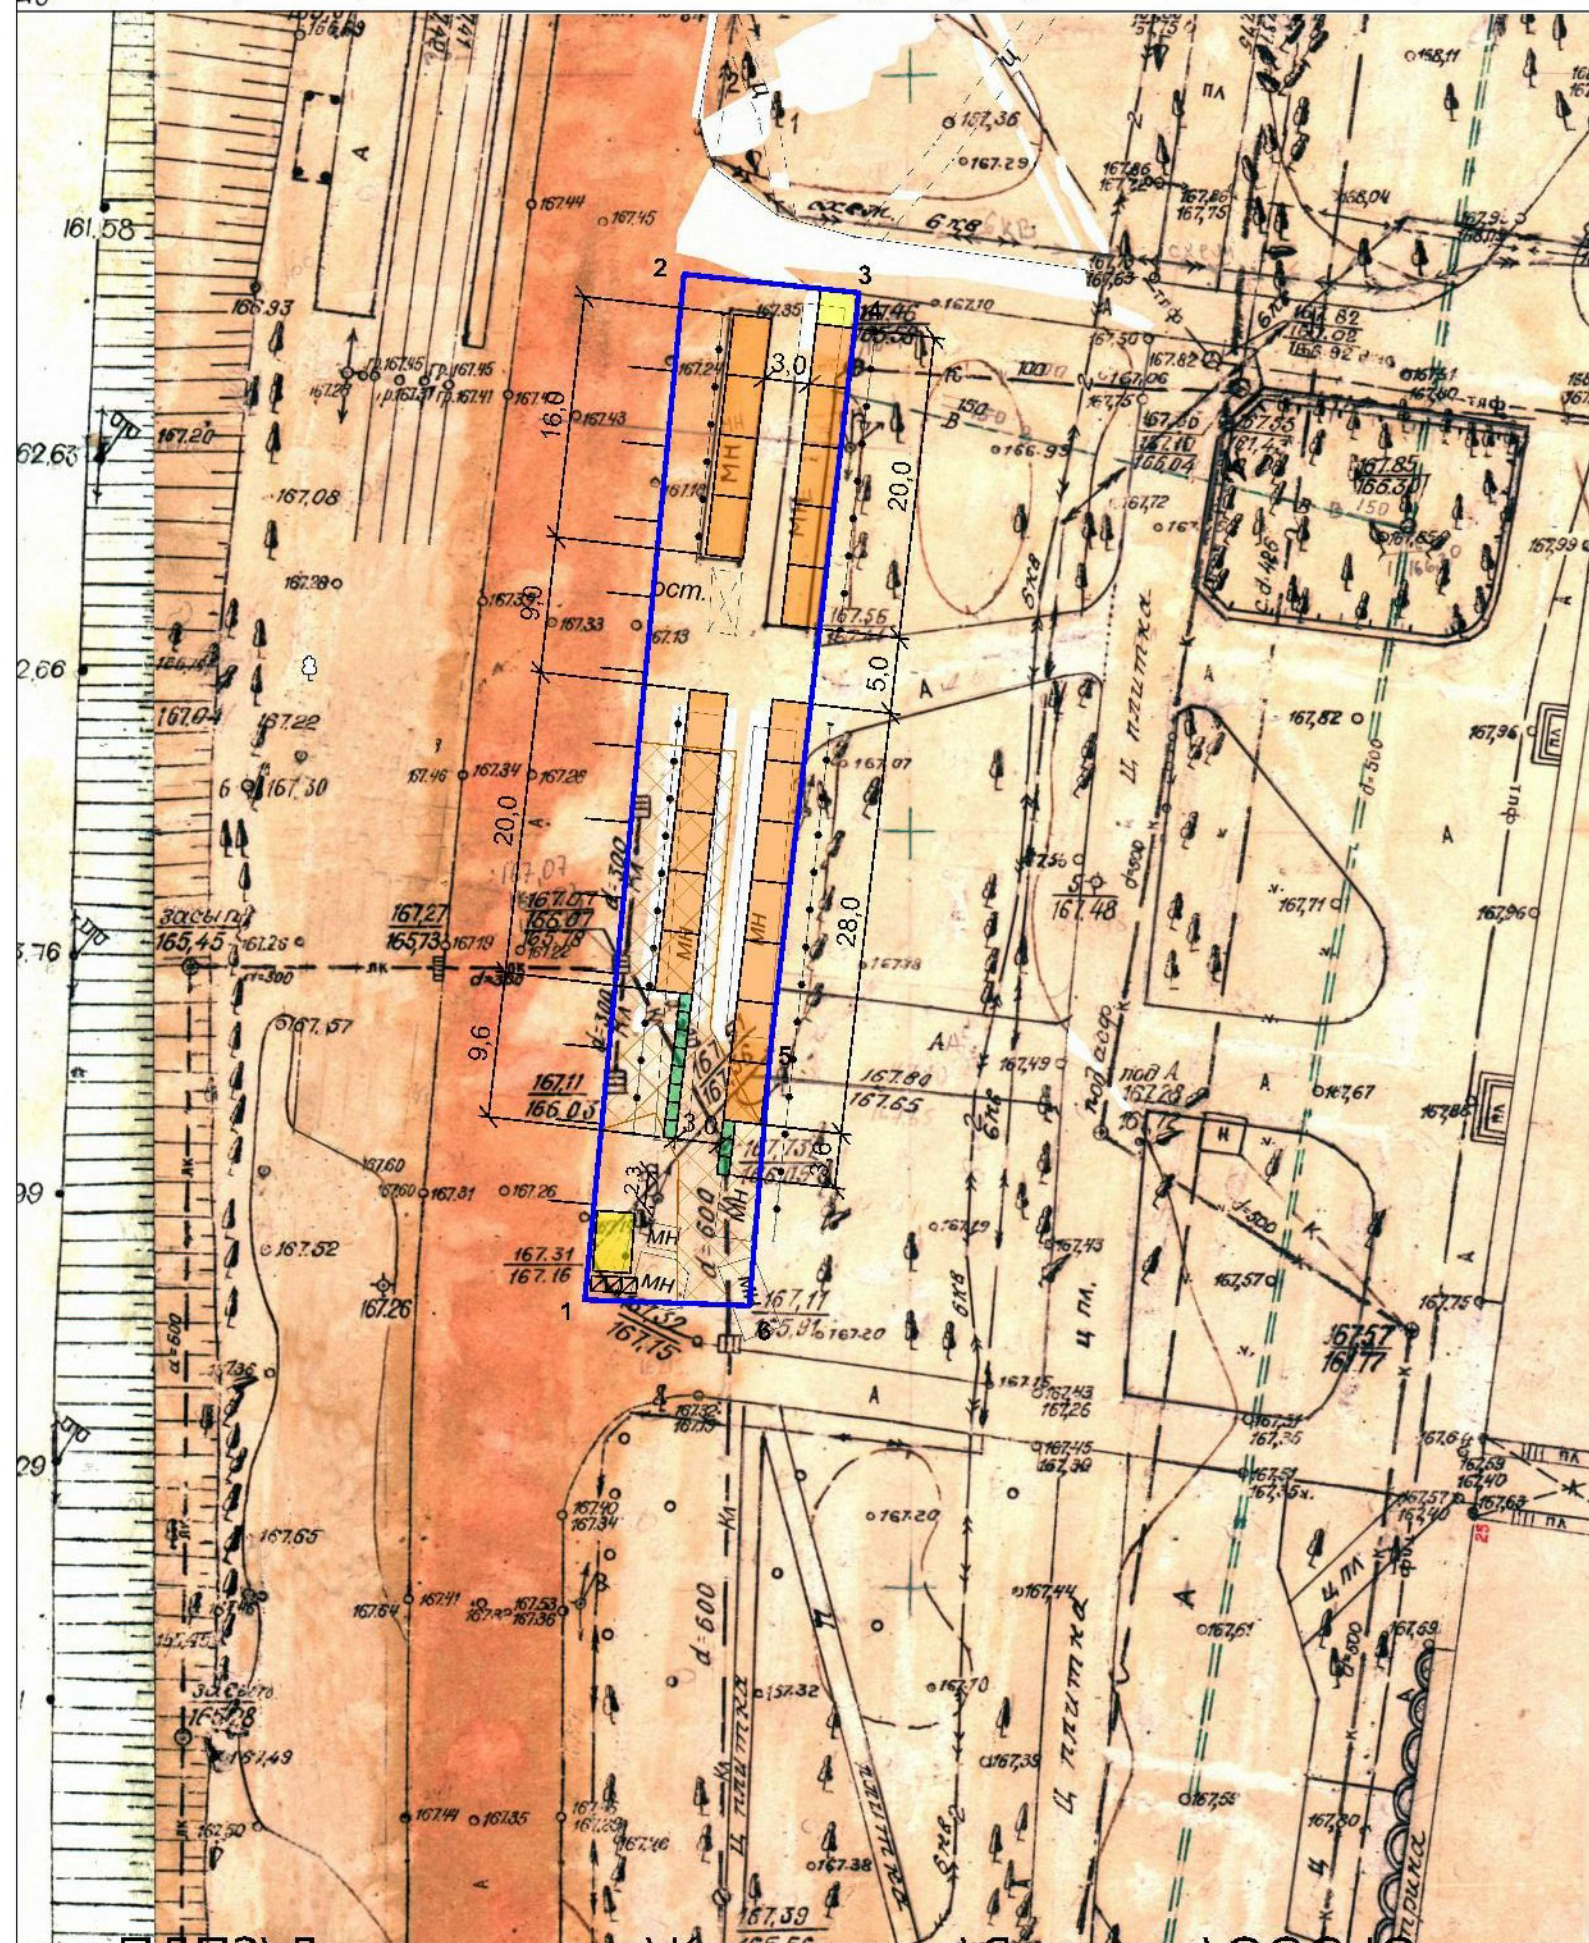

район: Советский

Благоустройство ярмарочной площади осуществляется в границах территории ярмарки.

№ точки	X	Y
1	511880,22	1295346,45
2	511948,12	1295352,34
3	511946,95	1295363,95
4	511945,98	1295363,86
5	511896,81	1295358,59
6	511879,89	1295357,33

УСЛОВНЫЕ ОБОЗНАЧЕНИЯ

- - граница территории ярмарки (площадь 750 кв.м.)
- торговое место под павильоны и киоски (21 шт)
- торговое место под палатки и открытые лотки (11 шт)
- администрация, туалет мойка
- охранный зона канализации
- парковочные места (количество мест - 11 шт)

Общее количество торговых мест — 32 шт

Руководитель управления развития
предпринимательства, потребительского
рынка и инновационной политики

Л.В. Бородина