


**Схема**  
застроенной территории жилого квартала  
в районе улиц Беговая - Московский проспект  
в городском округе город Воронеж

**Приложение**  
к постановлению администрации  
городского округа город Воронеж  
от \_\_\_\_\_ № \_\_\_\_\_

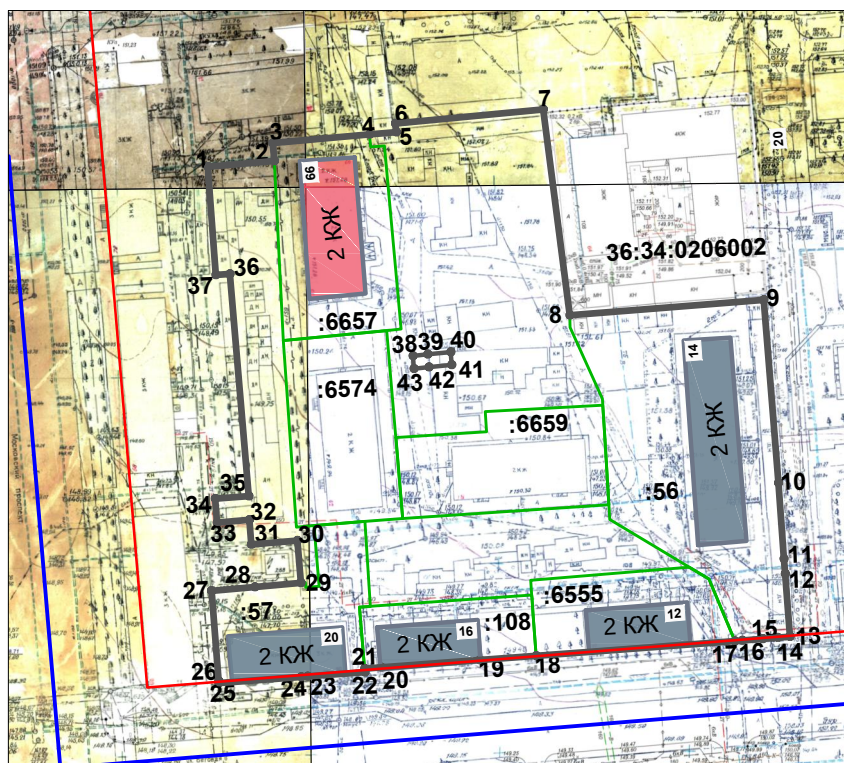

Площадь 1,73 га

Масштаб 1:2000

**Условные обозначения**

-  граница застроенной территории
-  красные линии
-  дома, планируемые к сносу и реконструкции в соответствии с муниципальной адресной программой "Снос и реконструкция многоквартирного жилищного фонда в городском округе город Воронеж"
-  расселенные многоквартирные жилые дома
-  :74 земельные участки, стоящие на кадастровом учете
-  границы земельных участков, стоящих на кадастровом учете
-  границы кадастрового квартала
-  вновь образованные точки
-  1 существующие узловые и поворотные точки
-  1 нумерация многоквартирных домов

**Перечень координат характерных точек границ застроенной территории в системе координат МСК -36**

| № точки | X         | Y          |
|---------|-----------|------------|
| 1       | 517347,03 | 1298490,51 |
| 2       | 517348,58 | 1298508,08 |
| 3       | 517353,3  | 1298507,7  |
| 4       | 517355,55 | 1298533,28 |
| 5       | 517356,18 | 1298540,39 |
| 6       | 517358,42 | 1298540,12 |
| 7       | 517362,19 | 1298579,19 |
| 8       | 517307,75 | 1298586,2  |
| 9       | 517311,84 | 1298637,56 |
| 10      | 517263,41 | 1298641,4  |
| 11      | 517243,35 | 1298642,9  |
| 12      | 517239,37 | 1298643,2  |
| 13      | 517222,77 | 1298644,43 |
| 14      | 517222,52 | 1298641,29 |
| 15      | 517222,19 | 1298637,3  |
| 16      | 517221,75 | 1298631,83 |
| 17      | 517221,59 | 1298629,88 |
| 18      | 517217,71 | 1298577,34 |
| 19      | 517216,61 | 1298562,41 |
| 20      | 517214,65 | 1298536,35 |
| 21      | 517214,32 | 1298531,96 |
| 22      | 517213,4  | 1298532,03 |
| 23      | 517212,27 | 1298516,89 |
| 24      | 517212,15 | 1298515,25 |
| 25      | 517210,52 | 1298493,42 |
| 26      | 517211,01 | 1298493,37 |
| 27      | 517234,89 | 1298491,48 |
| 28      | 517235,96 | 1298502,94 |
| 29      | 517236,98 | 1298515,16 |
| 30      | 517248,18 | 1298514,23 |
| 31      | 517247,16 | 1298502,01 |
| 32      | 517253,65 | 1298501,47 |
| 33      | 517252,95 | 1298492,98 |
| 34      | 517259,26 | 1298492,45 |
| 35      | 517259,92 | 1298501,3  |
| 36      | 517318,69 | 1298496,34 |
| 37      | 517318,42 | 1298492,59 |
| 38      | 517297,03 | 1298544,72 |
| 39      | 517297,42 | 1298548,69 |
| 40      | 517298    | 1298554,71 |
| 41      | 517294,61 | 1298555,04 |
| 42      | 517294,02 | 1298549,03 |
| 43      | 517293,63 | 1298545,05 |

Руководитель управления  
строительной политики

В.А. Пешков