

Карта-схема границ земельного участка, на котором размещается Ярмарка,
расположенного по адресу: ул. Ворошилова, 23-27

Приложение _____
к постановлению администрации
городского округа город Воронеж
от _____ № _____

район: Ленинский

При размещении торговых объектов в охранных зонах инженерных сетей необходимо получить согласование балансодержателей данных сетей.

Благоустройство ярмарочной площади
осуществляется в границах территории ярмарки.


Ведомость координат

№	X	Y
1	511745,22	1297054,92
2	511753,64	1297068,65
3	511754,74	1297068,79
4	511761,84	1297064,60
5	511772,37	1297085,21
6	511778,61	1297096,91
7	511784,10	1297107,22
8	511782,99	1297113,11
9	511788,14	1297122,82
10	511795,09	1297135,92
11	511792,22	1297137,55
12	511789,48	1297139,00
13	511777,14	1297115,87
14	511767,16	1297121,20
15	511764,40	1297116,18
16	511757,96	1297119,79
17	511754,00	1297113,24
18	511757,44	1297110,99
19	511755,70	1297106,02
20	511752,96	1297100,88
21	511747,31	1297090,26
22	511755,95	1297085,34
23	511742,80	1297061,03
24	511719,32	1297073,94
25	511692,50	1297089,26
26	511690,83	1297086,36
27	511717,70	1297070,94
28	511742,40	1297057,46
29	511741,97	1297056,72

Условные обозначения

- граница земельного участка (площадь 1598,7 кв.м)
- красная линия
- торговое место под киоски и павильоны (52 шт.)
- киоск III степени огнестойкости, площадь 10,50 кв.м
- торговое место под палатки и открытые лотки (35 шт)
- административное здание, мойка, туалет, контрольные весы
- контейнерная площадка для сбора мусора
- охранный зона кабеля электрической сети
- охранный зона теплотрассы
- охранный зона канализации
- охранный зона водопровода
- охранный зона кабеля связи
- место хранения первичных средств пожаротушения
- пожарный гидрант расположен у дома №31 по ул. Ворошилова на территории ярмарки
- парковочные места (количество мест - 6 шт.)

Общее количество торговых мест — 87 шт.

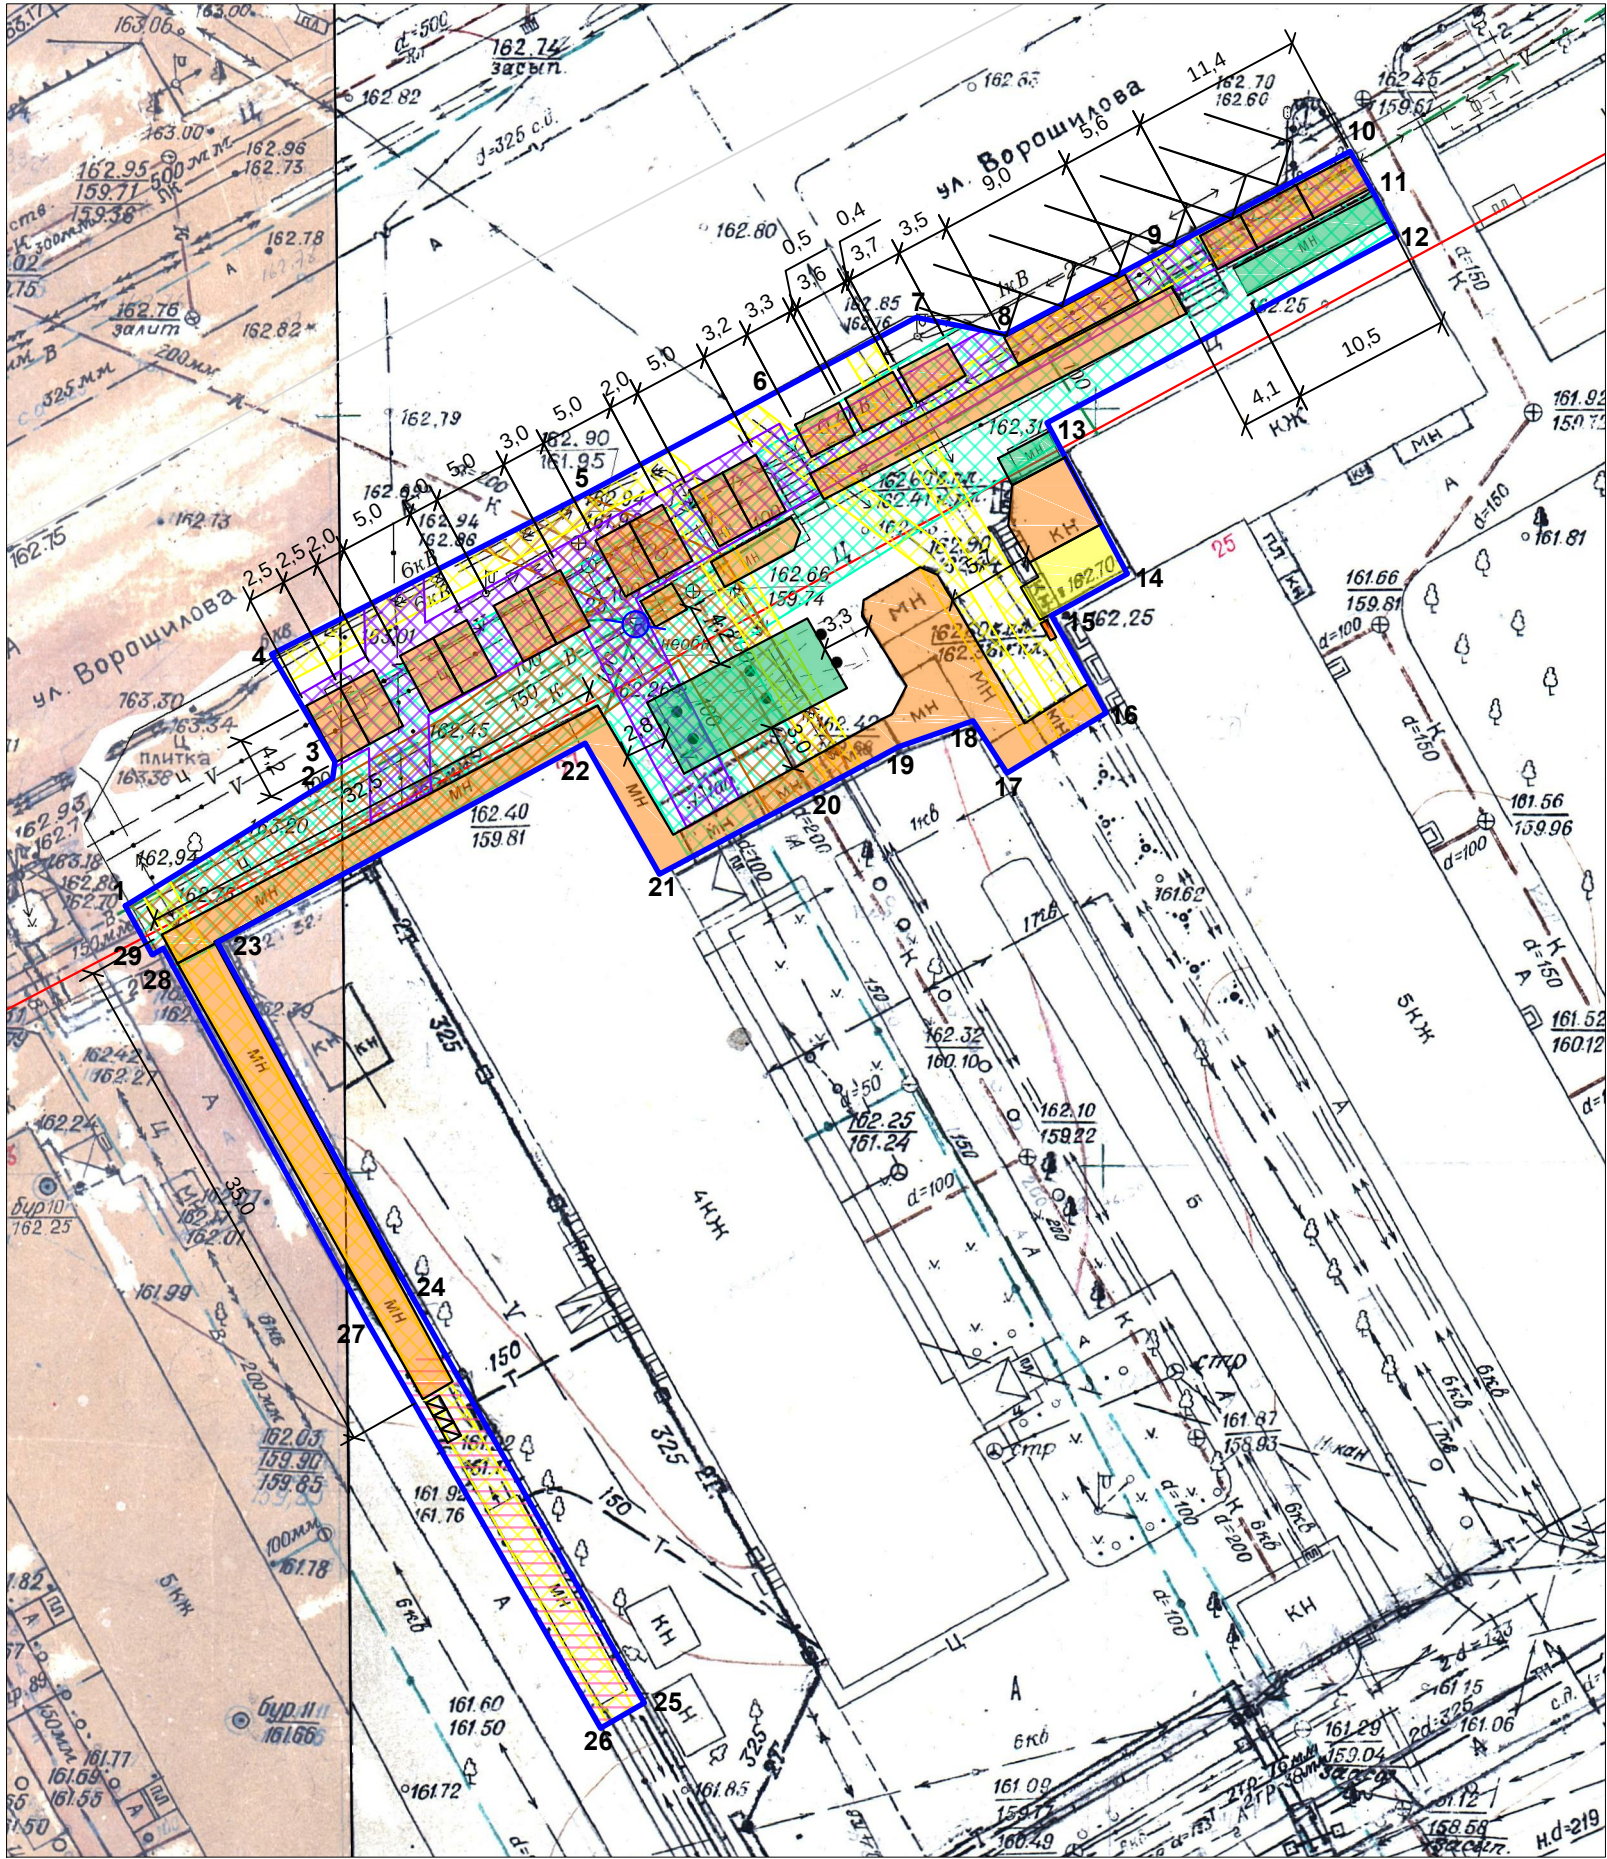

И. о. руководителя управления развития предпринимательства,
потребительского рынка и инновационной политики _____ Ю. Н. Галкина