


Схема границ территории, ограниченной ул. Пеше-Стрелецкая, ул. Конструкторов, ул. Изобретателей в городском округе город Воронеж

Приложение
к постановлению администрации
городского округа город Воронеж
от _____ № _____

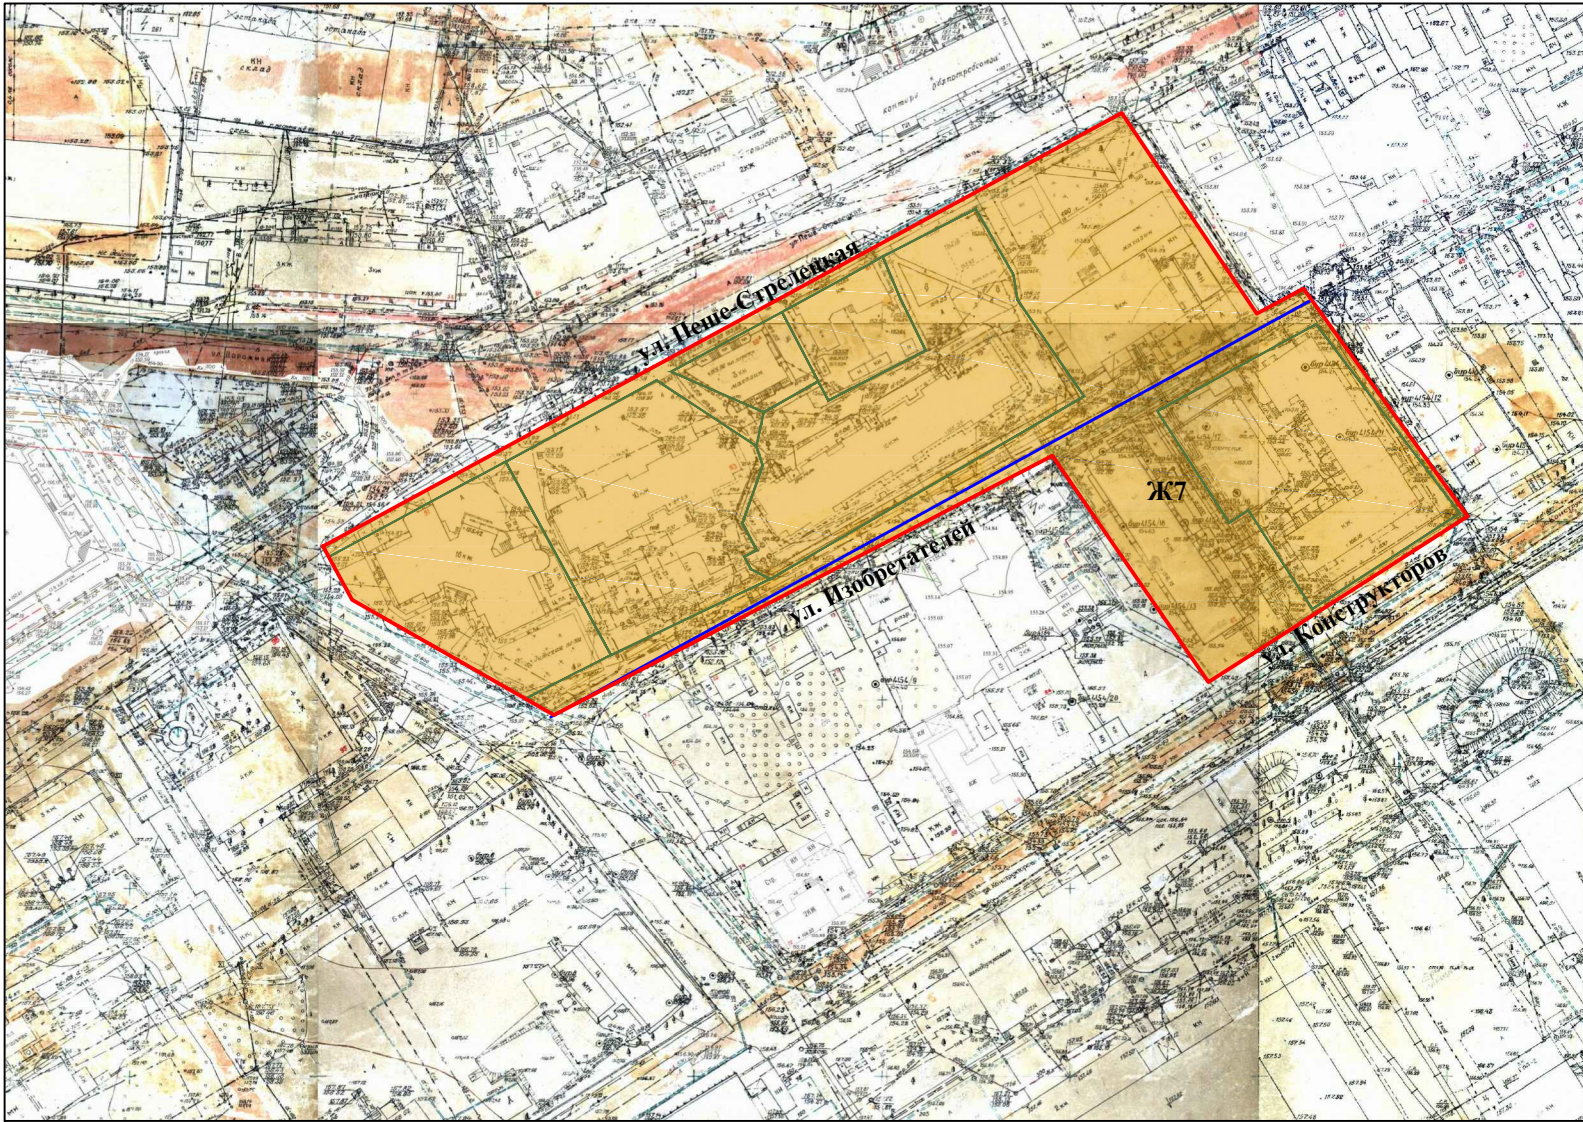

Экспликация земельных участков

№ п/п	Кадастровый номер участка	Адрес (местоположение)	Площадь участка, кв. м	Категория земель	Вид разрешенного использования
1	36:34:0507002:6	Воронежская область, г. Воронеж, ул. Пеше-Стрелецкая, д. 83 а	527	Земли населенных пунктов	Проектирование и строительство магазина
2	36:34:0507002:36	Воронежская область, г. Воронеж, ул. Пеше-Стрелецкая, д. 81	799	Земли населенных пунктов	Индивидуальное жилищное строительство
3	36:34:0507002:40	Воронежская область, г. Воронеж, ул. Пеше-Стрелецкая, д. 91	2478	Земли населенных пунктов	Многоквартирный жилой дом со встроенно-пристроенными помещениями
4	36:34:0507002:42	Воронежская область, г. Воронеж, ул. Пеше-Стрелецкая, д. 79а	3840	Земли населенных пунктов	Многоквартирный дом
5	36:34:0507002:44	Воронежская область, г. Воронеж, ул. Пеше-Стрелецкая, д. 83	3101	Земли населенных пунктов	Многоквартирный многоэтажный дом
6	36:34:0507004:42	Воронежская область, г. Воронеж, ул. Изобретателей, д. 73	3075	Земли населенных пунктов	Многоквартирный дом

- Условные обозначения
- граница планируемой территории
- граница кадастрового квартала
- граница земельных участков, учтенных в Едином государственном реестре недвижимости
- Ж7

 многоэтажная застройка

Руководитель управления
главного архитектора

Л.А. Подшивалова