


СХЕМА УСТАНОВКИ ДОРОЖНЫХ ЗНАКОВ

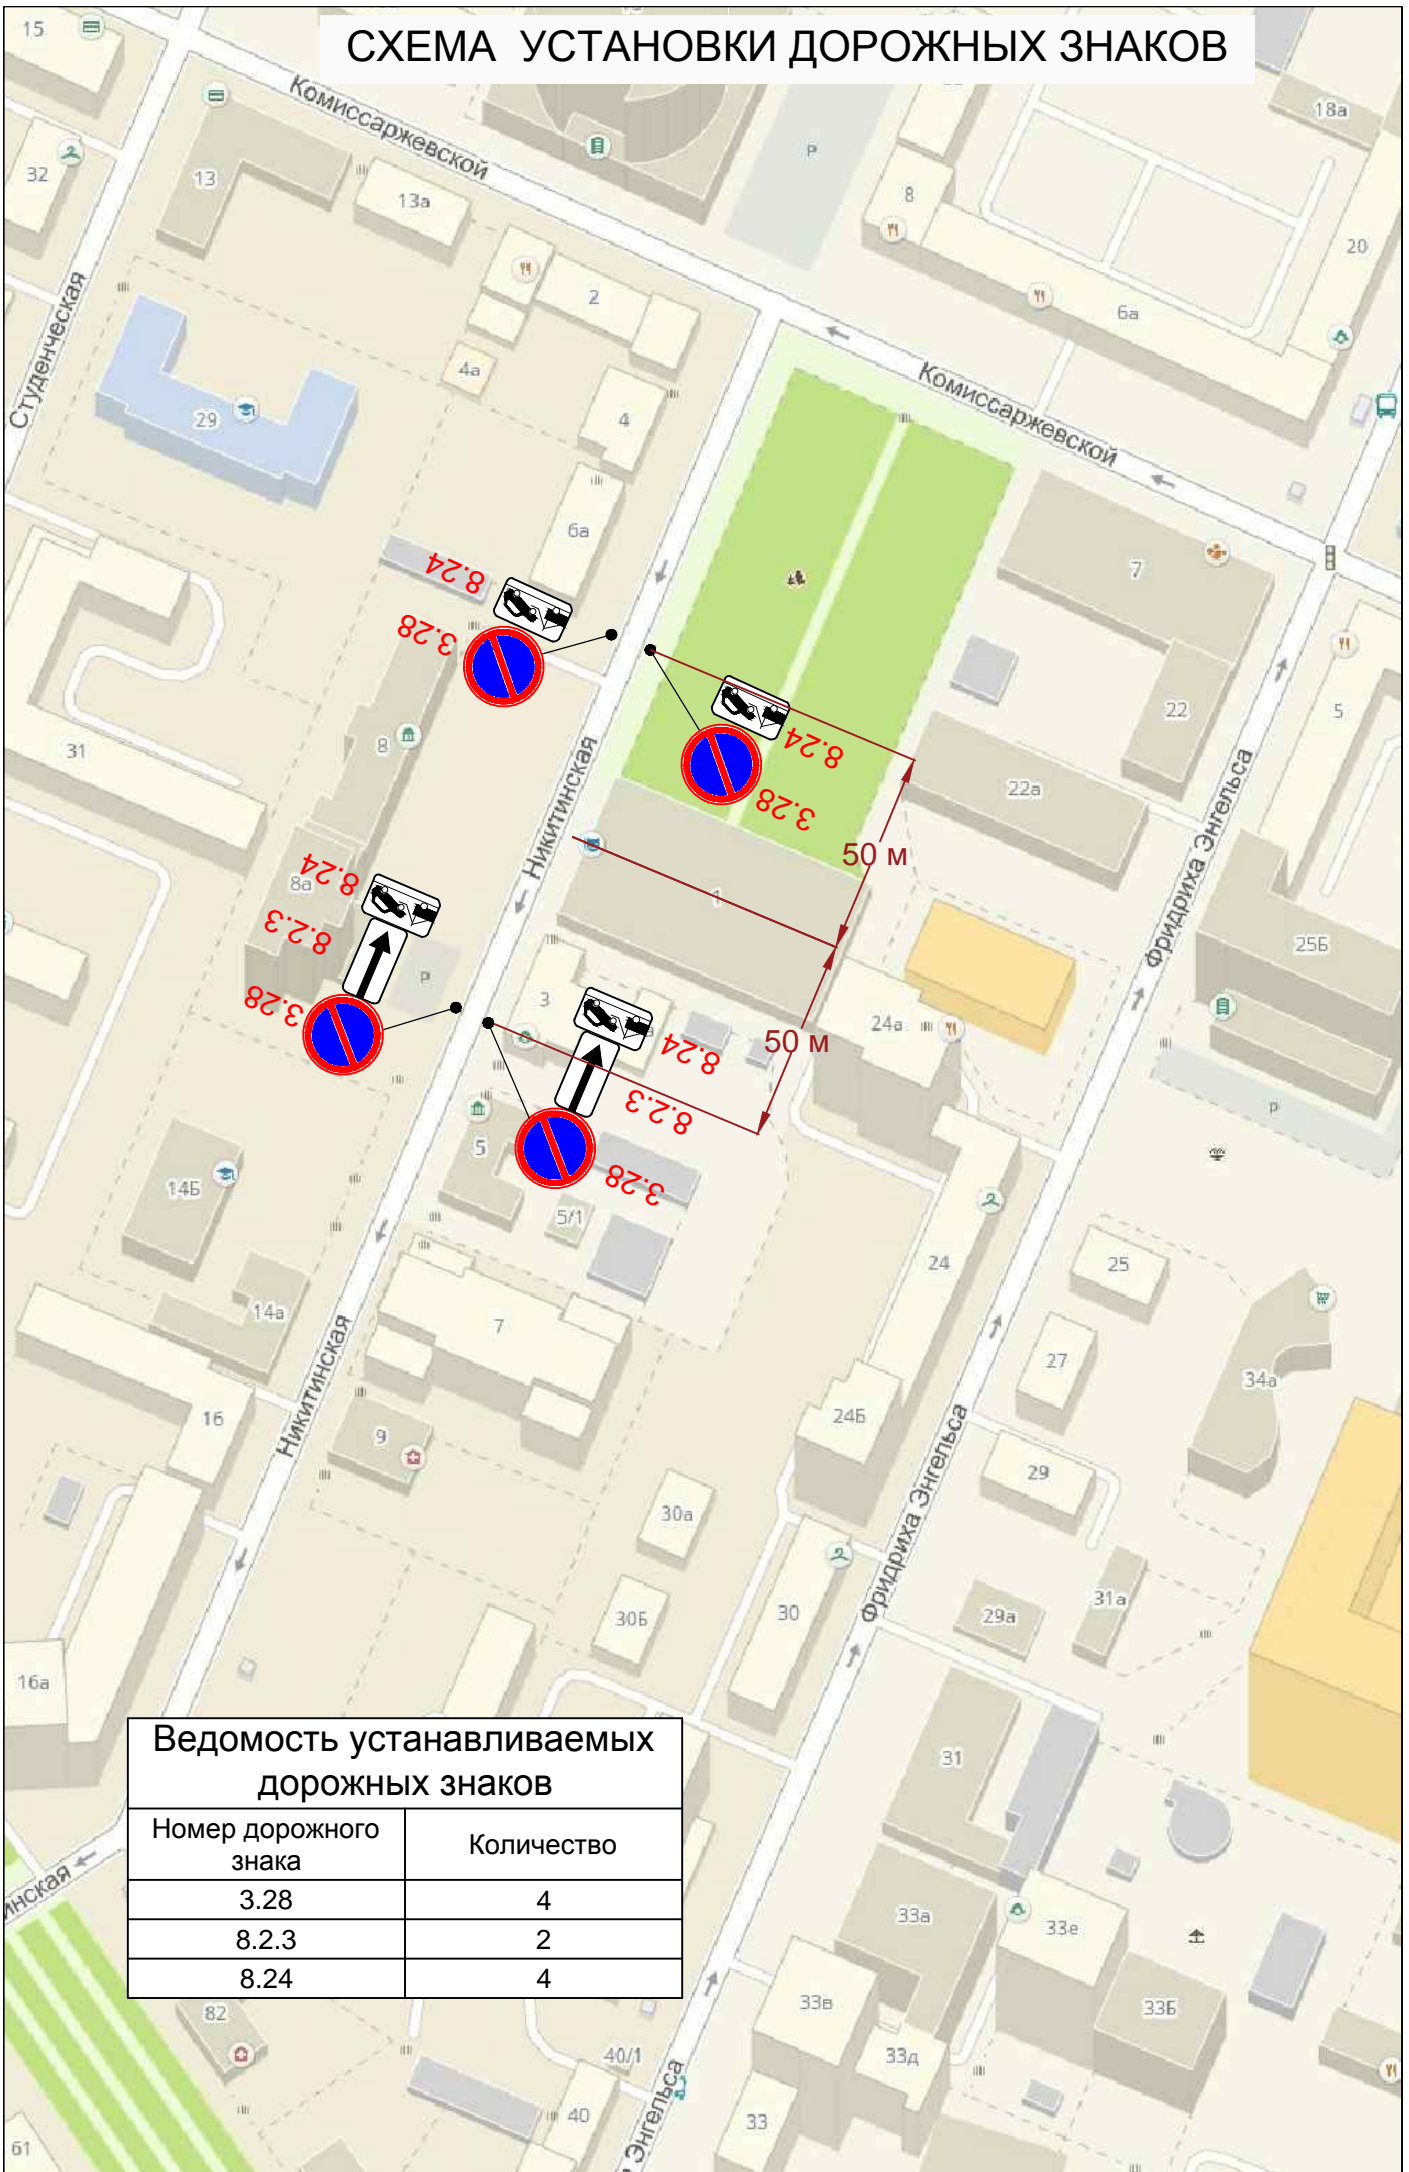

Ведомость устанавливаемых дорожных знаков

| Номер дорожного знака | Количество |
|-----------------------|------------|
| 3.28 | 4 |
| 8.2.3 | 2 |
| 8.2.4 | 4 |