


# СХЕМА

установки временных дорожных знаков  
на период ремонтных работ

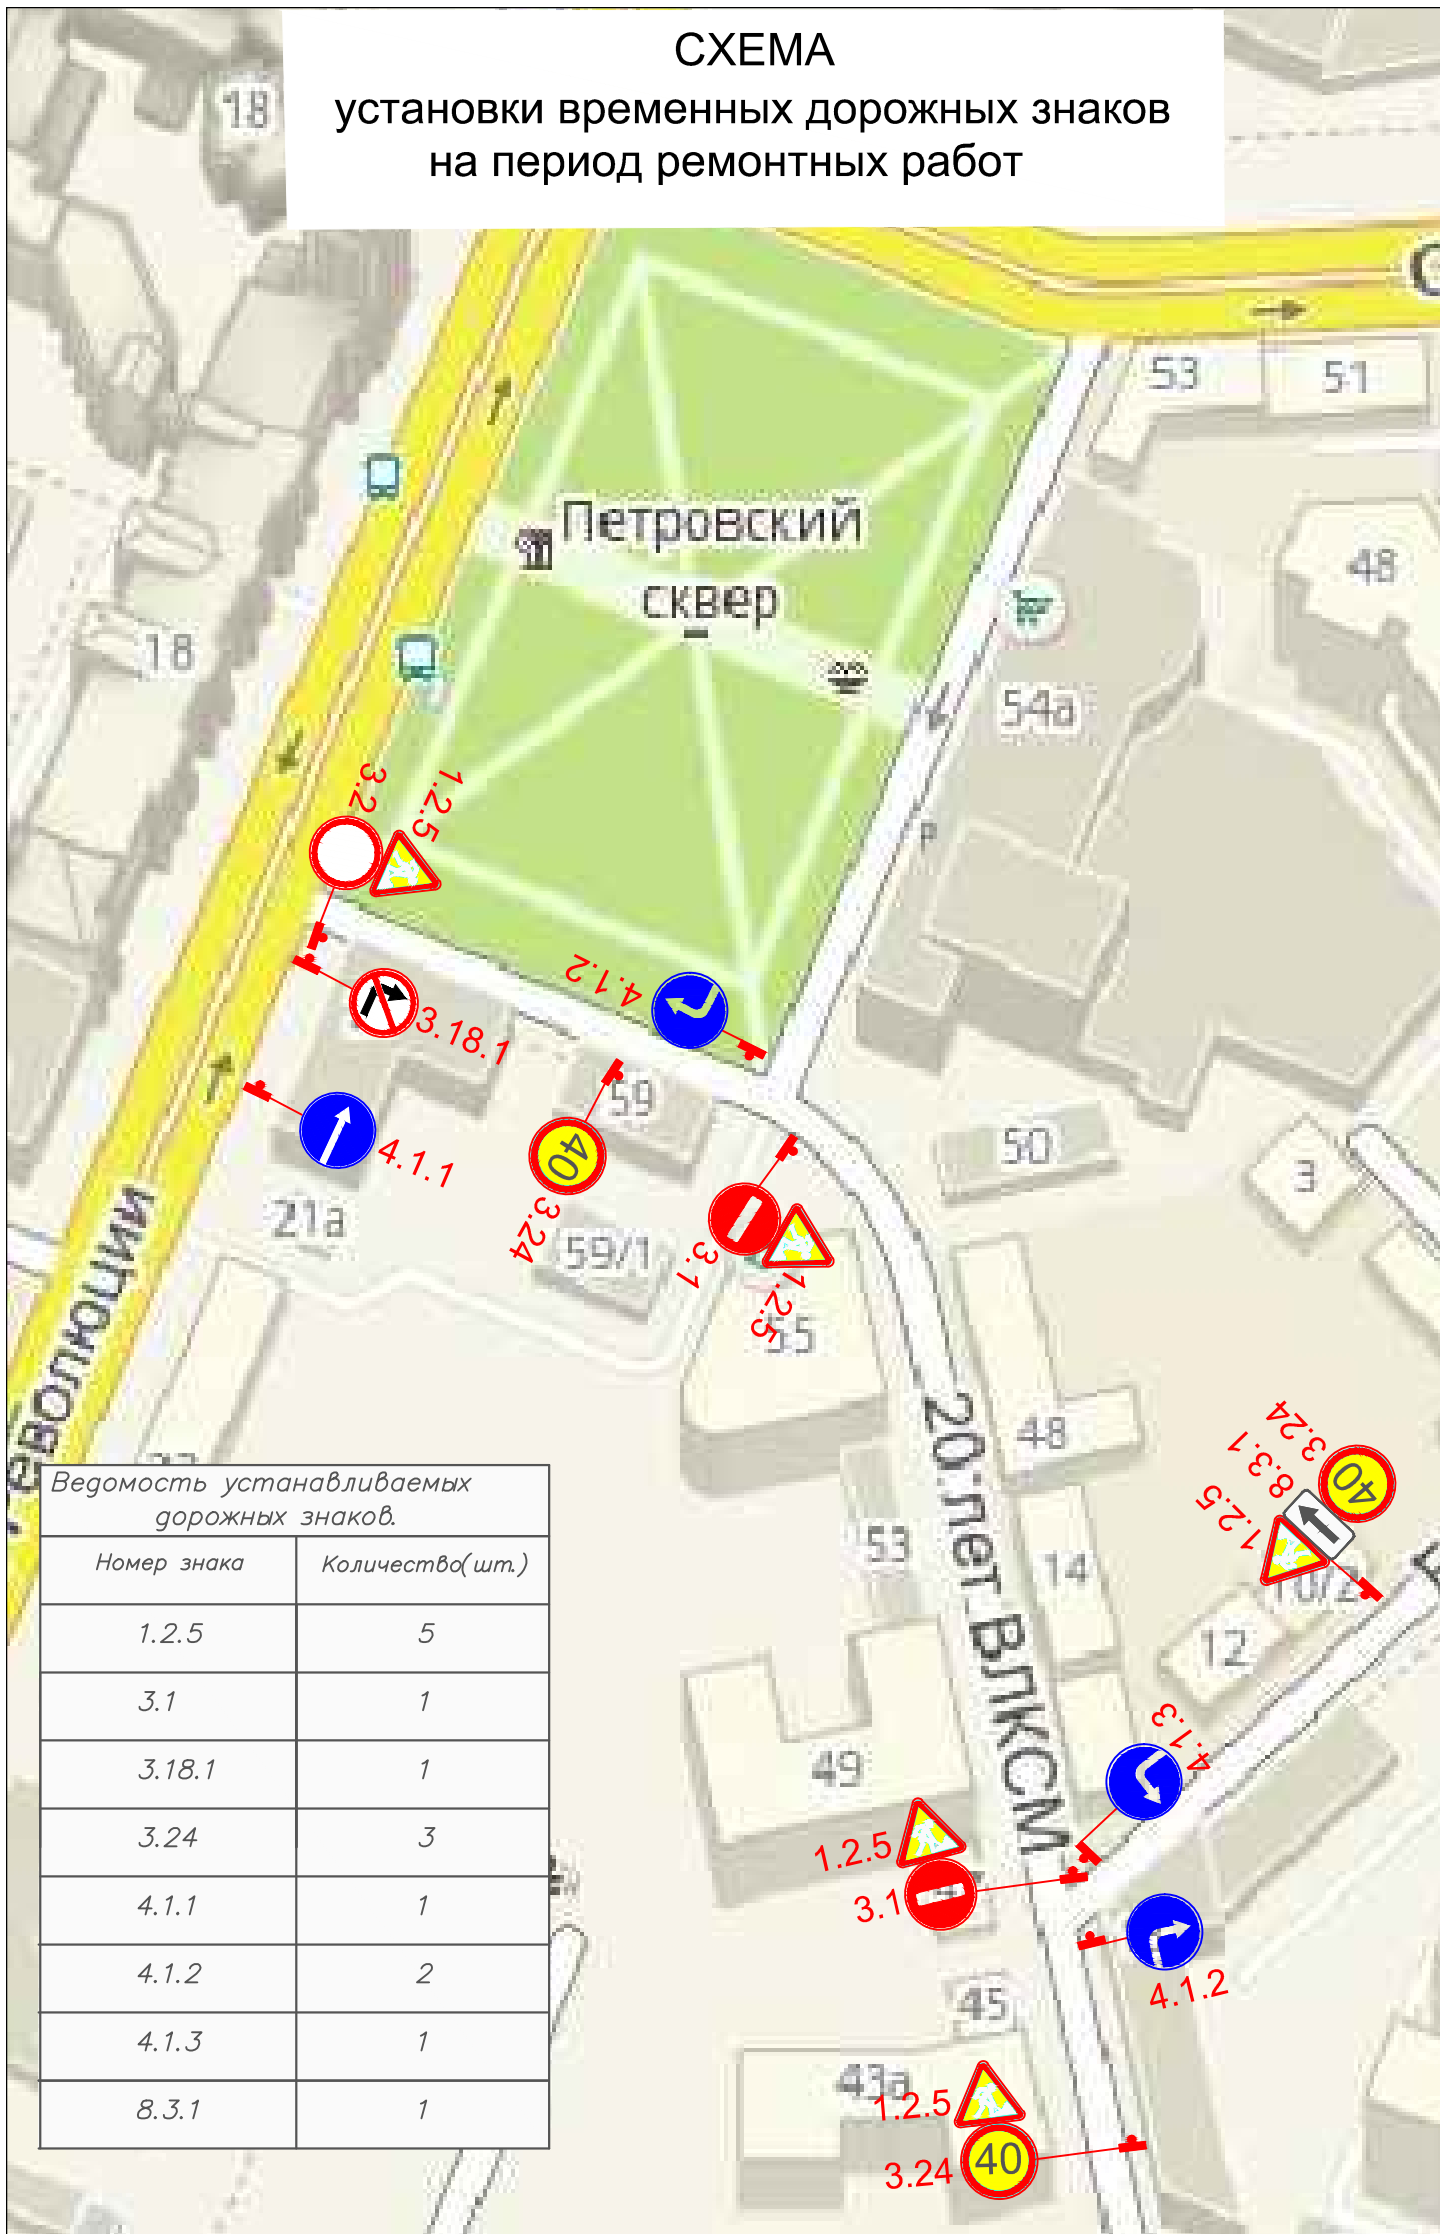

Ведомость устанавливаемых дорожных знаков.

Номер знака	Количество(шт.)
1.2.5	5
3.1	1
3.18.1	1
3.24	3
4.1.1	1
4.1.2	2
4.1.3	1
8.3.1	1