

к ул. Плехановской


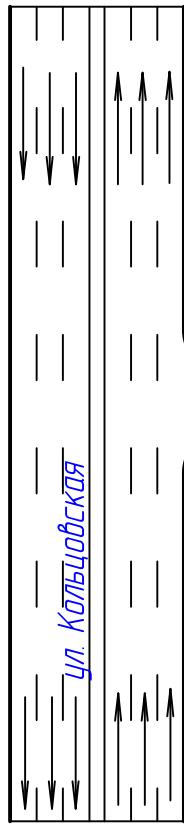


Схема организации дорожного движения
при выполнении краткосрочных работ у дома 18 по улице Куколкина

"Согласовано"

Управление транспорта администрации
городского округа город Воронеж

"___" 2017г.

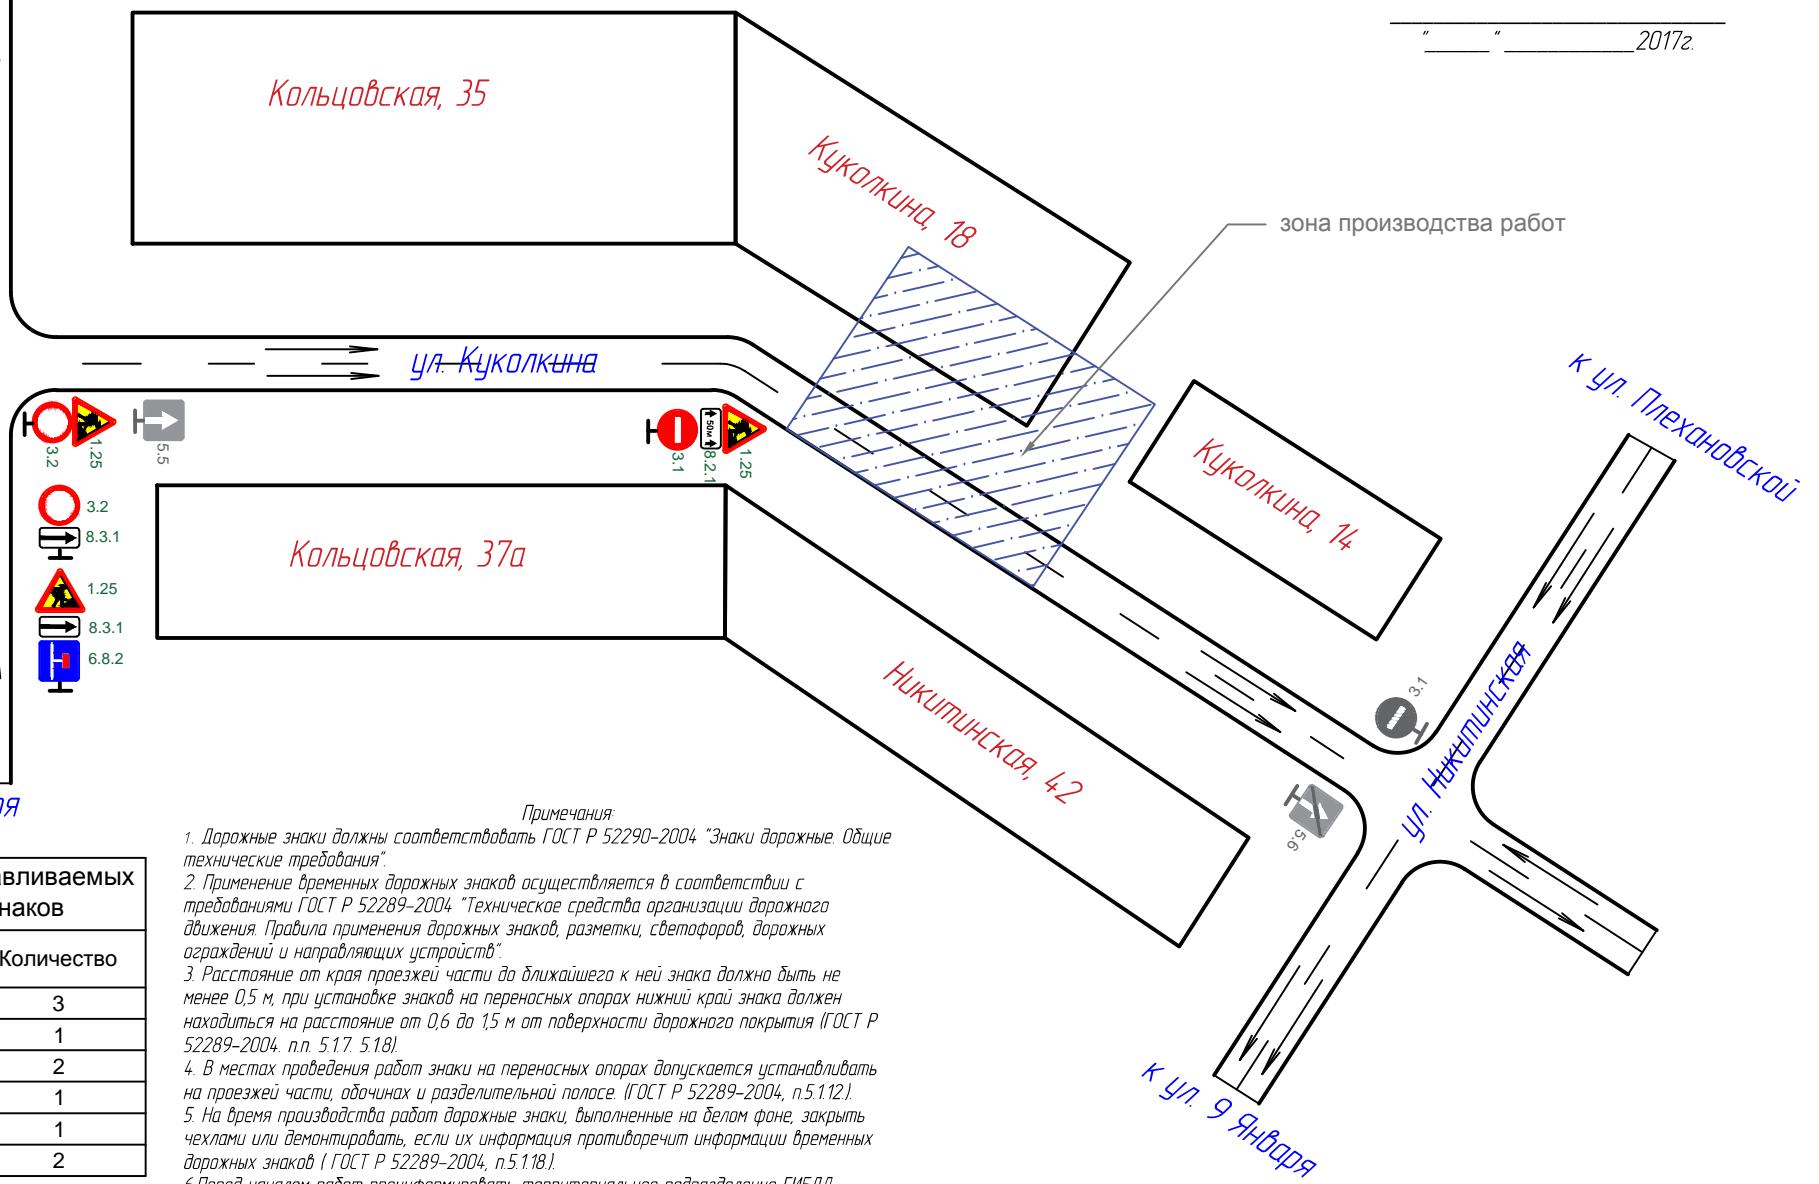

Примечания

- Дорожные знаки должны соответствовать ГОСТ Р 52290-2004 "Знаки дорожные. Общие технические требования".
- Применение временных дорожных знаков осуществляется в соответствии с требованиями ГОСТ Р 52289-2004 "Техническое средство организации дорожного движения. Правила применения дорожных знаков, разметки, светофоров, дорожных ограждений и направляющих устройств".
- Расстояние от края проезжей части до ближайшего к ней знака должно быть не менее 0,5 м, при установке знаков на переносных опорах нижний край знака должен находиться на расстояние от 0,6 до 1,5 м от поверхности дорожного покрытия (ГОСТ Р 52289-2004, п. 5.17. 5.18).
- В местах проведения работ знаки на переносных опорах допускается устанавливать на проезжей части, обочинах и разделительной полосе (ГОСТ Р 52289-2004, п.5.112).
- На время производства работ дорожные знаки, выполненные на белом фоне, закрыть чехлами или демонтировать, если их информация противоречит информации временных дорожных знаков (ГОСТ Р 52289-2004, п.5.118).
- Перед началом работ проинформировать территориальное подразделение ГИБДД.

Ведомость устанавливаемых дорожных знаков	
Номер дорожного знака	Количество
1.25	3
3.1	1
3.2	2
6.8.2	1
8.2.1	1
8.3.1	2