


Схема организации движения и ограждения мест производства работ по ремонту моста в двух уровнях  
Северный (ремонт деформационных швов 1 этап)

ул. Остужева

ул. Бурденко

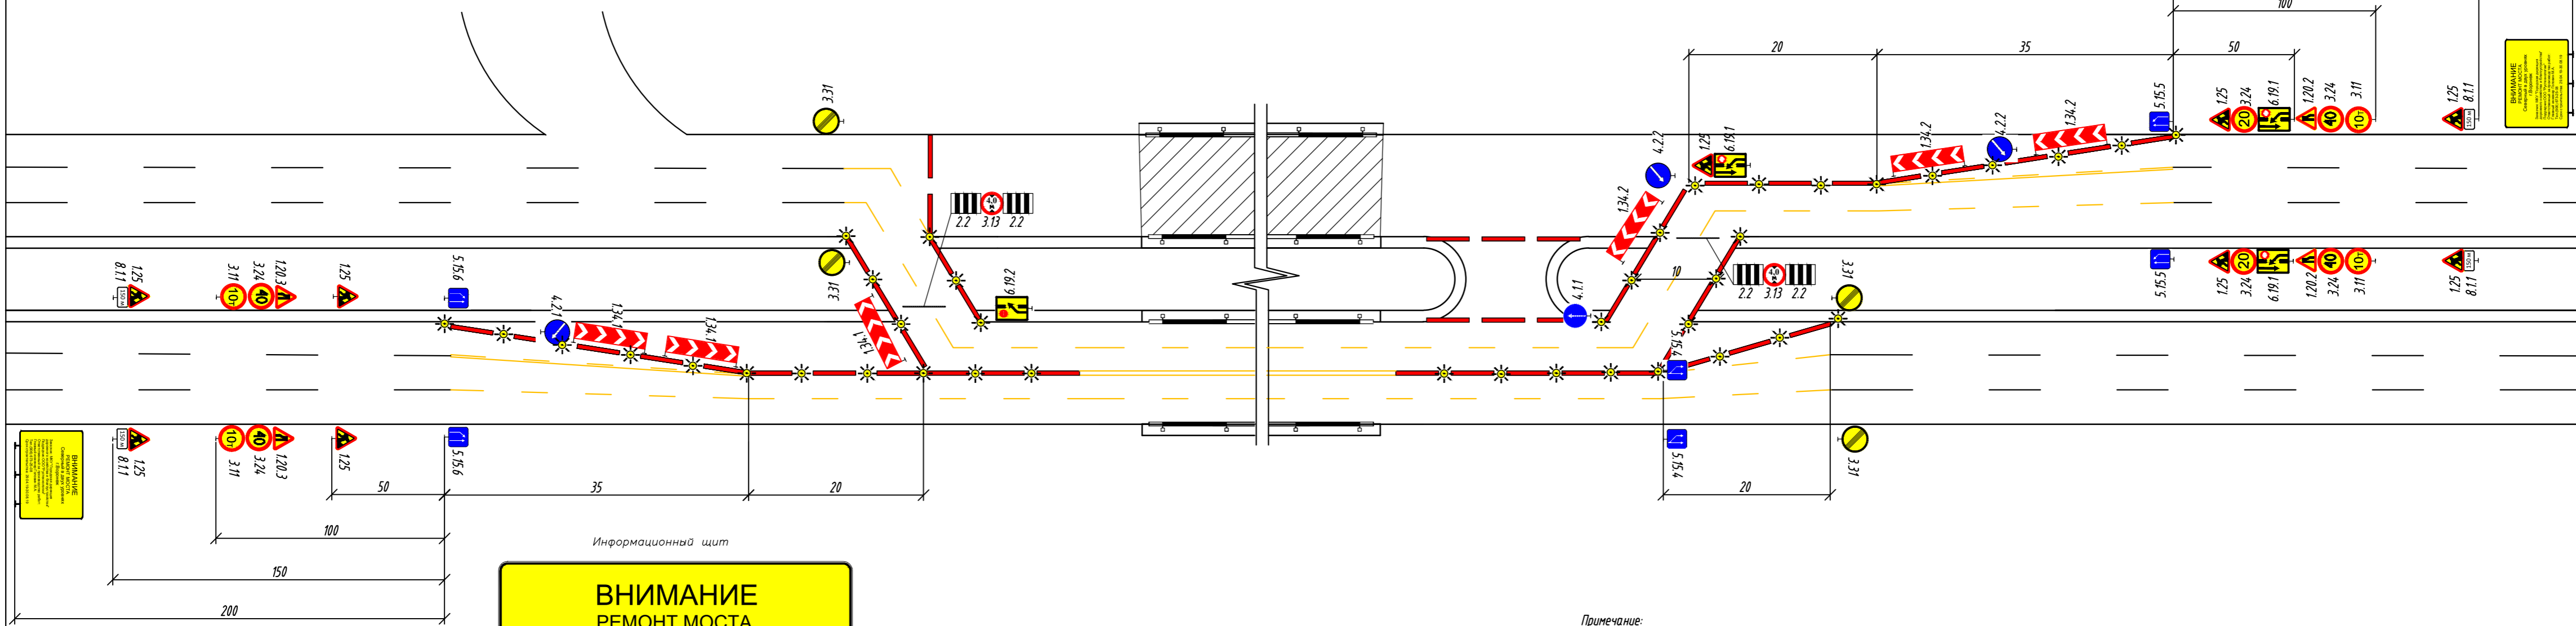

Информационный щит

**ВНИМАНИЕ  
РЕМОНТ МОСТА  
Северный в двух уровнях  
г. Воронеж**

Заказчик: МКУ "Городская дирекция дорожного хозяйства и благоустройства"  
 Подрядчик: ООО "Рустехнологии"  
 Ответственный за производство работ:  
 Главный инженер Головин М.А.  
 Тел. (906) 673-25-08  
 Срок строительства: 29.04.19-30.08.19

Наименование генподрядной организации: ООО "Рустехнологии"  
 Название объекта: мост в двух уровнях Северный в г. Воронеж  
 Вид и характер работ: ремонт моста  
 Сроки выполнения: 29.04.19-30.08.19  
 Ответственный за проведение работ: Главный инженер Головин М.А. телефон 89066732508  
 Прораб Мальшев А.Н. телефон 89204151341  
 Прораб Лихотин Н.Н. телефон 89081350347

- Условные обозначения:
- место производства работ
  - водонепроницаемый блок
  - временная горизонтальная дорожная разметка
  - временная вертикальная дорожная разметка
  - временные дорожные знаки

- Примечание:
1. Схема расстановки дорожных знаков на участке производства работ составлена в соответствии с ГОСТ Р 52289-2004 и ОДМ 218.6.019-2016г.
  2. Перед границами участка работ установить информационные щиты на которых указать организацию, фамилию ответственного лица, руководящего работами и номер его служебного телефона
  3. Движение пешеходов ограничить по "Схеме организации движения пешеходов на Северном мостовом переходе при производстве ремонтных работ на I этапе"
  4. Знак 3.13 и вертикальную разметку 2.2 нанести на балку пролетного строения второго уровня северного моста.
  5. Существующие дорожные знаки, противоречащие временной организации дорожного движения, зачехлить.
  6. Временные дорожные знаки в соответствии с ГОСТ Р 52289-2004 на желтом фоне.
  7. Защитные блоки из полимерного материала (временные дорожные барьеры) приняты по ГОСТ 32768-2014
  8. Размеры даны в м.