


СХЕМА ОРГАНИЗАЦИИ ДОРОЖНОГО ДВИЖЕНИЯ

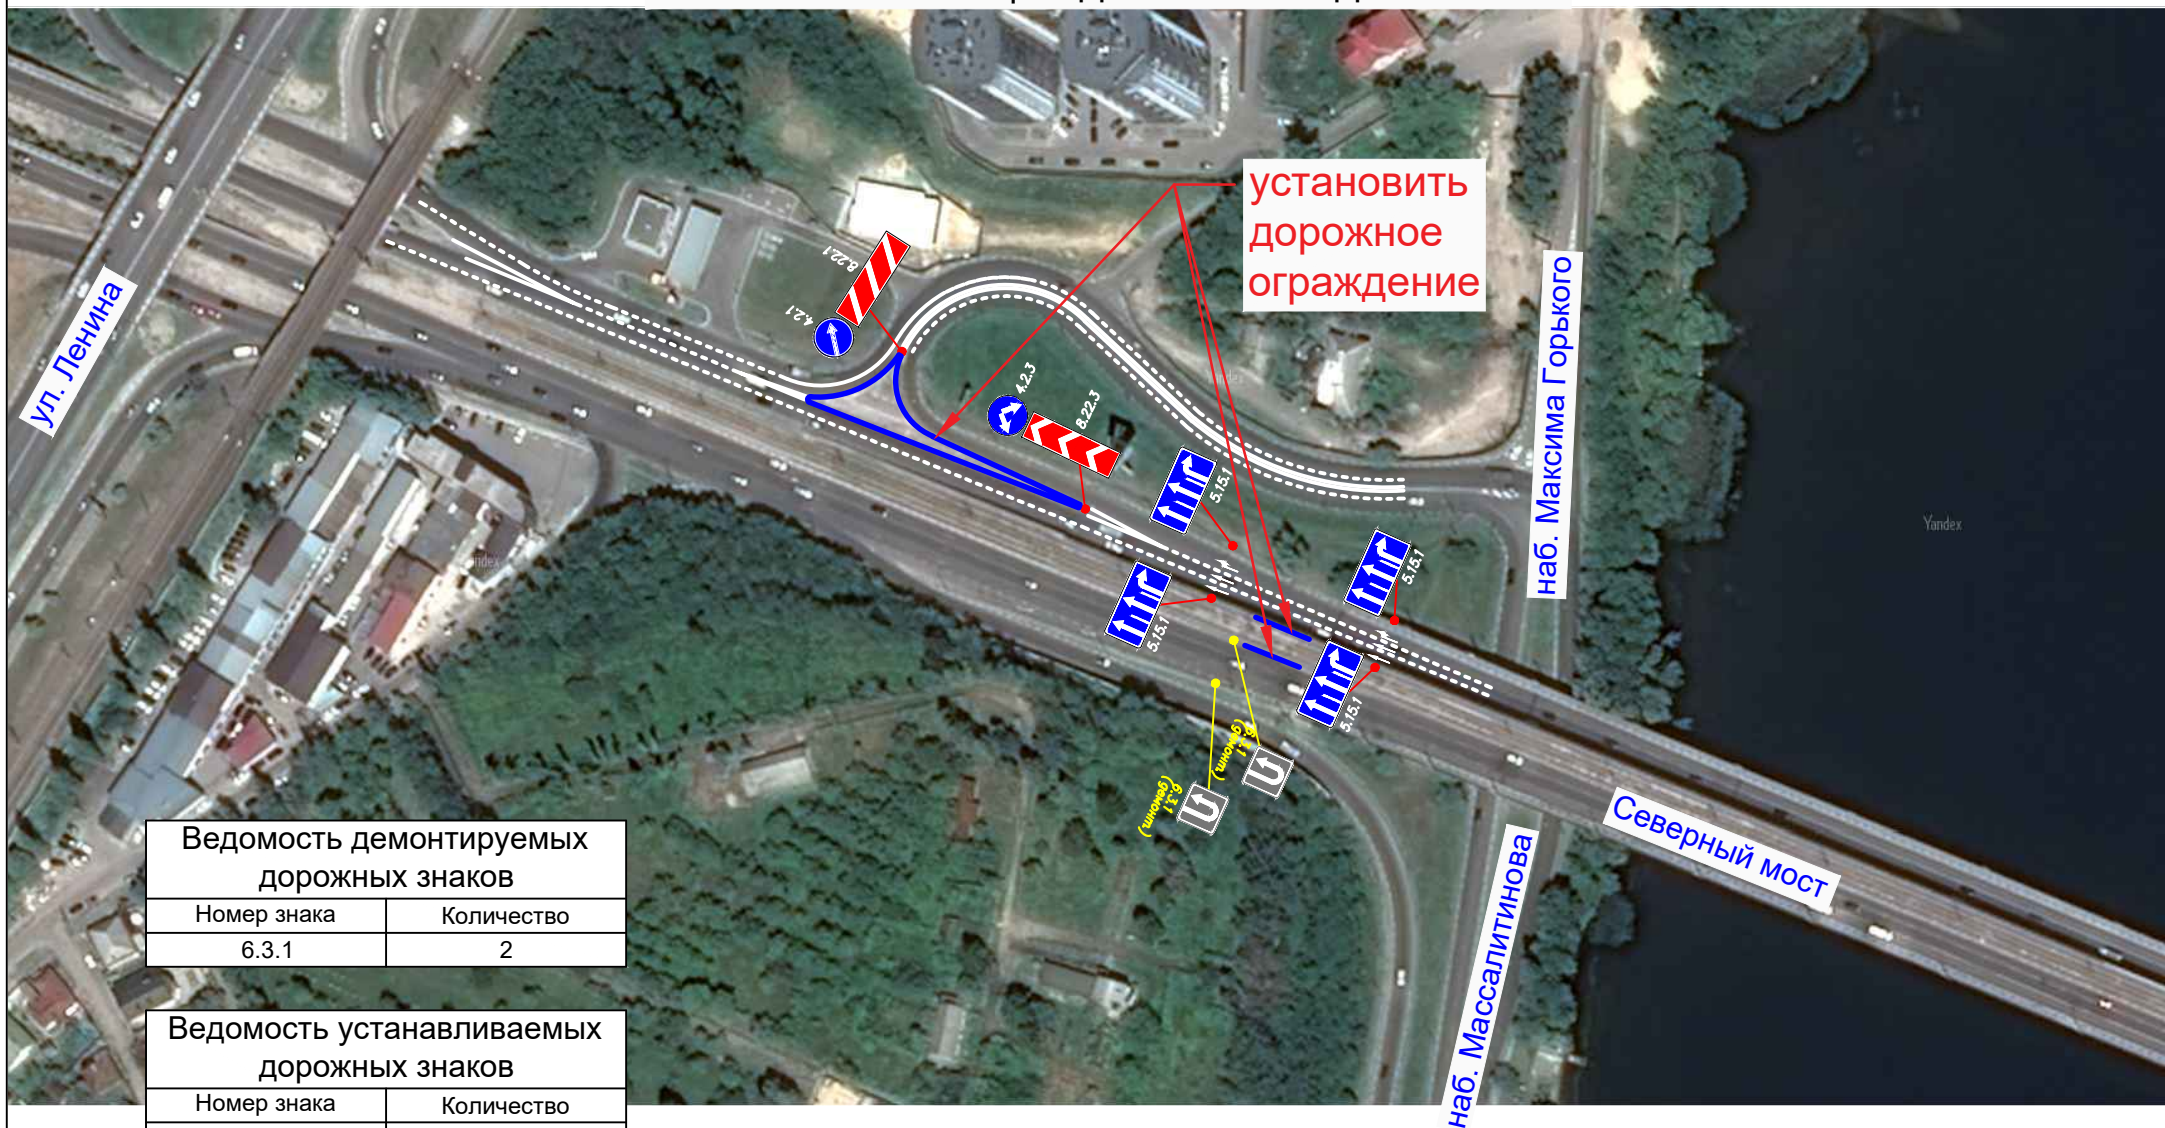

Ведомость демонтируемых дорожных знаков

Номер знака	Количество
6.3.1	2

Ведомость устанавливаемых дорожных знаков

Номер знака	Количество
4.2.1	1
4.2.3	1
5.15.1	4
8.22.1	1
8.22.3	1

1. Устанавливаемые дорожные знаки должны соответствовать требованиям ГОСТ Р 52290-2004 г.
2. Установку дорожных знаков произвести в соответствии с требованиями ГОСТ Р 52289-2019 г.