


Карта-схема границ территории, на которой предполагается размещение ярмарки, расположенной рядом с земельным участком по ул. Машиностроителей, 80

Приложение \_\_\_\_\_  
к постановлению администрации  
городского округа город Воронеж  
от \_\_\_\_\_ № \_\_\_\_\_

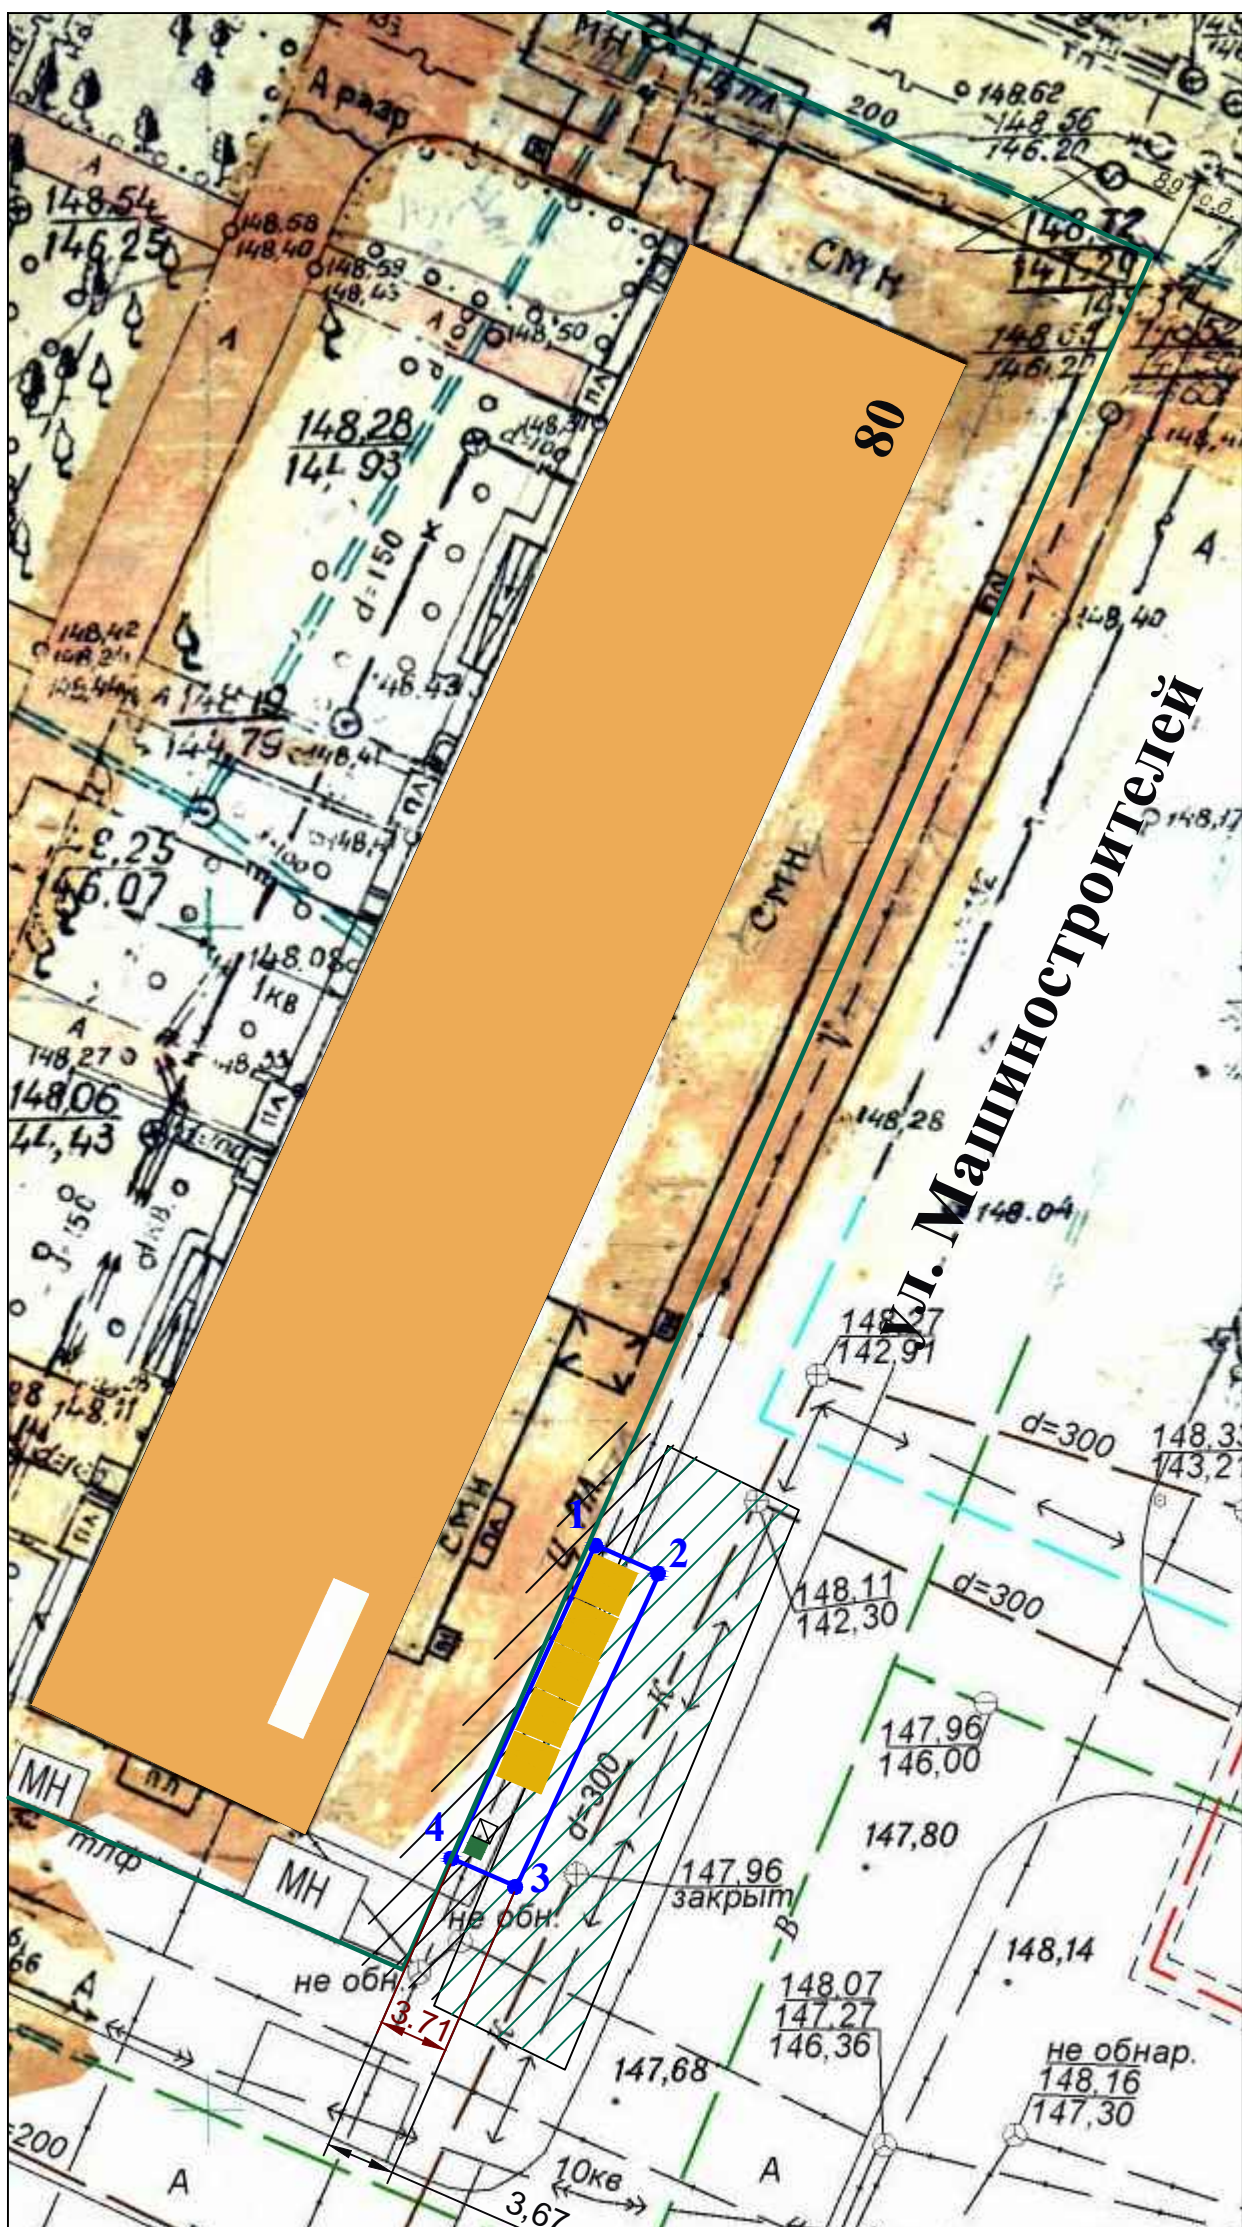

Район: Коминтерновский

Благоустройство ярмарочной площадки осуществляется в границах территории ярмарки.

УСЛОВНЫЕ ОБОЗНАЧЕНИЯ:

- граница территории ярмарки (площадь 57 кв.м.);
- граница земельного участка под многоквартирным жилым домом;
- торговые места открытого типа (количество - 5 единиц, 2,0м\*1,5м);
- охранная зона линии связи;
- охранная зона линии канализации;
- туалет;
- контейнерная площадка.

Таблица координат:

№	X	Y
1	514498.1387	1296612.5229
2	514496.6258	1296615.9109
3	514482.3935	1296609.4631
4	514483.8611	1296606.0952

Руководитель управления развития  
предпринимательства, потребительского рынка  
и инновационной политики

\_\_\_\_\_ Л.В. Бородина