


Карта-схема границ территории, на которой предполагается размещение ярмарки, расположенной рядом с земельным участком по ул. Моисеева, 2в

Приложение \_\_\_\_\_  
к постановлению администрации  
городского округа город Воронеж  
от \_\_\_\_\_ № \_\_\_\_\_

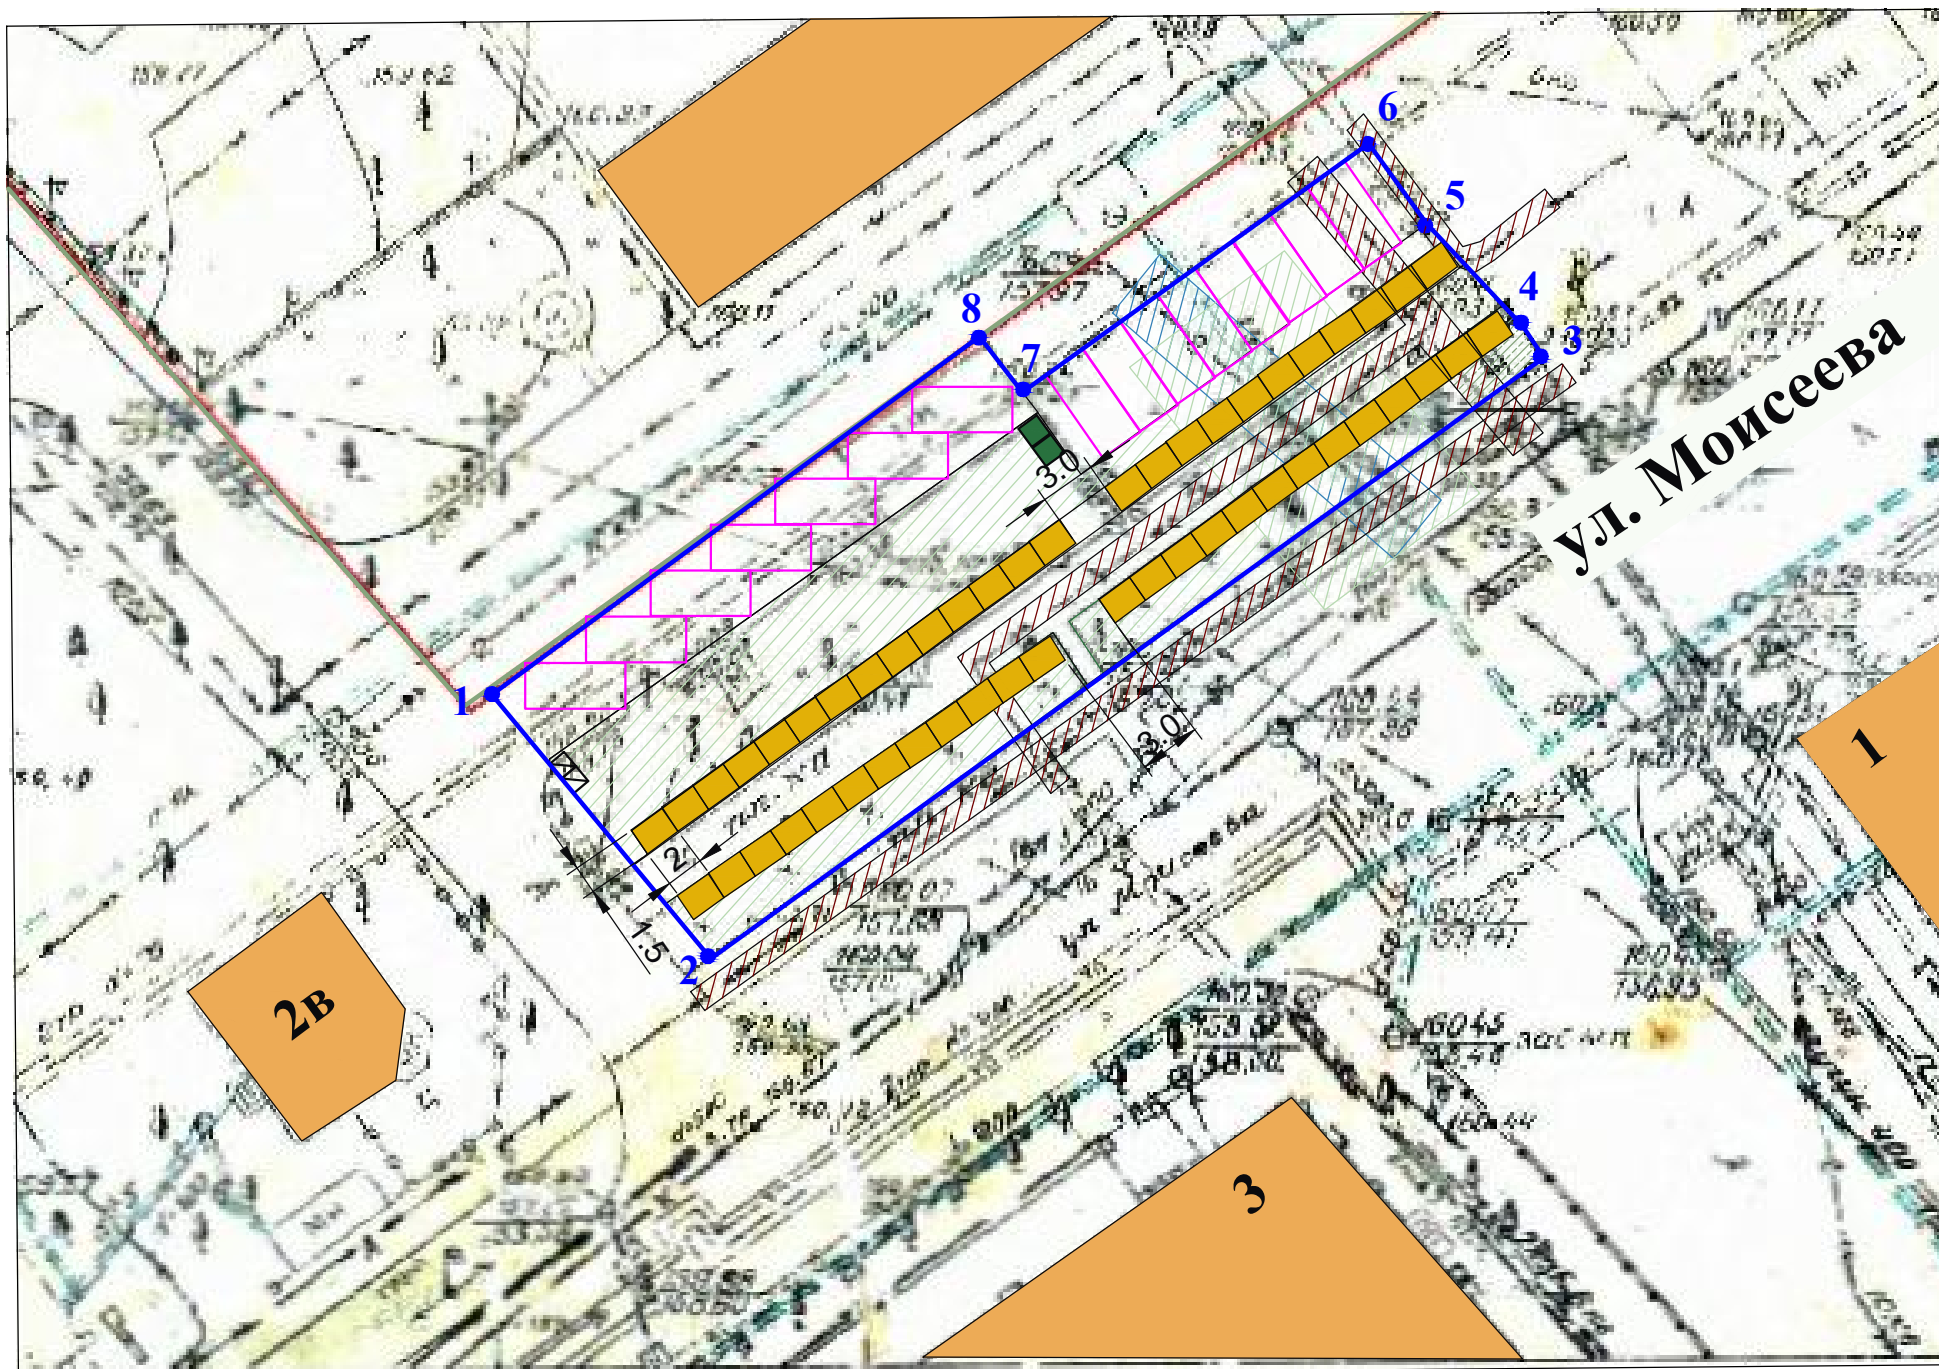

Район: Ленинский

Благоустройство ярмарочной площадки осуществляется в границах территории ярмарки.

УСЛОВНЫЕ ОБОЗНАЧЕНИЯ:

- граница территории ярмарки (площадь 886 кв.м.);
- граница земельных участков, стоящих на кадастровом учете;
- торговые места открытого типа (количество - 50 единицы, размер 2,0\*1,5);
- охранная зона линии водопровода;
- охранная зона линии газопровода;
- охранная зона линии электроснабжения;
- административное здание, туалет;
- контейнерная площадка;
- парковочные места (15 шт.)

Таблица координат

№	X	Y
1	512376.9633	1298615.3119
2	512363.4961	1298626.6124
3	512395.3029	1298670.6892
4	512396.9654	1298669.5976
5	512402.3988	1298664.49
6	512406.6461	1298661.4289
7	512393.4855	1298643.0946
8	512395.5699	1298641.4354

Руководитель управления развития  
предпринимательства, потребительского рынка  
и инновационной политики

Л.В. Бородина