


Схема границ территории комплексного развития,  
ограниченной улицами 9 Января - Семилукская - Красnodонская - Малаховского (КРТ 5)

Приложение  
к постановлению администрации городского округа город Воронеж  
от \_\_\_\_\_ № \_\_\_\_\_

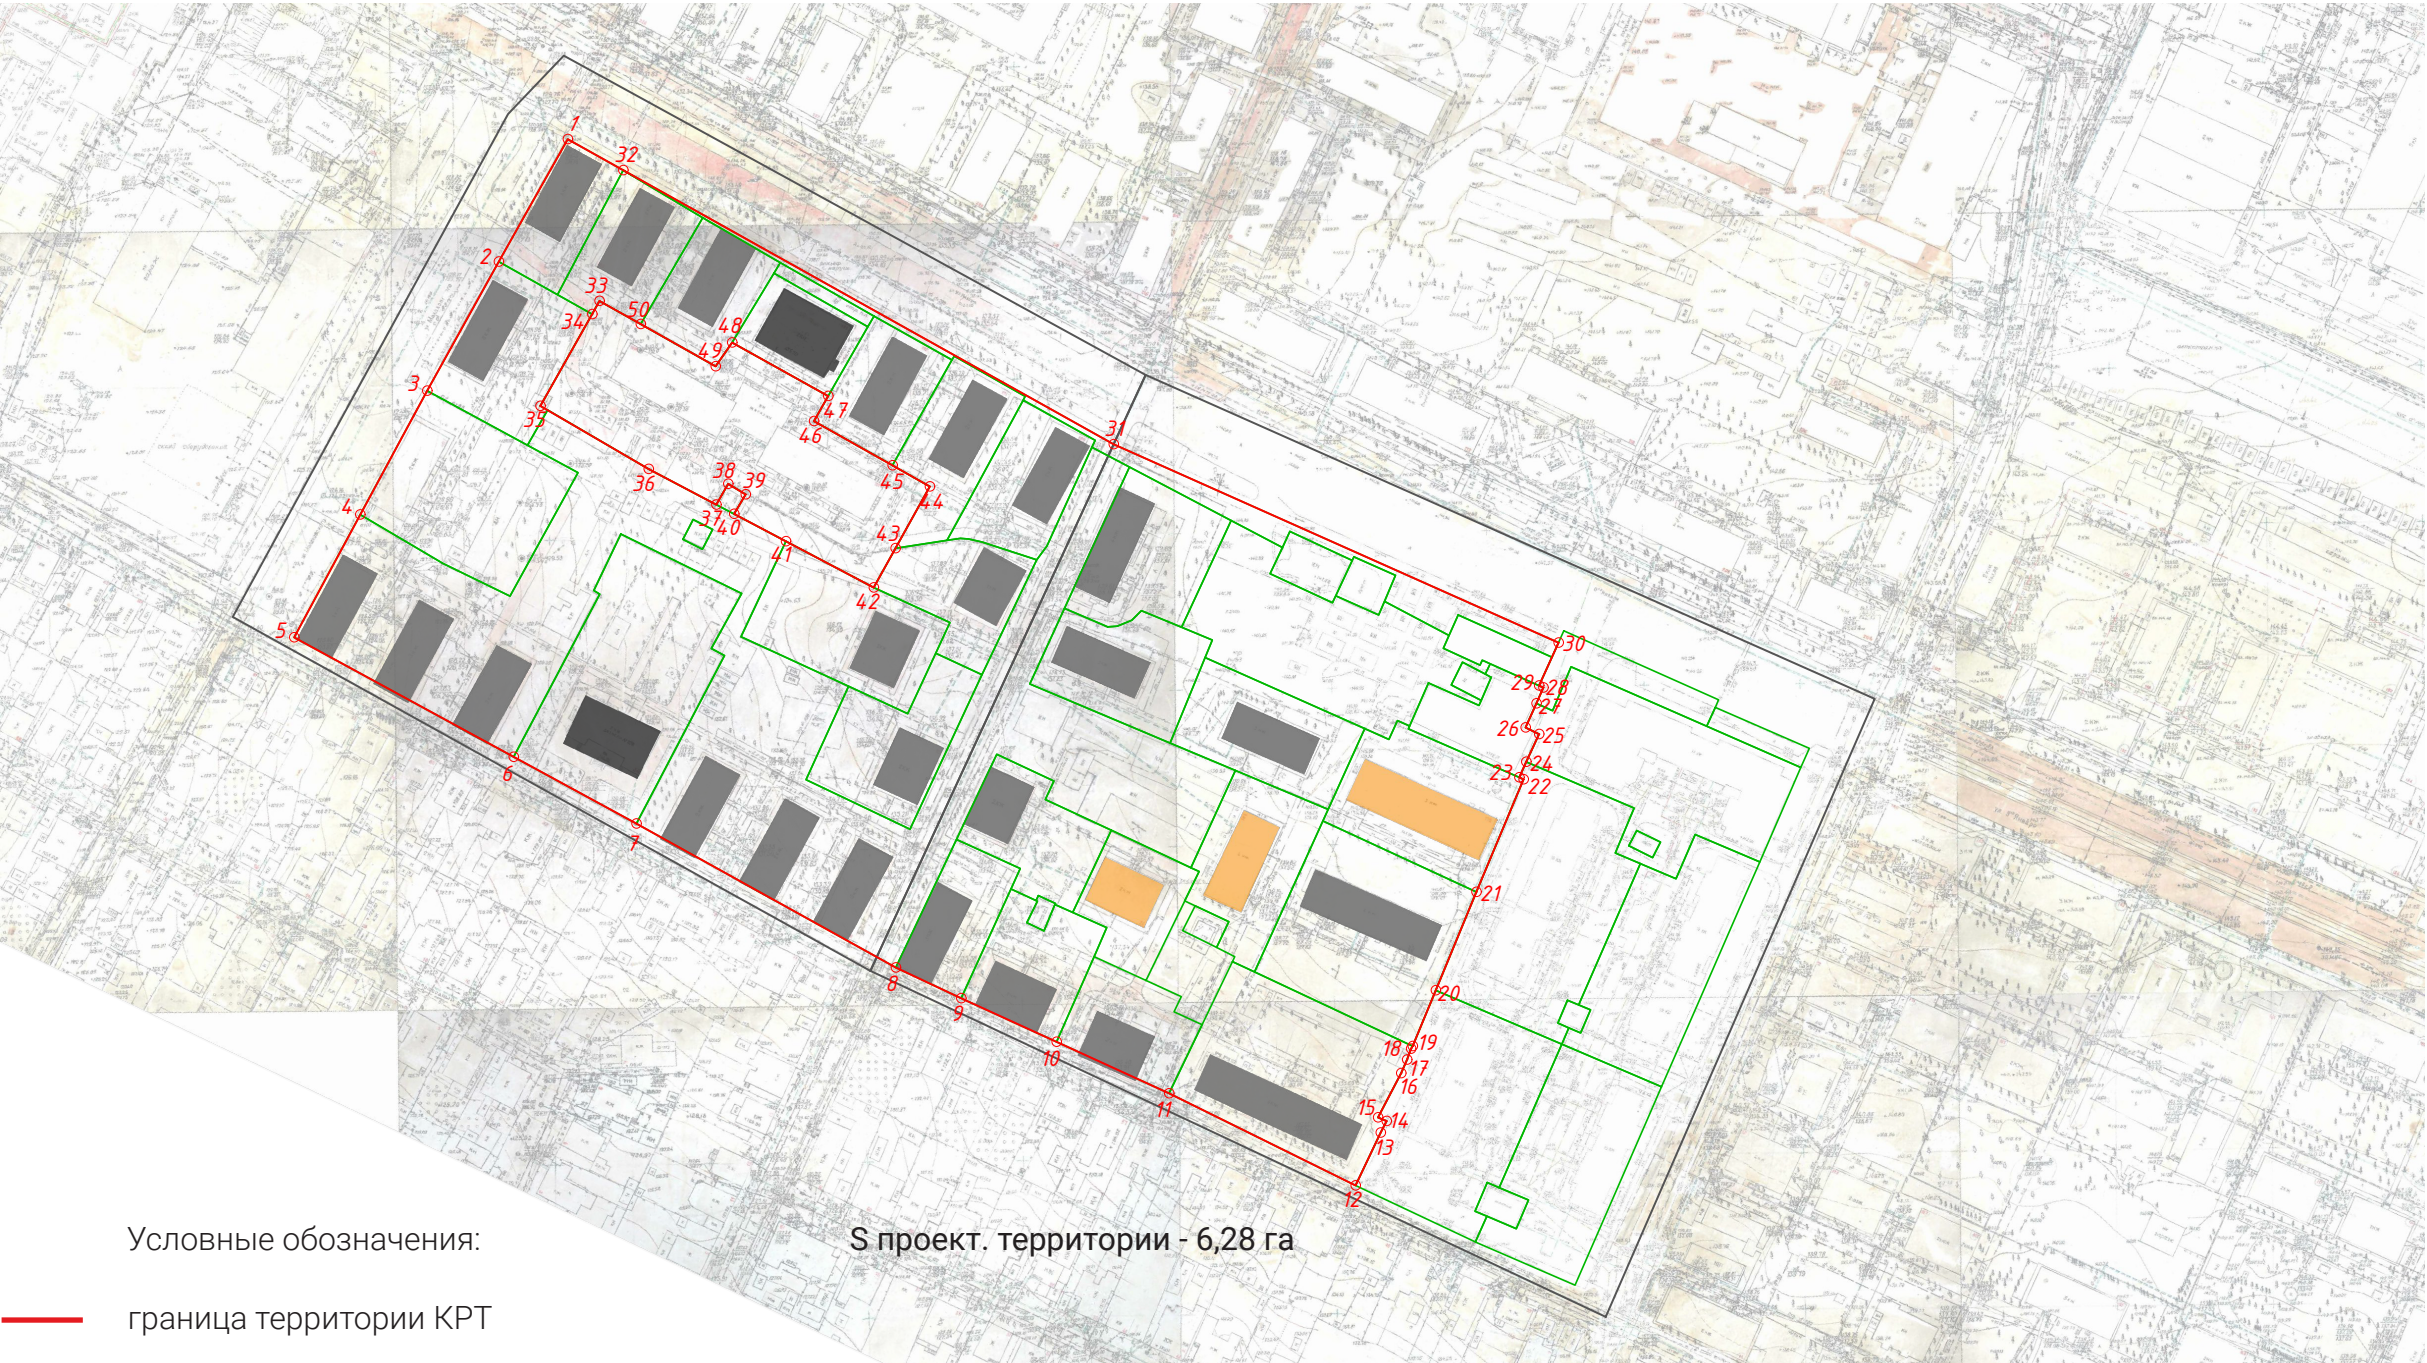

Перечень координат характерных точек  
границ территории комплексного развития в  
системе координат МСК-36

N	X	Y
1	514839.71	1295346.60
2	514800.40	1295324.44
3	514758.99	1295301.47
4	514719.30	1295280.08
5	514679.97	1295258.89
6	514641.68	1295329.21
7	514620.21	1295368.64
8	514574.10	1295451.77
9	514564.31	1295472.78
10	514550.30	1295503.36
11	514533.77	1295539.43
12	514504.30	1295599.28
13	514521.15	1295607.25
14	514524.87	1295609.22
15	514526.04	1295606.45
16	514540.21	1295613.83
17	514544.63	1295615.72
18	514548.08	1295617.02
19	514548.89	1295617.57
20	514566.79	1295624.95
21	514598.39	1295637.99
22	514634.41	1295653.14
23	514635.06	1295651.68
24	514640.04	1295653.96
25	514648.94	1295658.03
26	514651.06	1295653.77
27	514658.80	1295657.22
28	514663.84	1295659.48
29	514664.46	1295658.12
30	514678.28	1295664.35
31	514741.87	1295521.66
32	514829.75	1295364.42
1	514839.71	1295346.60
33	514787.83	1295356.75
34	514783.61	1295354.37
35	514754.20	1295337.81
36	514733.93	1295372.50
37	514722.53	1295394.20
38	514729.12	1295398.08
39	514725.83	1295403.68
40	514719.51	1295399.97
41	514710.79	1295416.56
42	514695.99	1295444.72
43	514708.53	1295451.69
44	514728.38	1295462.73
45	514735.12	1295450.73
46	514749.27	1295425.59
47	514757.34	1295430.08
48	514774.48	1295399.25
49	514766.85	1295393.99
50	514780.35	1295370.02
33	514787.83	1295356.75

Условные обозначения:

- граница территории КРТ
- границы кадастровых кварталов
- границы земельных участков, стоящих на кадастровом учете
- 22 — узловые и поворотные точки
- дома, планируемые к сносу и реконструкции в соответствии с муниципальной адресной программой «Снос и реконструкция многоквартирного жилищного фонда в городском округе город Воронеж»
- аварийные многоквартирные жилые дома

Исполняющий обязанности руководителя  
управления строительной политики  
И.О. Добрынин