

Линия совмещения с Листом 3


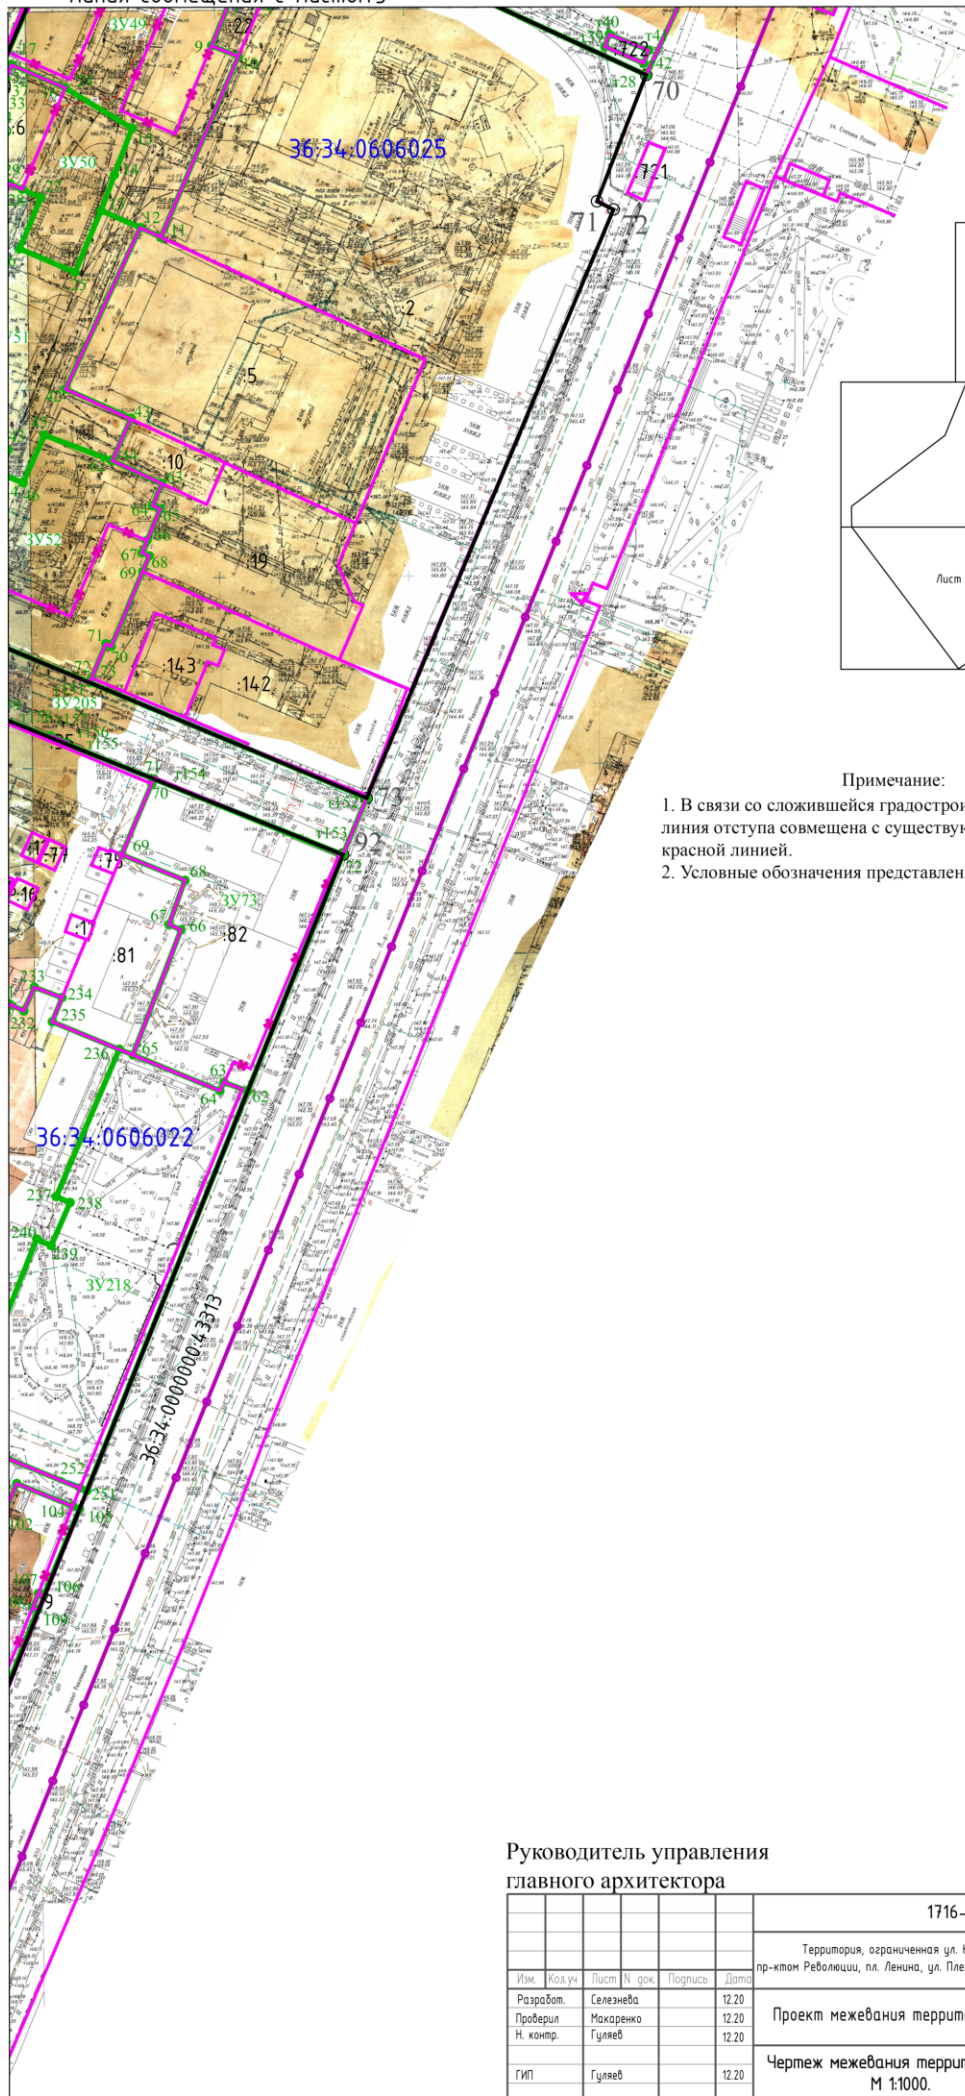


Схема совмещения листов

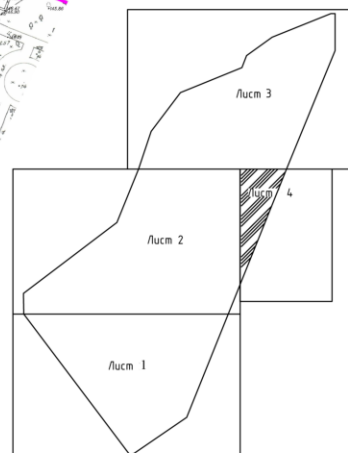

Примечание:

1. В связи со сложившейся градостроительной ситуацией линия отступа совмещена с существующей (устанавливаемой) красной линией.
2. Условные обозначения представлены на листе 1.

Линия совмещения с Листом 2

Руководитель управления
главного архитектора

Г.Ю. Чурсанов

						1716-ПМТ			
						Территория, ограниченная ул. Кольцовская, ул. Фридриха Энгельса, пр-ктом Революции, пл. Ленина, ул. Плехановская в городском округе город Воронеж			
Изм.	Кол.уч.	Лист	№ док.	Подпись	Дата	Проект межевания территории	Стадия	Лист	Листов
Разработ.				Селезнева	12.20		ПМ	4	4
Проверил				Макаренко	12.20				
Н. контр.				Гуляев	12.20				
ГИП				Гуляев	12.20	Чертеж межевания территории. М 1:1000.	ООО "Геоизыскания"		