


Карта - схема границ территории, на которой предполагается размещение ярмарки,  
по адресу: город Воронеж, бульвар Победы, 26г

Приложение \_\_\_\_\_  
к постановлению администрации  
городского округа город Воронеж  
от \_\_\_\_\_ № \_\_\_\_\_

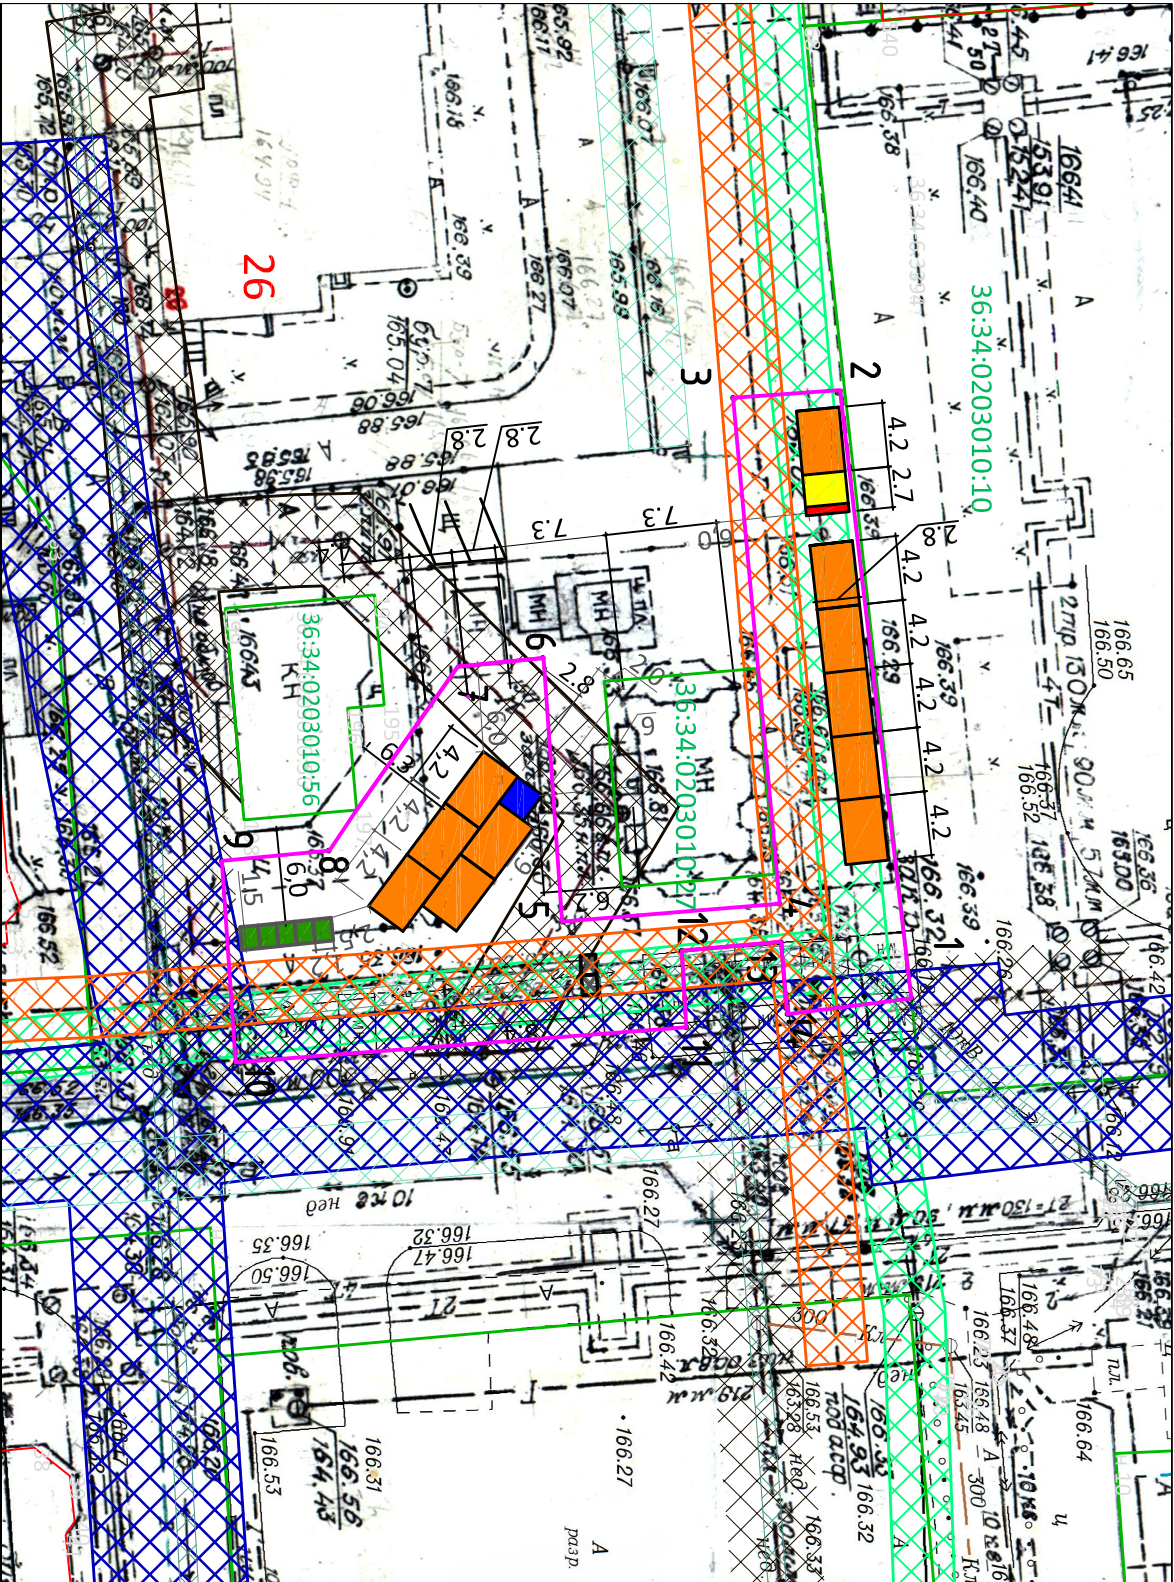

Коминтерновский район  
Общее количество торговых мест - 16  
Благоустройство ярмарочной площадки осуществляется в  
границах территории ярмарки.

Условные обозначения:

- границы красной линии
- границы смежных земельных участков
- граница земельного участка (площадь 782,8 кв.м)
- торговые места закрытого типа (4,2 x 2,8) (11 шт.)
- торговые места открытого типа (2,0 x 2,0) (5 шт.)
- административное здание
- туалет
- контейнерная площадка для сбора мусора
- охранный зона водопровода
- охранный зона газопровода
- охранный зона электрического кабеля
- охранный зона канализации
- охранный зона теплотрассы
- охранный зона телефонной канализации
- место хранения первичных средств пожаротушения
- парковочные места (2 шт.)

| Ведомость координат                      |             |              |
|------------------------------------------|-------------|--------------|
| Земельный участок площадью S=782,8 кв.м. |             |              |
| № точки                                  | X           | Y            |
| 1                                        | 518944,1412 | 1297386,7303 |
| 2                                        | 518939,4675 | 1297346,9583 |
| 3                                        | 518932,4773 | 1297347,4674 |
| 4                                        | 518935,5397 | 1297380,5501 |
| 5                                        | 518921,3149 | 1297381,7141 |
| 6                                        | 518920,0900 | 1297364,7900 |
| 7                                        | 518914,5400 | 1297365,1600 |
| 8                                        | 518906,0946 | 1297377,0620 |
| 9                                        | 518899,0704 | 1297377,7470 |
| 10                                       | 518899,9774 | 1297390,9161 |
| 11                                       | 518929,4263 | 1297388,6138 |
| 12                                       | 518929,1397 | 1297383,6185 |
| 13                                       | 518935,6141 | 1297383,0383 |
| 14                                       | 518936,0499 | 1297387,7550 |
| 1                                        | 518944,1412 | 1297386,7303 |

Руководитель управления развития  
предпринимательства, потребительского  
рынка и инновационной политики  
  
А.И. Рыженин