
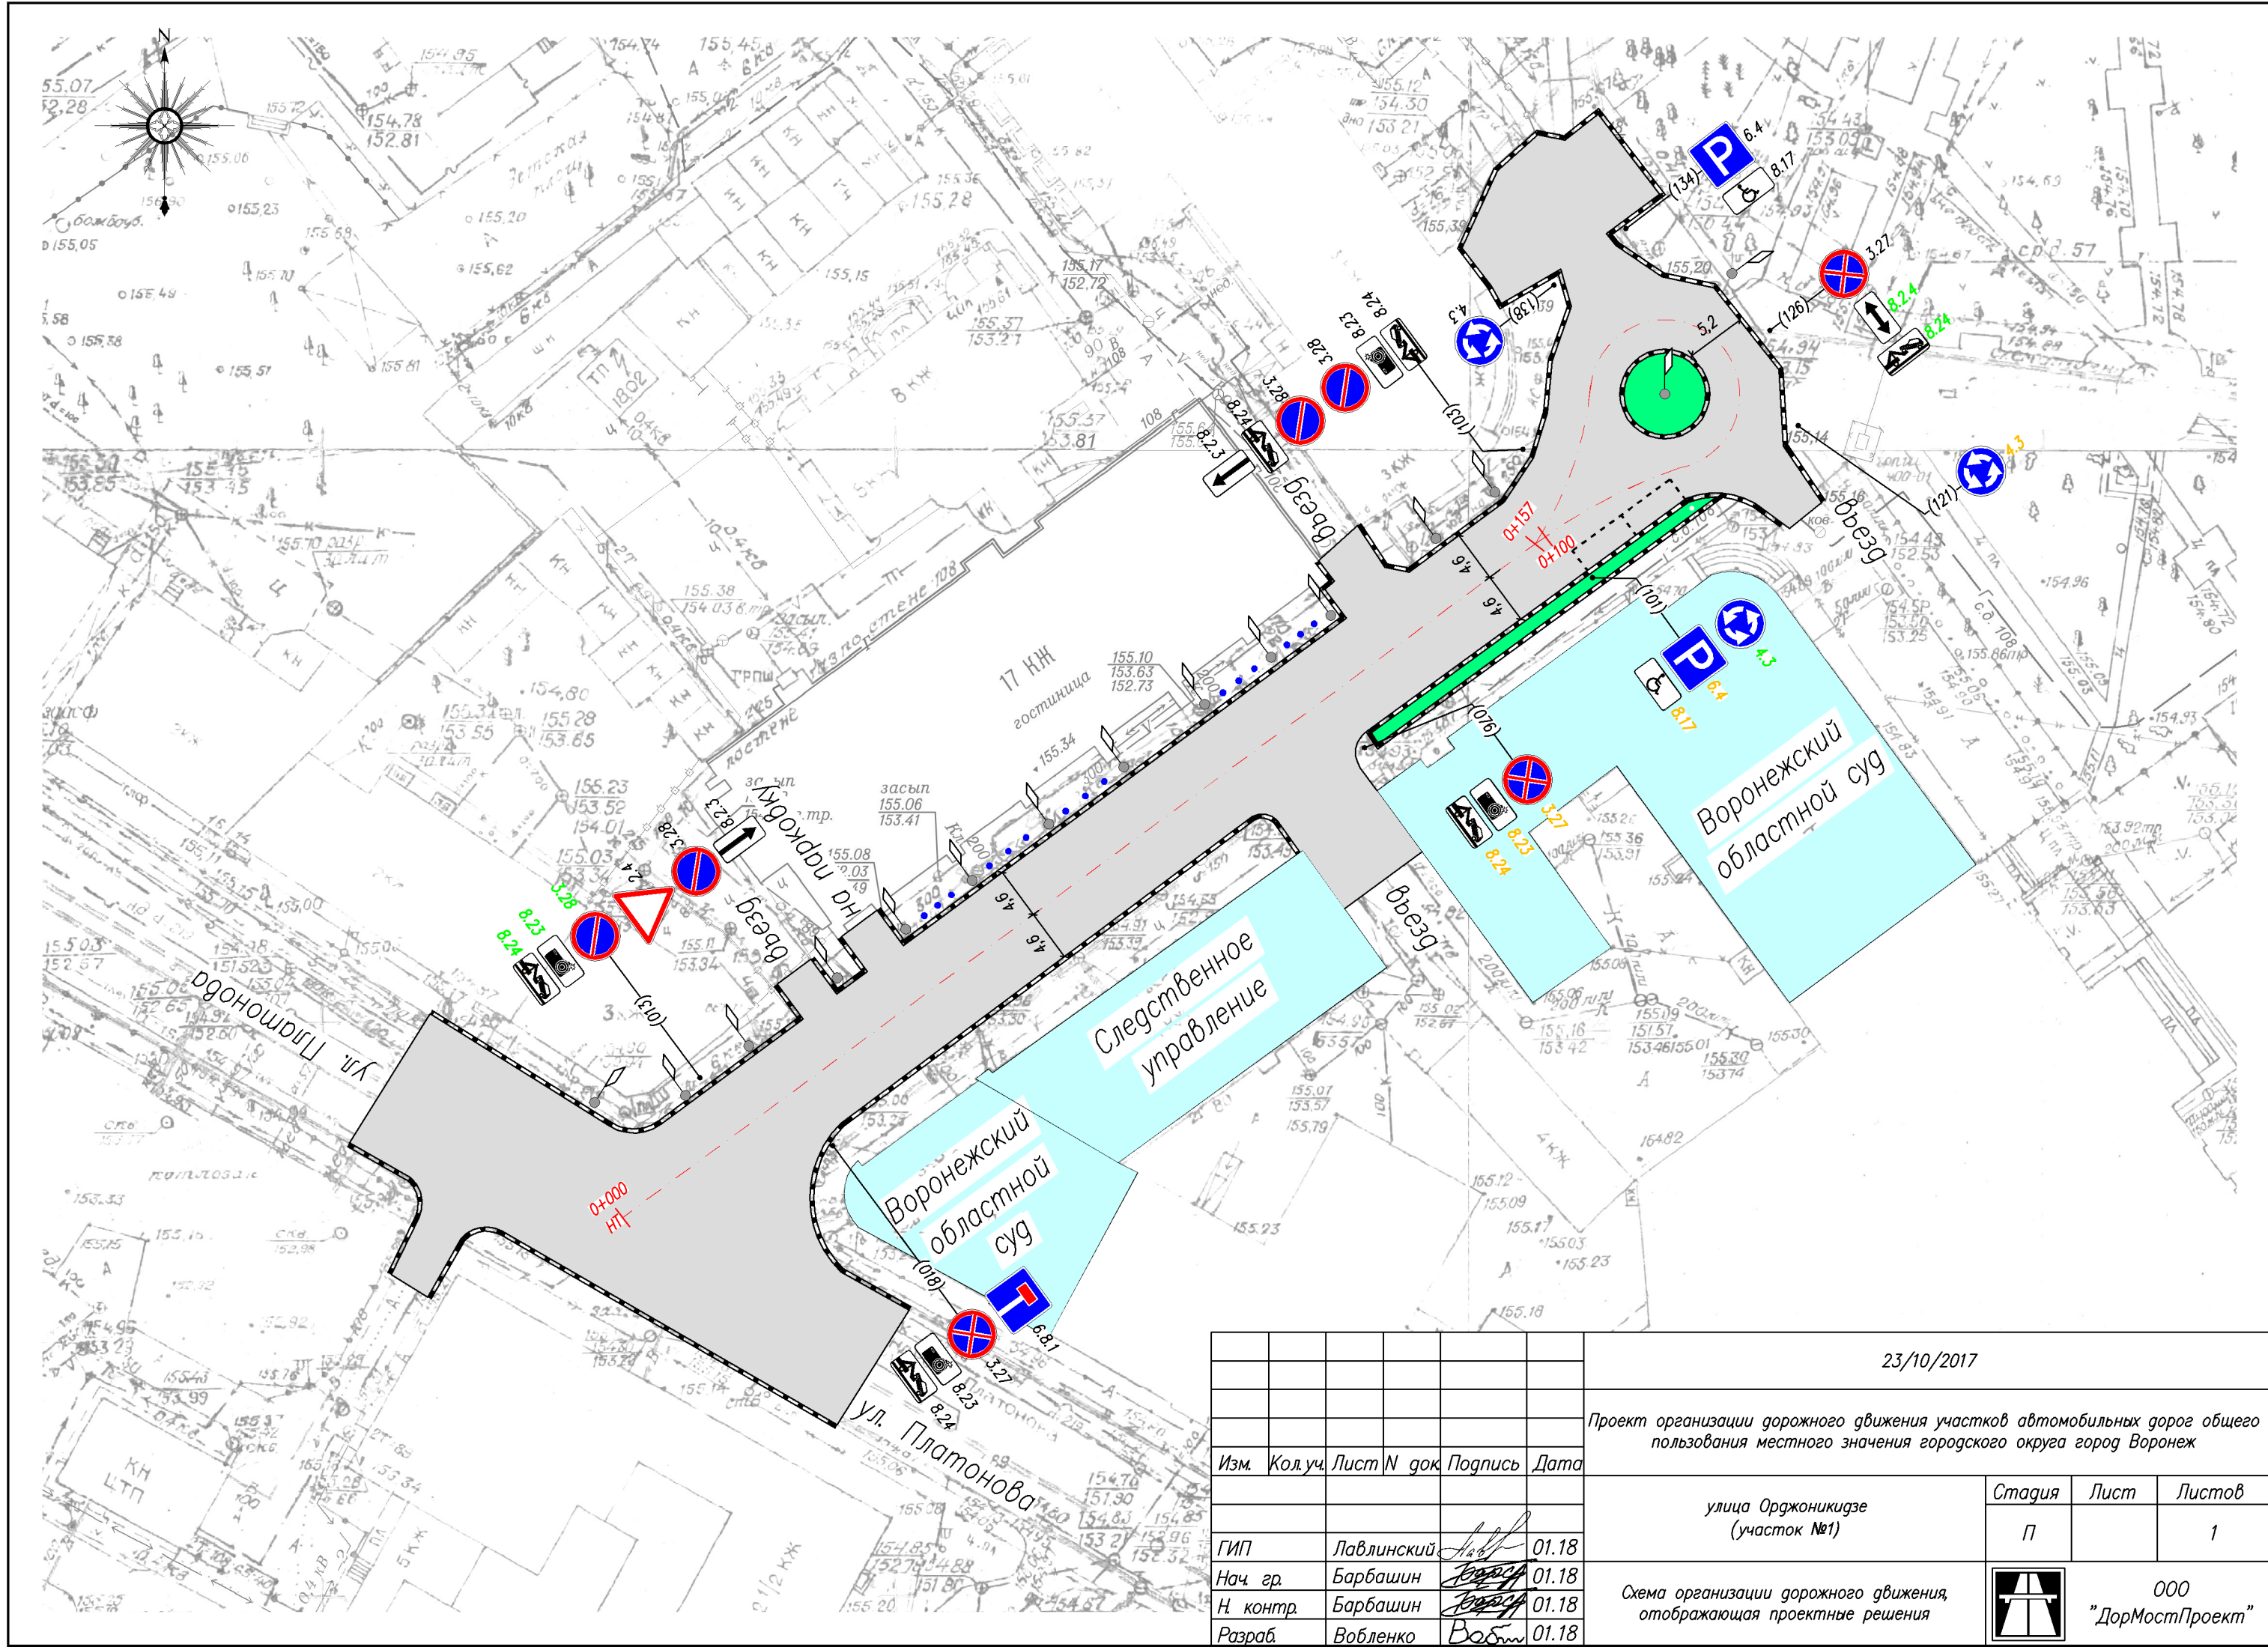
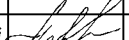
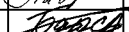


 

						23/10/2017			
						Проект организации дорожного движения участков автомобильных дорог общего пользования местного значения городского округа город Воронеж			
Изм.	Кол.уч.	Лист N	док	Подпись	Дата	улица Орджоникидзе (участок №1)	Стадия	Лист	Листов
							П		1
ГИП	Лавлинский				01.18	Схема организации дорожного движения, отображающая проектные решения		000 "ДорМостПроект"	
Нач. гр.	Барбашин				01.18				
Н. контр.	Барбашин				01.18				
Разраб.	Вобленко				01.18				