


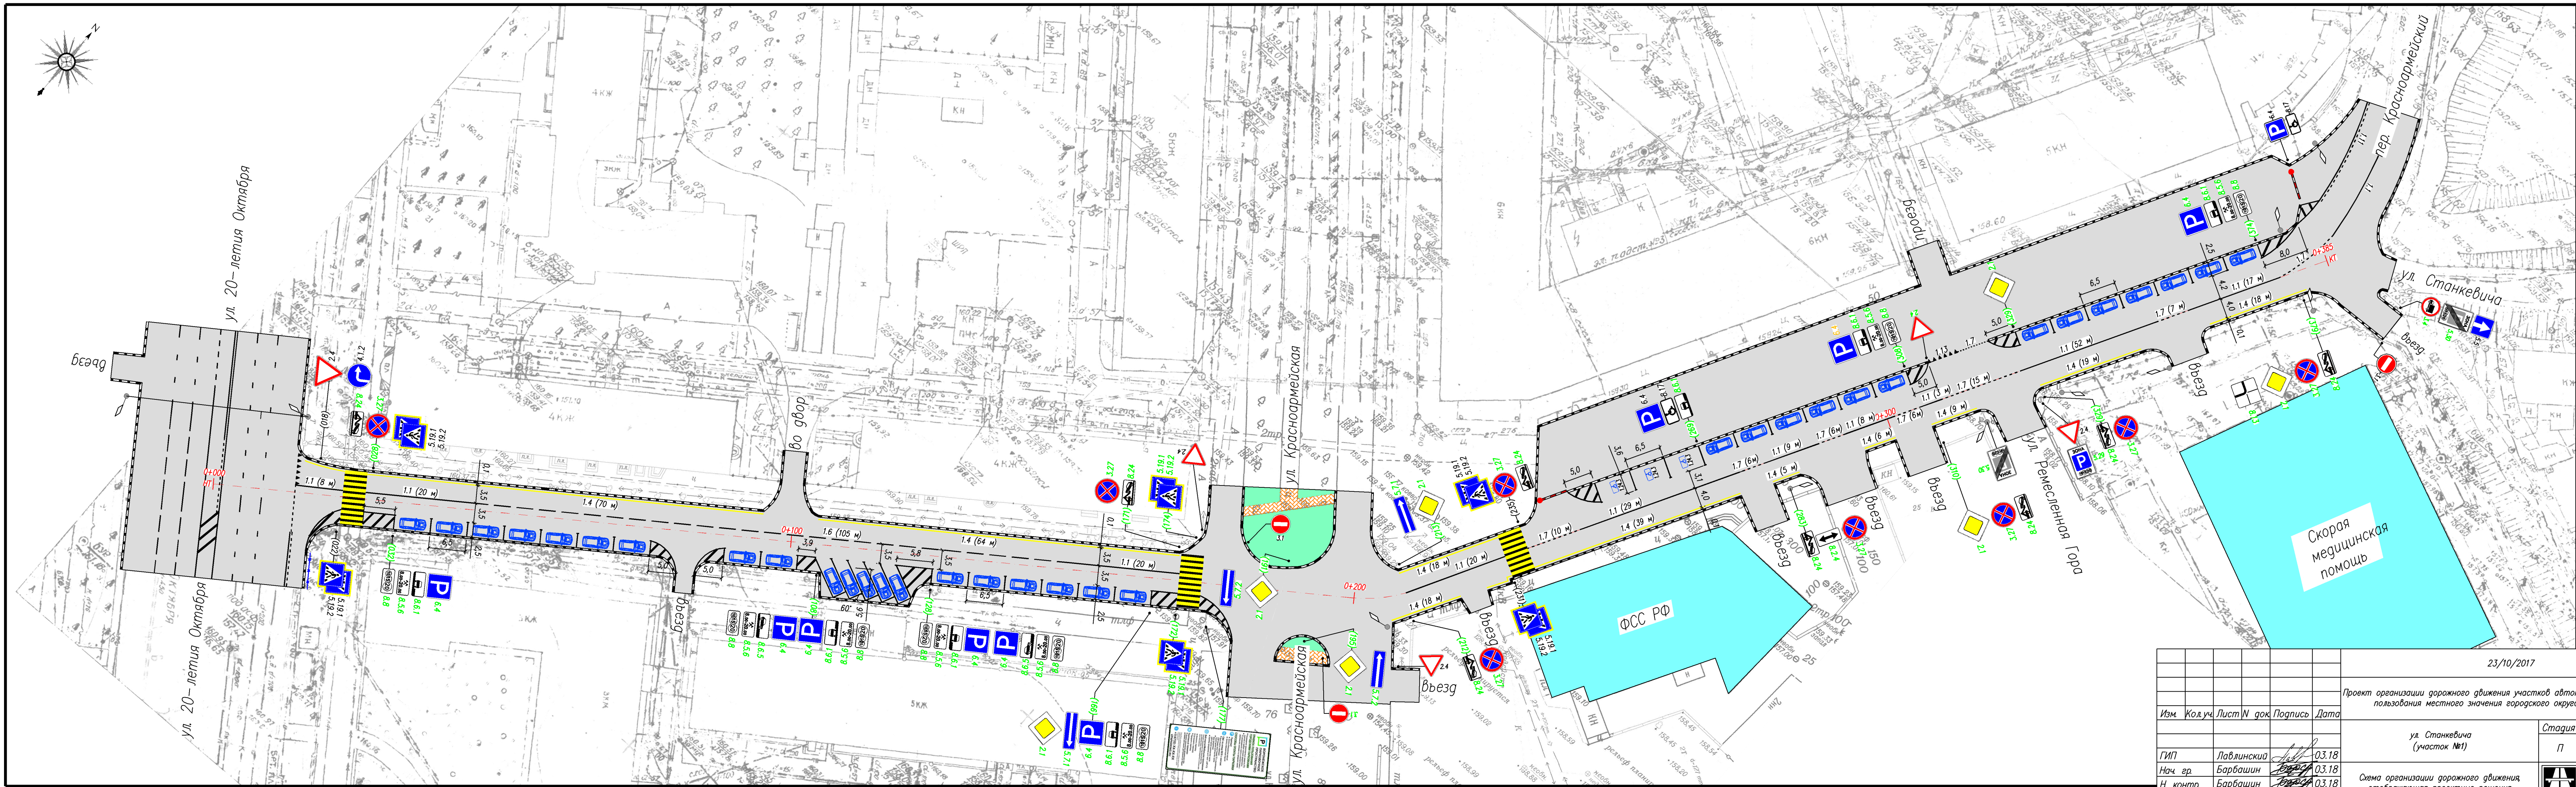

23/10/2017				
Проект организации дорожного движения участков автомобильных дорог общего пользования местного значения городского округа город Воронеж				
Изм.	Кол.уч.	Лист	№ док	Подпись
ул. Станкевича (участок №1)				
ГИП	Лавлинский	03.18	Лист	Листов
Нач. гр.	Барбашин	03.18	П	1
Н. контр.	Барбашин	03.18	ООО "ДорМостПроект"	
Разраб.	Вобленко	03.18		
Схема организации дорожного движения, отображающая проектные решения				