
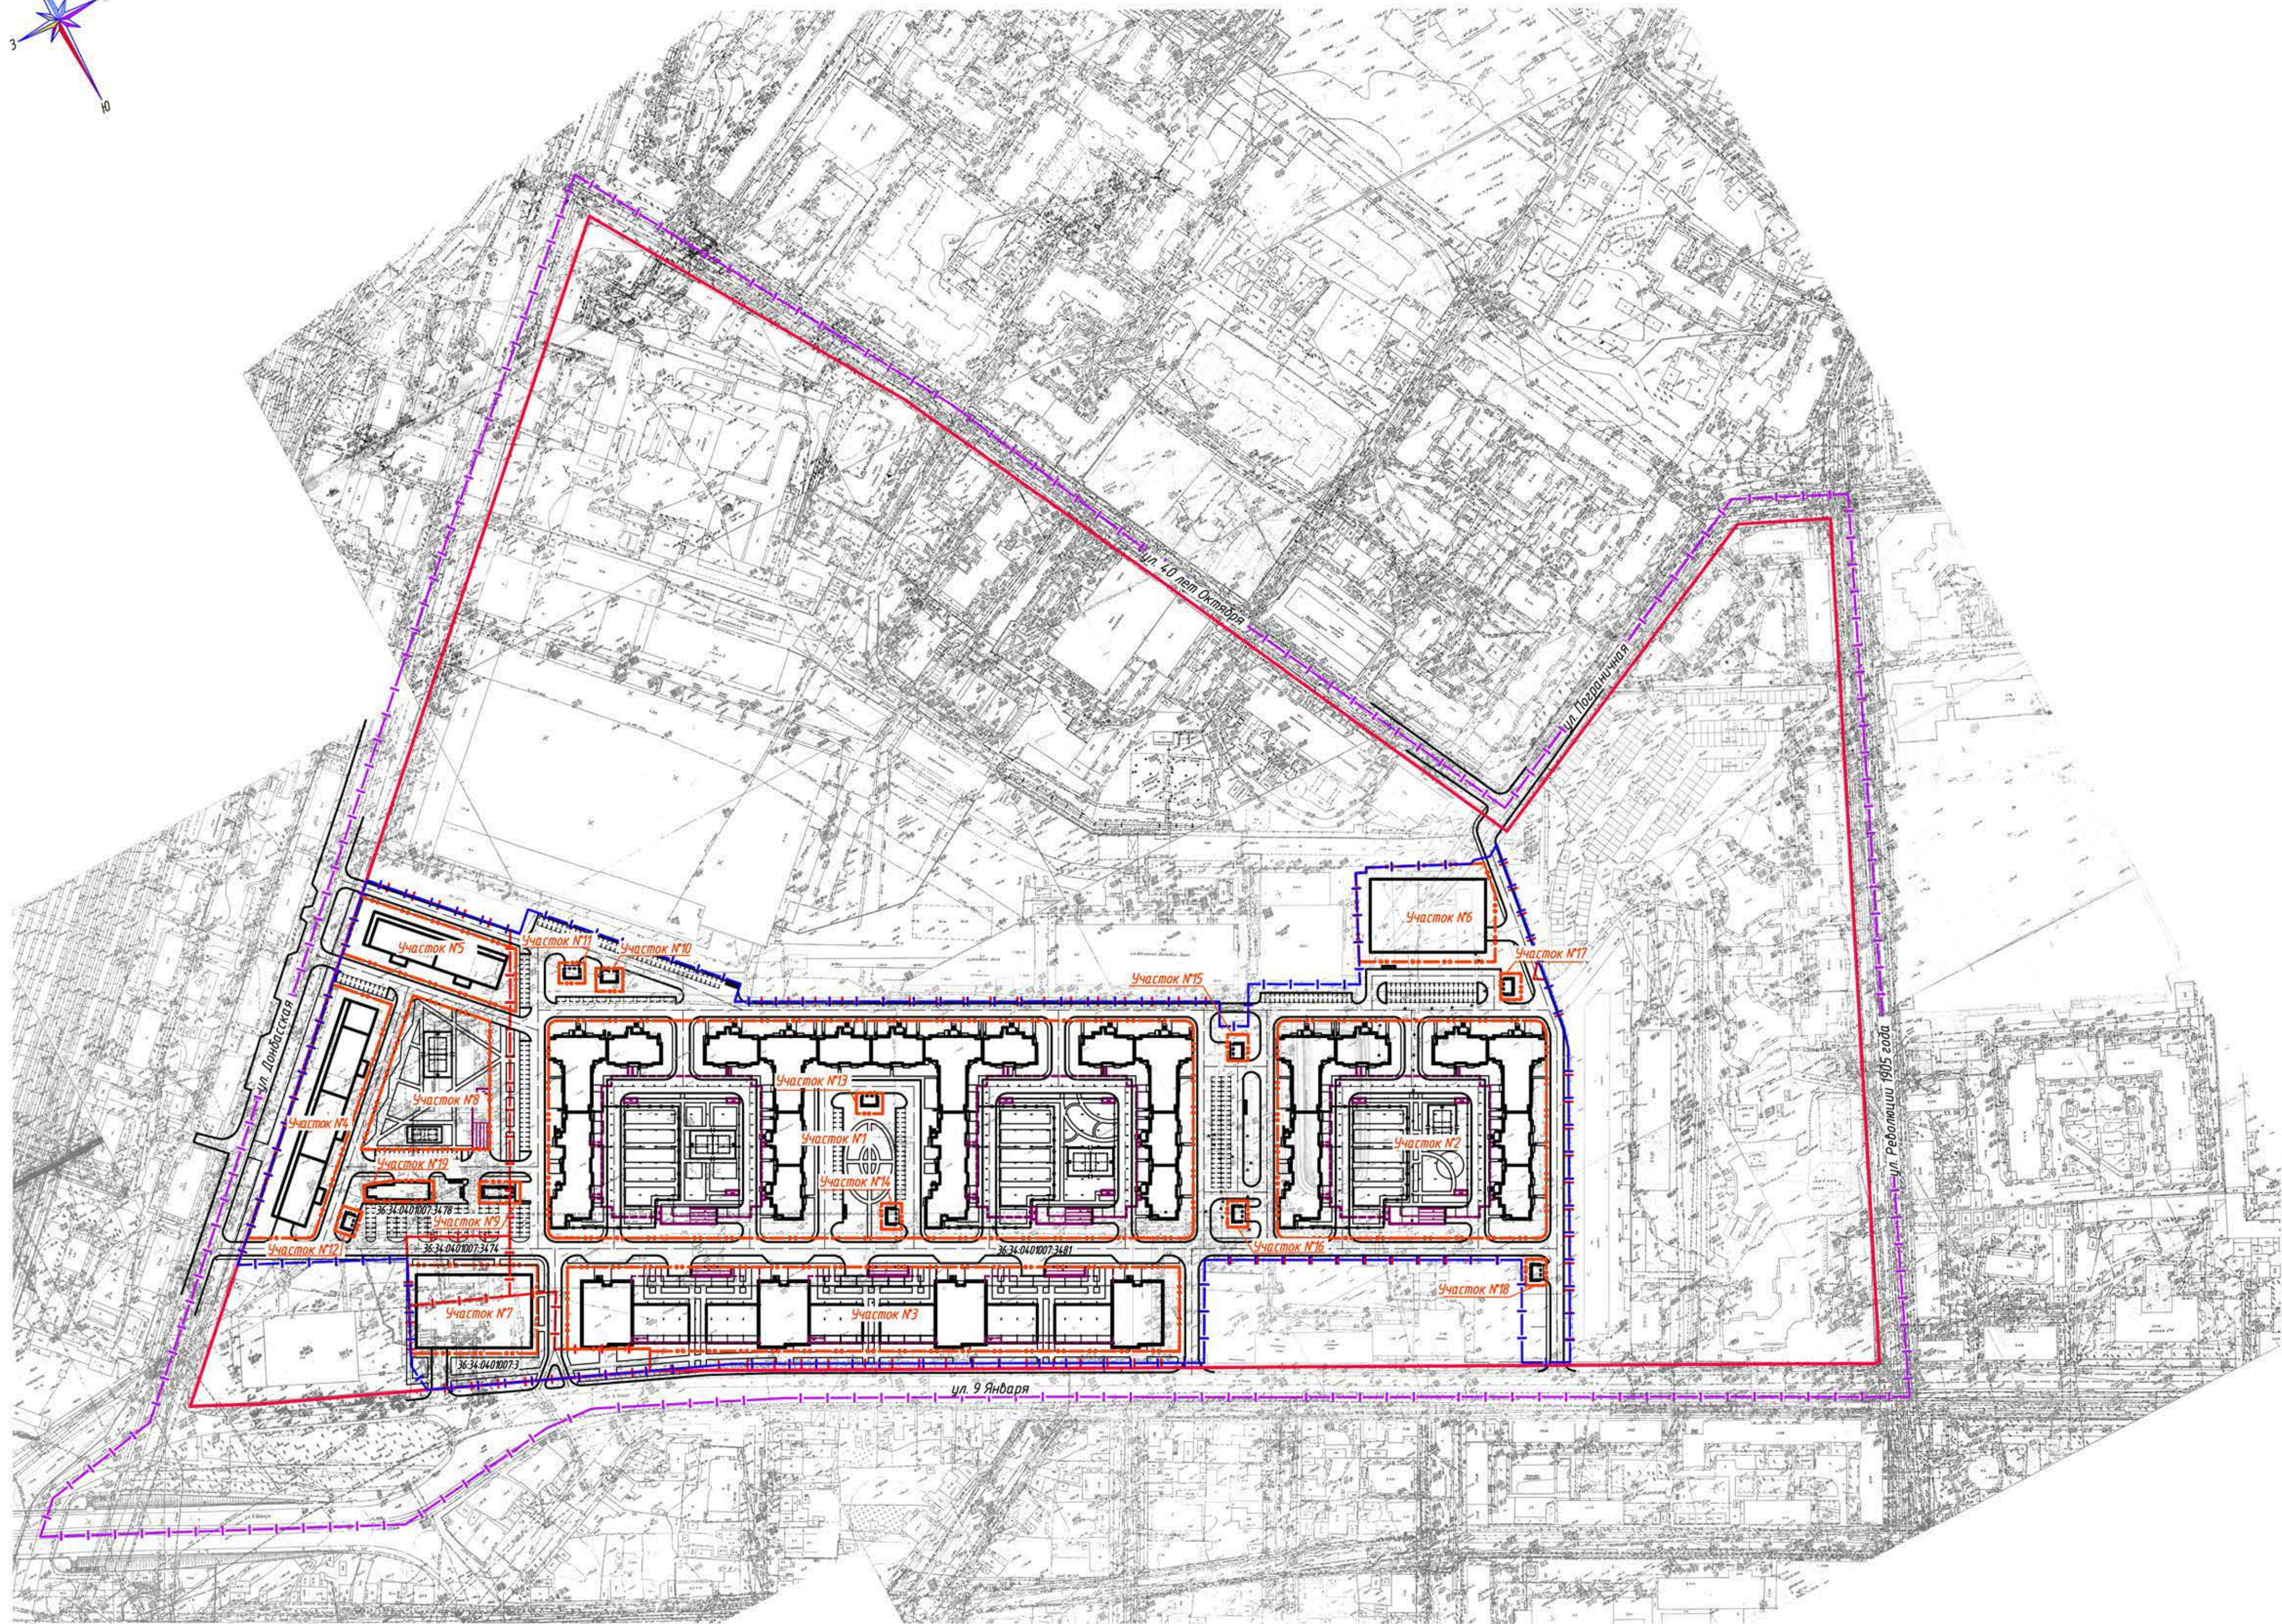


Чертеж межевания территории,
расположенной в районе улиц: 9 Января, Революции 1905
года, Донбасская в городском округе город Воронеж

Приложение № 3
к документации по планировке территории,
расположенной в районе улиц: 9 Января, Революции 1905
года, Донбасская в городском округе город Воронеж

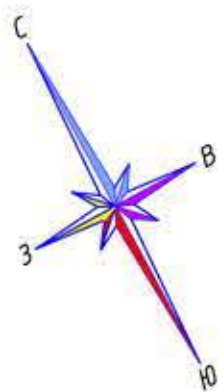

Ведомость земельных участков, предлагаемых для межевания

№ участка	Площадь участка, м²	Разрешенное использование земельного участка
Участок №1	37642	Многоэтажная жилая застройка с встроено-присоединенными детскими садами и подземными паркингами
Участок №2	15800	Многоэтажная жилая застройка с встроено-присоединенным детским садом и подземным паркингом
Участок №3	13905	Многоэтажная жилая застройка с объектами бытового обслуживания и подземными паркингами
Участок №4	4386	Многоэтажный жилой дом с объектами бытового обслуживания
Участок №5	2790	Многоэтажный жилой дом с объектами бытового обслуживания
Участок №6	3536	Надземный паркинг
Участок №7	3067	Физкультурно-спортивный комплекс с паркингом
Участок №8	4012	Подземный паркинг
Участок №9	234	Распределительная подстанция (РП)
Участок №10	167	Повысительная насосная станция (ПНС)
Участок №11	145	Трансформаторная подстанция (БКТП)
Участок №12	145	Трансформаторная подстанция (БКТП)
Участок №13	145	Трансформаторная подстанция (БКТП)
Участок №14	145	Трансформаторная подстанция (БКТП)
Участок №15	145	Трансформаторная подстанция (БКТП)
Участок №16	145	Трансформаторная подстанция (БКТП)
Участок №17	145	Трансформаторная подстанция (БКТП)
Участок №18	145	Трансформаторная подстанция (БКТП)
Участок №19	369	Трансформаторная подстанция (БКТП)

Условные обозначения:

- граница кадастрового квартала
- граница планируемой территории
- границы земельных участков согласно кадастровому плану
- красная линия существующая
- граница межевания территории

Руководитель управления главного архитектора
городского округа

А.В. Шелелёв