ЧЕРТЕЖ МЕЖЕВАНИЯ ТЕРРИТОРИИ

участков линейного объекта для реконструкции ГРС "Воронеж–2А" в городском округе город Воронеж

М 1:10000

Приложение №3
к документации по планировке территории
участков линейного объекта для реконструкции
ГРС "Воронеж-2А" в городском округе
город Воронеж

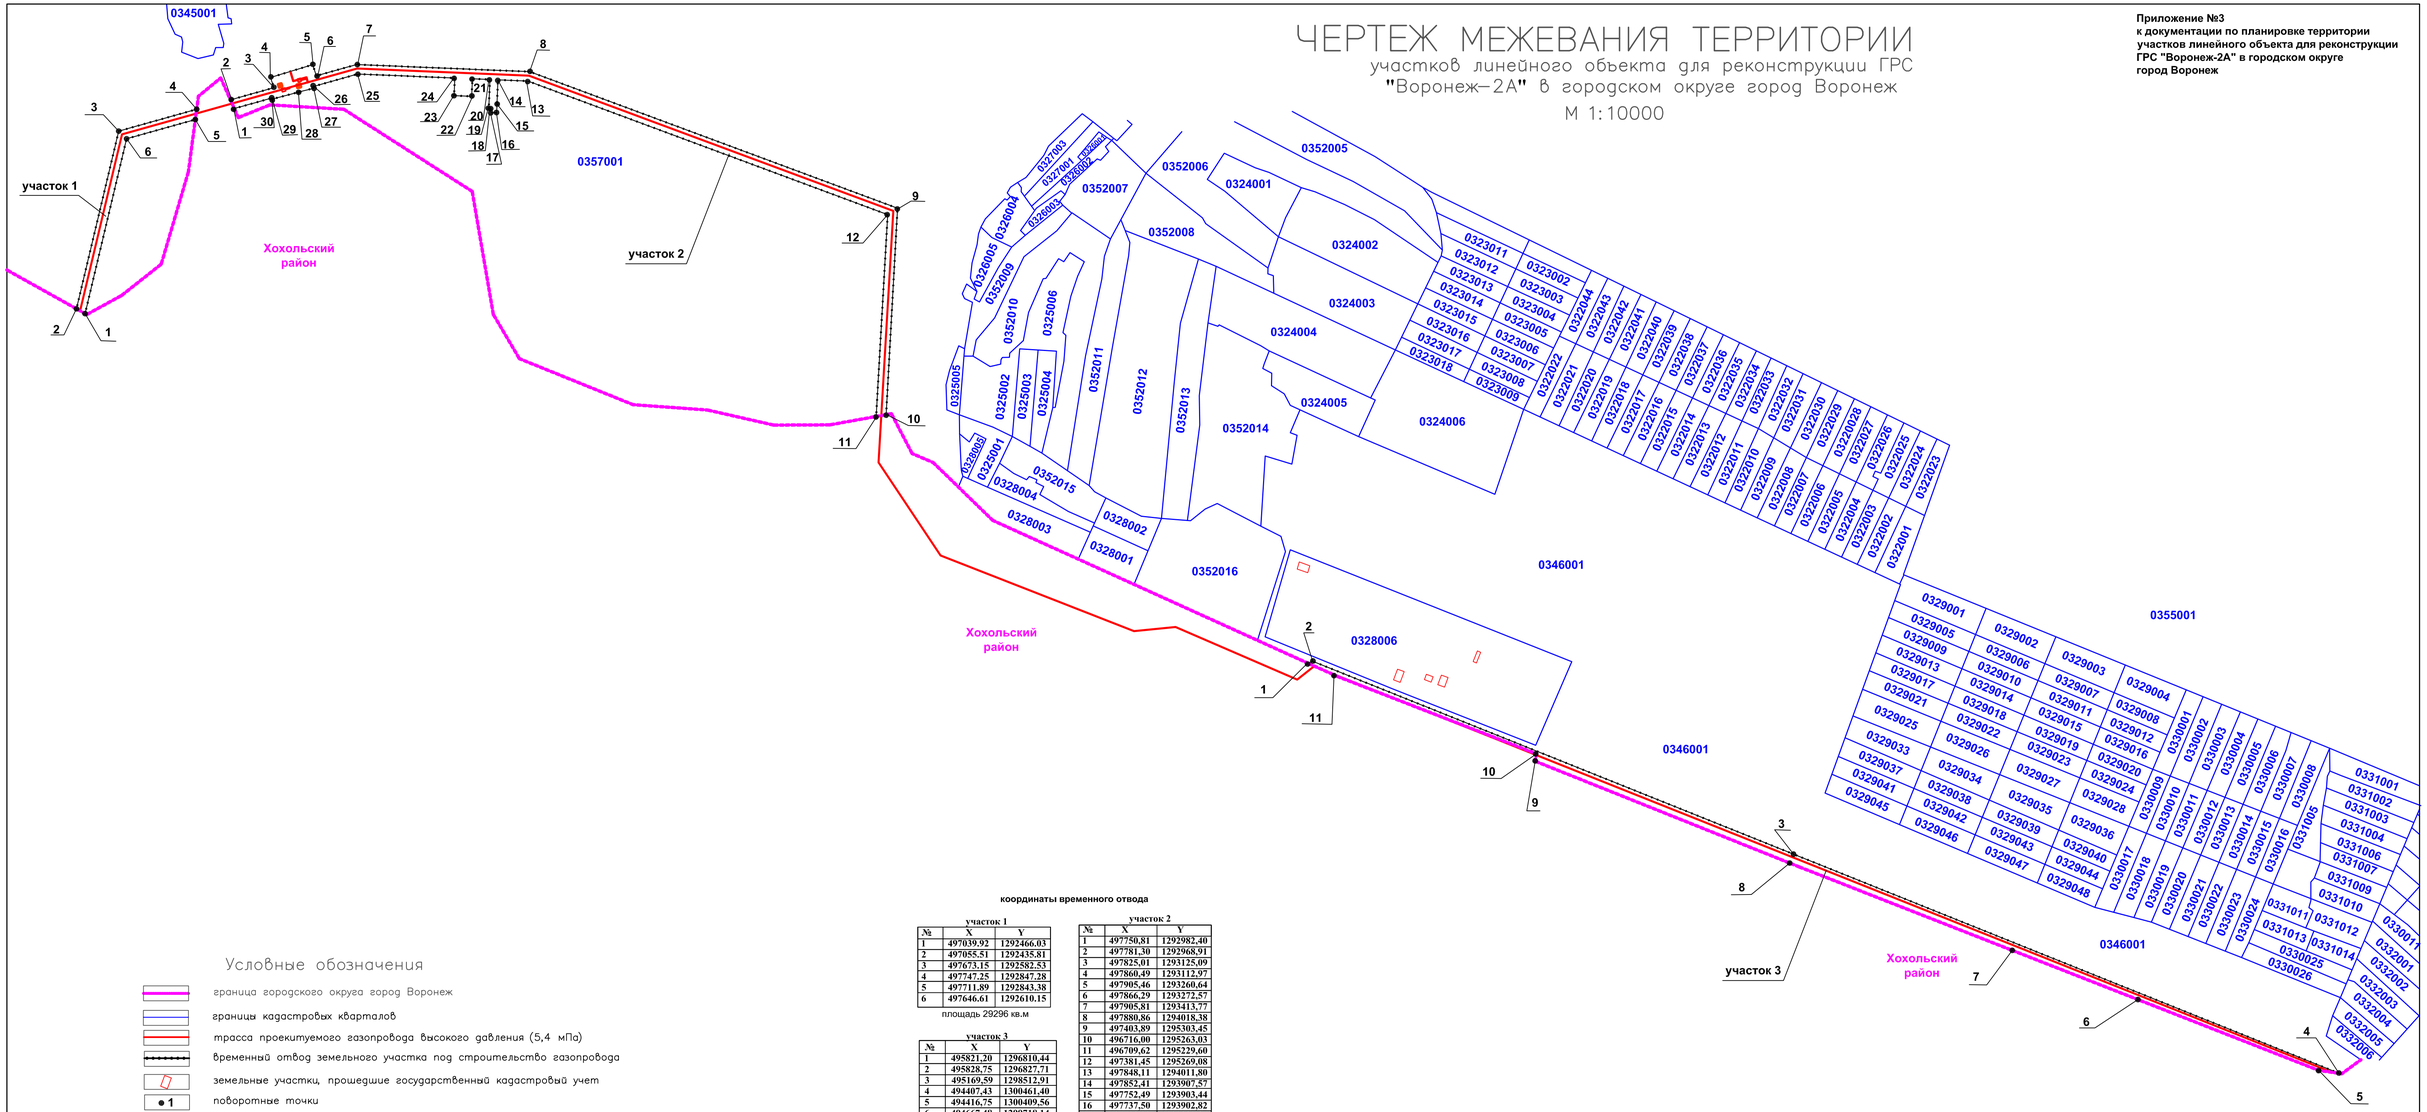

Условные обозначения

- граница городского округа город Воронеж
- границы кадастровых кварталов
- трасса проектируемого газопровода высокого давления (5,4 мПа)
- временный отвод земельного участка под строительство газопровода
- земельные участки, прошедшие государственный кадастровый учет
- ● 1 поворотные точки

координаты временного отвода

участок 1

№	X	Y
1	497039,92	1292466,03
2	497055,51	1292435,81
3	497673,15	1292582,53
4	497747,25	1292847,28
5	497711,89	1292843,38
6	497646,61	1292610,15

площадь 29296 кв.м

участок 2

№	X	Y
1	497750,81	1292982,40
2	497781,30	1292968,91
3	497825,01	1293125,09
4	497860,49	1293112,97
5	497905,46	1293260,64
6	497866,29	1293272,57
7	497905,81	1293413,77
8	497880,86	1294018,38
9	497403,89	1295303,45
10	496716,00	1295263,03
11	496709,62	1295229,60
12	497381,45	1295269,08
13	497848,11	1294011,80
14	497852,41	1293907,57
15	497752,49	1293903,44
16	497737,50	1293902,82
17	497738,33	1293882,84
18	497753,32	1293883,46
19	497753,65	1293875,47
20	497853,56	1293879,59
21	497856,10	1293818,14
22	497794,65	1293815,61
23	497797,18	1293754,16
24	497858,63	1293756,69
25	497872,62	1293417,63
26	497829,24	1293262,63
27	497823,02	1293264,14
28	497812,93	1293224,55
29	497785,26	1293119,29
30	497788,80	1293118,15

площадь 115745 кв.м

участок 3

№	X	Y
1	495821,20	1296810,44
2	495828,75	1296827,71
3	495169,50	1298512,91
4	494407,43	1300461,40
5	494416,75	1300409,56
6	494667,48	1299718,14
7	494832,84	1299283,23
8	495138,92	1298500,71
9	495487,78	1297608,84
10	495518,09	1297616,58
11	495781,77	1296899,72

площадь 97089 кв.м

Руководитель управления главного архитектора городского округа **А.В. Шевелёв**

МКП "Управление главного архитектора"		Заказчик	ООО "Проект Групп"
Отдел предпроектной и проектной документации		Объект Адрес	Территория участков линейного объекта для реконструкции ГРС "Воронеж–2А" в городском округе город Воронеж
Директор		Яровой М.А.	
Начальник ОППД		Гончарова О.В.	
Зам. нач. ОППД		Фролова И.П.	
Инженер		Чуприкова Т.В.	Чертеж межевания территории