


Условные обозначения:

- Граница проектируемой территории
- Красные линии
- Граница земельного участка, сведения о которых содержатся ГКН (частная, общедолевая собственность)
- Граница градостроительного комплекса
- Подзона размещения многоэтажной жилой застройки
- Подзона размещения территории общественного назначения
- Проектируемые жилые дома
- Существующие постройки
- Улицы, проезды, подьезды
- Тротуары и пешеходные дорожки
- Озеленение территории
- Детские площадки
- Спортивные площадки
- Парковка для временного хранения автотранспорта

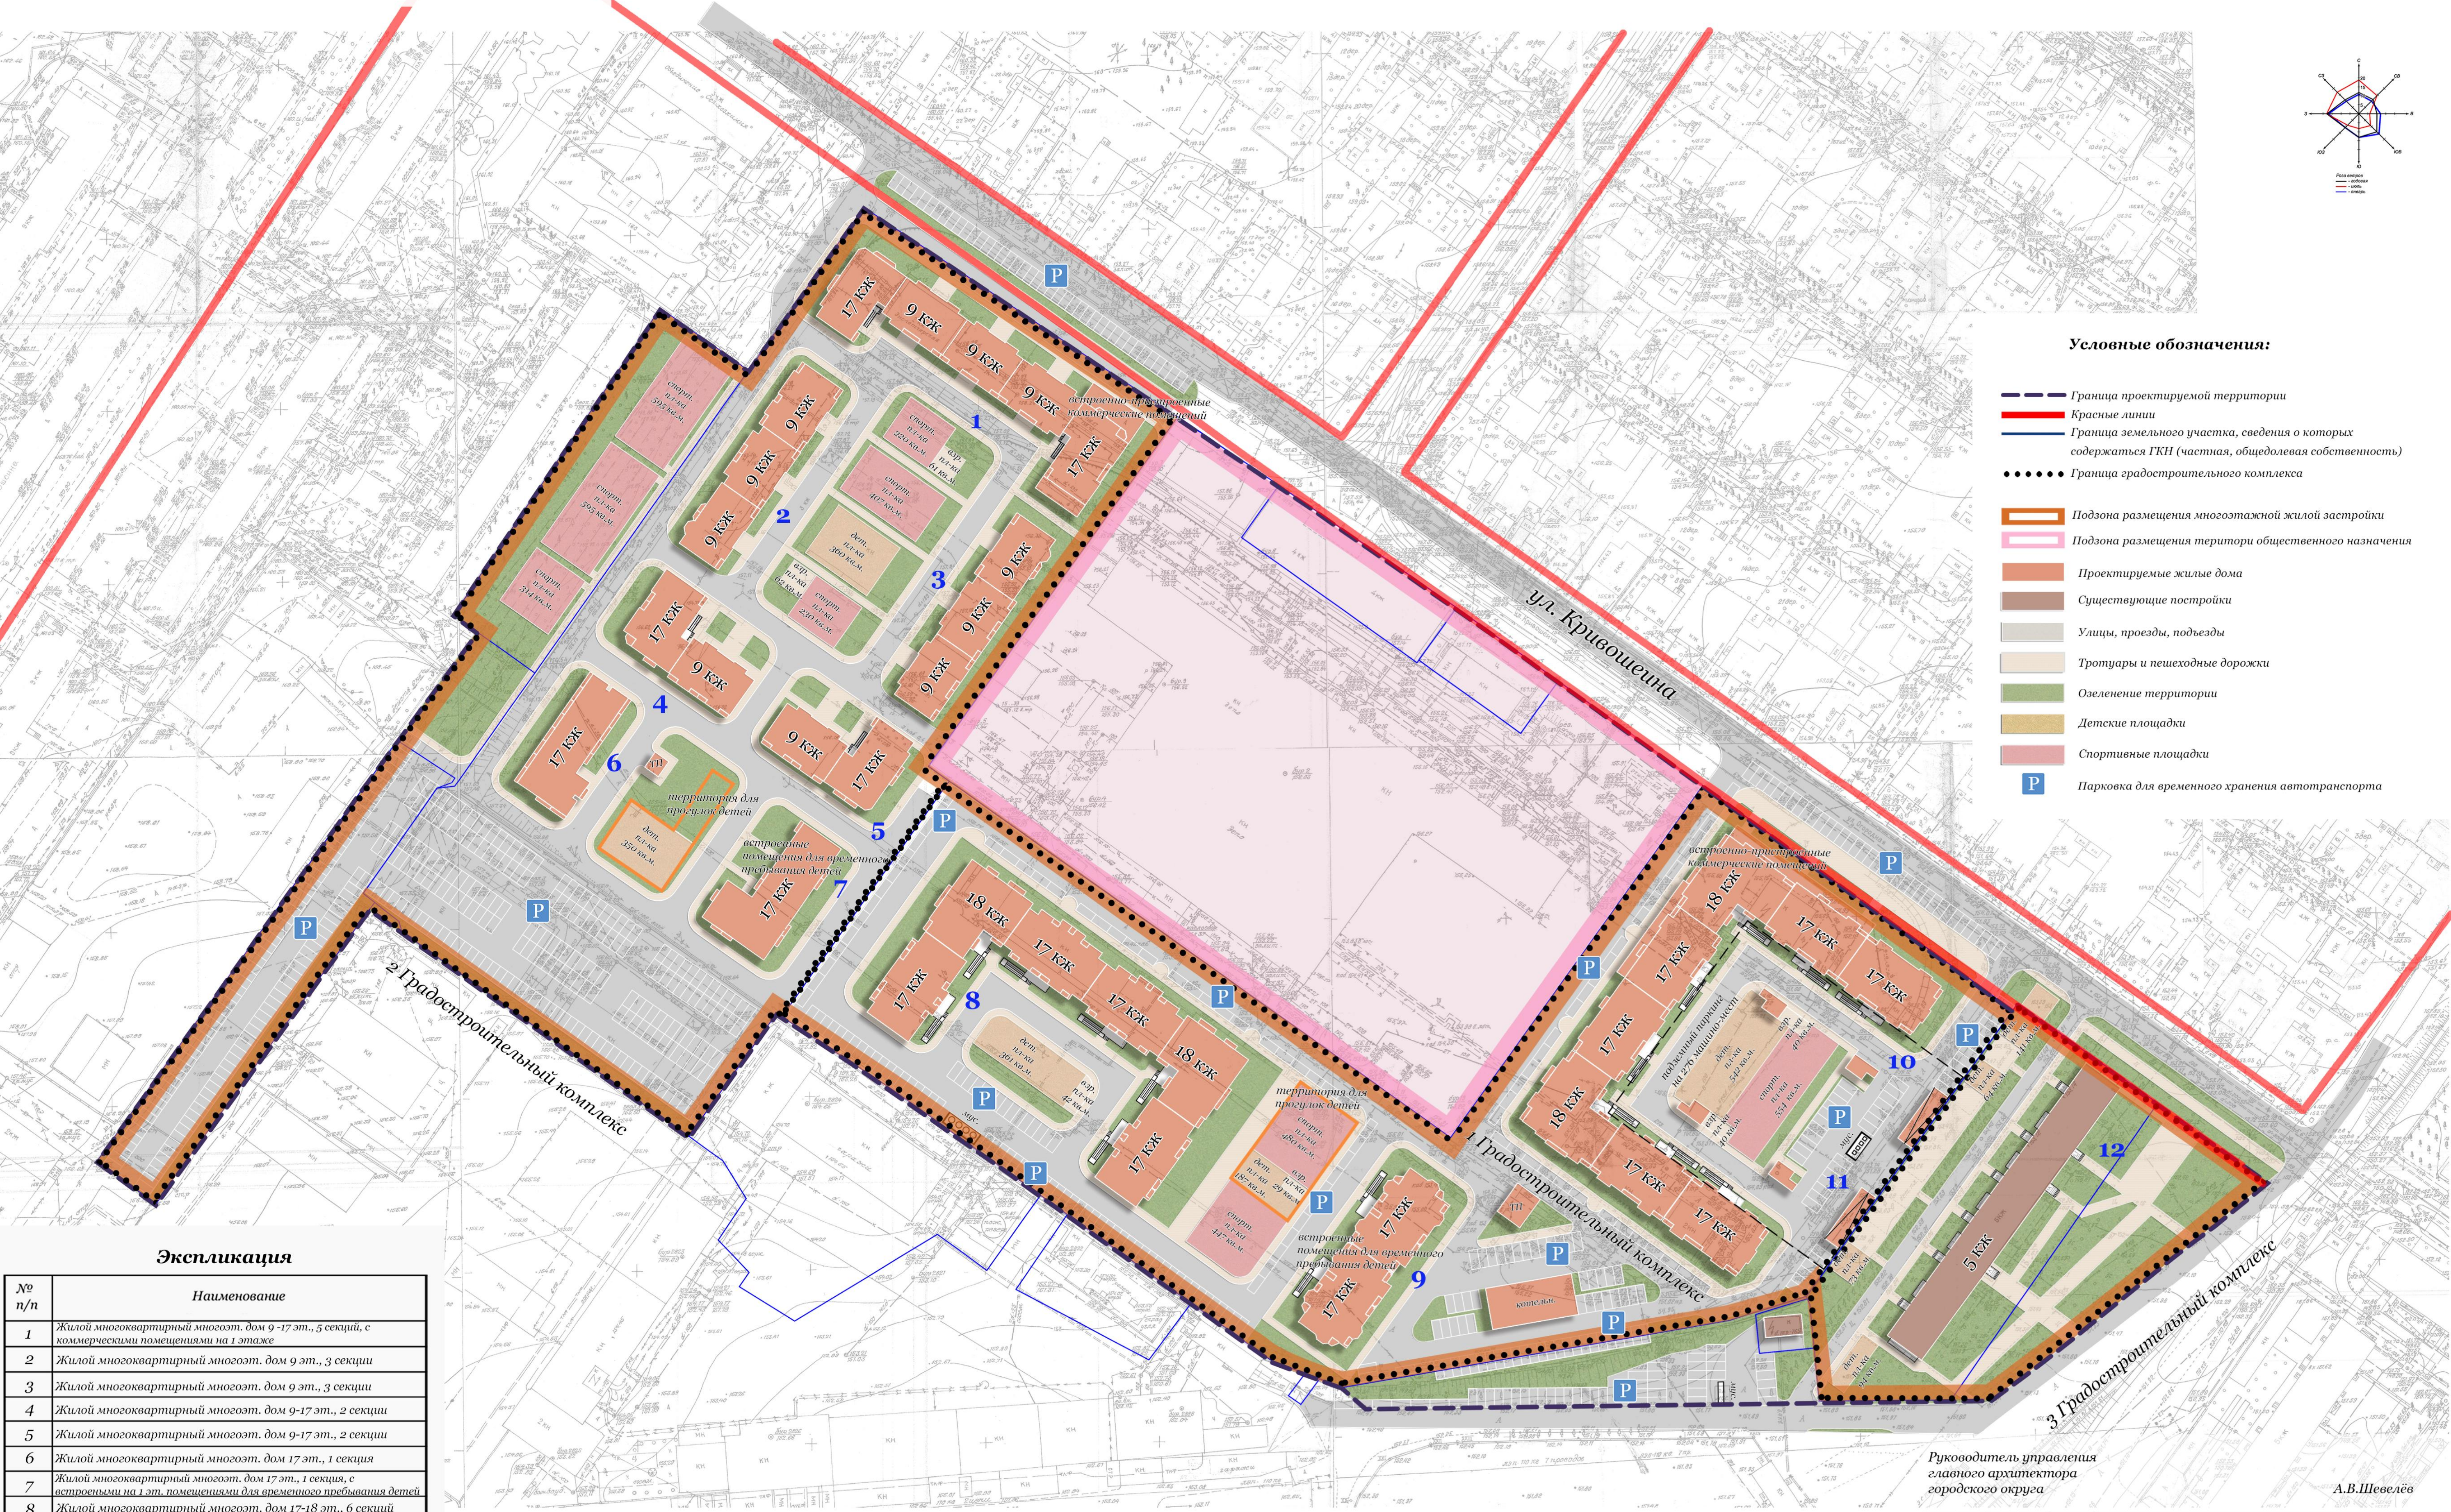

Экспликация

№ п/п	Наименование
1	Жилой многоквартирный многоэт. дом 9-17 эт., 5 секций, с коммерческими помещениями на 1 этаже
2	Жилой многоквартирный многоэт. дом 9 эт., 3 секции
3	Жилой многоквартирный многоэт. дом 9 эт., 3 секции
4	Жилой многоквартирный многоэт. дом 9-17 эт., 2 секции
5	Жилой многоквартирный многоэт. дом 9-17 эт., 2 секции
6	Жилой многоквартирный многоэт. дом 17 эт., 1 секция
7	Жилой многоквартирный многоэт. дом 17 эт., 2 секции, с встроенными на 1 эт. помещениями для временного пребывания детей
8	Жилой многоквартирный многоэт. дом 17-18 эт., 6 секций
9	Жилой многоквартирный многоэт. дом 17 эт., 2 секции, с встроенными на 1 эт. помещениями для временного пребывания детей
10	Жилой многоквартирный многоэт. дом 17-18 эт., 8 секций, с коммерческими помещениями на 1 этаже
11	Подземный паркинг в 2 уровня на 276 машино-мест
12	Существующий среднетажный жилой дом

Этажность определена без учета технического, цокольного и подвального этажей.

Руководитель управления
главного архитектора
городского округа

А.В.Шевелёв

				01-15/16.01.2015-ППТ	
				ООО "ЖБИ2-ИНВЕСТ" ООО "РЕТРО"	
Изм.	Кол.уч.	Лист	№ док.	Подп.	Дата
Разраб.		Дуплякина		<i>Шевелёв</i>	07.2015
Провер.		Колесова		<i>Шевелёв</i>	07.2015
Гл. Спец.		Литвинов		<i>Шевелёв</i>	07.2015
Н. контр.		Филатов		<i>Шевелёв</i>	07.2015
ПРОЕКТ ПЛАНИРОВКИ ТЕРРИТОРИИ по улице Кривошеина в городском округе город Воронеж				Стандия	Лист
				ПП	1
Основной чертеж М 1:1000				Архитектурное бюро №1	