


Проект межевания территории  
квартала, ограниченного улицами: Димитрова, Клинская, Окружная, Ржевская  
в городском округе город Воронеж  
Масштаб 1:1000

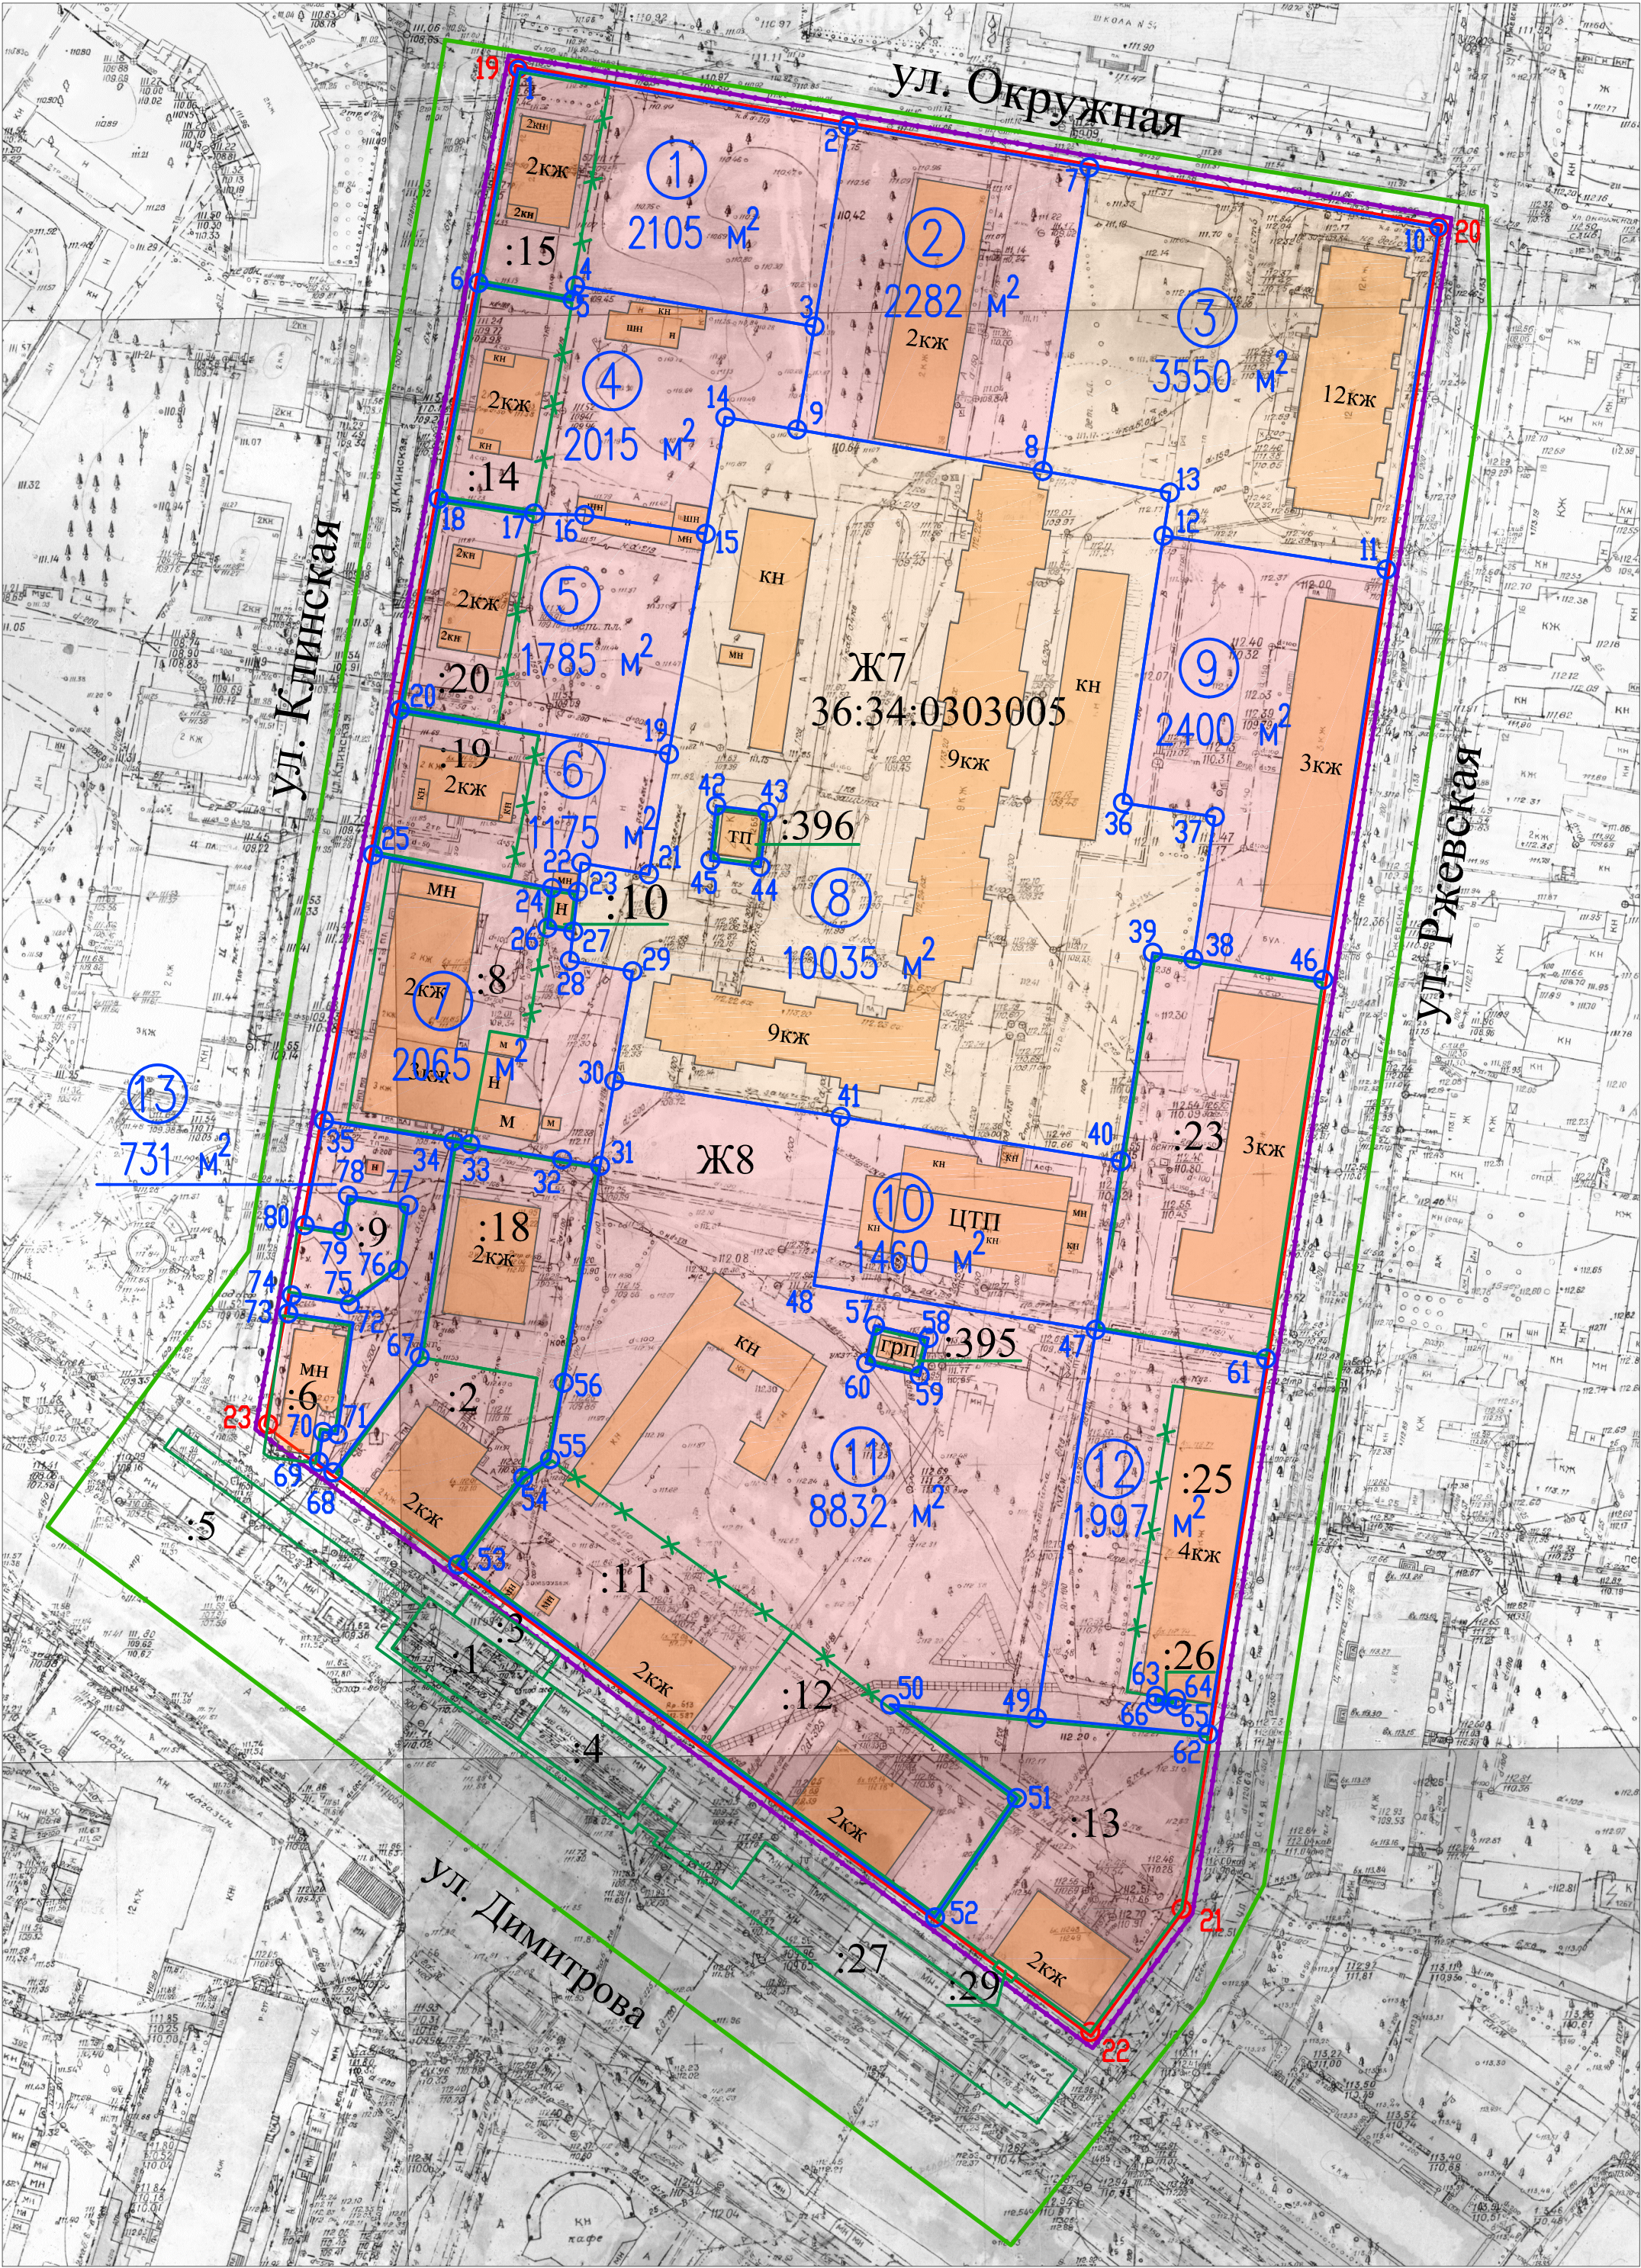

Ведомость координат поворотных точек  
№ точки

| № точки | X         | Y          |
|---------|-----------|------------|
| 1       | 513446,33 | 1305076,37 |
| 2       | 513436,44 | 1305133,66 |
| 3       | 513401,66 | 1305127,77 |
| 4       | 513408,69 | 1305086,26 |
| 5       | 513406,23 | 1305085,84 |
| 6       | 513409,17 | 1305069,51 |
| 7       | 513429,24 | 1305175,41 |
| 8       | 513376,58 | 1305167,36 |
| 9       | 513383,80 | 1305124,74 |
| 10      | 513418,78 | 1305235,99 |
| 11      | 513359,52 | 1305226,93 |
| 12      | 513365,37 | 1305188,28 |
| 13      | 513372,85 | 1305189,41 |
| 14      | 513385,91 | 1305112,30 |
| 15      | 513365,69 | 1305108,91 |
| 16      | 513368,96 | 1305087,89 |
| 17      | 513369,24 | 1305079,18 |
| 18      | 513371,78 | 1305062,61 |
| 19      | 513327,54 | 1305102,53 |
| 20      | 513335,19 | 1305055,86 |
| 21      | 513306,67 | 1305099,04 |
| 22      | 513308,63 | 1305087,32 |
| 23      | 513303,66 | 1305086,74 |
| 24      | 513304,28 | 1305082,24 |
| 25      | 513310,11 | 1305051,23 |
| 26      | 513297,37 | 1305081,44 |
| 27      | 513296,76 | 1305085,93 |
| 28      | 513291,69 | 1305085,33 |
| 29      | 513289,87 | 1305096,23 |
| 30      | 513270,86 | 1305093,05 |
| 31      | 513256,14 | 1305090,59 |
| 32      | 513252,23 | 1305084,04 |
| 33      | 513259,91 | 1305068,07 |
| 34      | 513260,38 | 1305065,14 |
| 35      | 513263,94 | 1305042,71 |
| 36      | 513319,05 | 1305181,26 |
| 37      | 513316,64 | 1305197,19 |
| 38      | 513291,96 | 1305193,45 |
| 39      | 513293,07 | 1305186,42 |
| 40      | 513256,94 | 1305180,95 |
| 41      | 513264,65 | 1305132,29 |
| 42      | 513318,55 | 1305110,75 |
| 43      | 513317,45 | 1305119,59 |
| 44      | 513307,97 | 1305118,40 |
| 45      | 513309,07 | 1305109,71 |
| 46      | 513288,40 | 1305215,97 |
| 47      | 513227,70 | 1305176,52 |
| 48      | 513235,44 | 1305127,67 |
| 49      | 513160,39 | 1305166,33 |
| 50      | 513162,77 | 1305140,87 |
| 51      | 513146,53 | 1305162,87 |
| 52      | 513125,86 | 1305148,68 |
| 53      | 513186,99 | 1305065,96 |
| 54      | 513202,05 | 1305077,25 |
| 55      | 513205,27 | 1305081,90 |
| 56      | 513218,53 | 1305084,29 |
| 57      | 513228,42 | 1305138,24 |
| 58      | 513226,29 | 1305147,51 |
| 59      | 513219,78 | 1305146,01 |
| 60      | 513221,91 | 1305136,75 |
| 61      | 513222,74 | 1305206,08 |
| 62      | 513157,64 | 1305196,06 |
| 63      | 513164,23 | 1305187,04 |
| 64      | 513163,73 | 1305190,50 |
| 65      | 513162,43 | 1305190,31 |
| 66      | 513162,93 | 1305186,85 |
| 67      | 513222,98 | 1305059,31 |
| 68      | 513203,01 | 1305044,30 |
| 69      | 513204,84 | 1305041,81 |
| 70      | 513209,98 | 1305042,54 |
| 71      | 513209,59 | 1305045,09 |
| 72      | 513228,95 | 1305047,80 |
| 73      | 513230,54 | 1305036,54 |
| 74      | 513233,69 | 1305037,12 |
| 75      | 513232,12 | 1305047,18 |
| 76      | 513238,11 | 1305055,60 |
| 77      | 513249,35 | 1305057,34 |
| 78      | 513250,97 | 1305046,86 |
| 79      | 513244,84 | 1305045,91 |
| 80      | 513245,85 | 1305039,37 |

Ведомость координат поворотных  
точек красных линий  
№ точки

| № точки | X         | Y          |
|---------|-----------|------------|
| 19      | 513446,33 | 1305076,37 |
| 20      | 513418,78 | 1305235,99 |
| 21      | 513127,31 | 1305191,43 |
| 22      | 513105,97 | 1305175,60 |
| 23      | 513211,35 | 1305033,00 |

Земельные участки, стоящие на кадастровом учете

| Кад. №№ | Наименование                                 | Адрес               | Площадь в границе межевания, м. кв. |
|---------|----------------------------------------------|---------------------|-------------------------------------|
| :2      | Встроенное помещение                         | ул. Димитрова, 127  | 780                                 |
| :6      | Для размещения кафе-магазина                 | ул. Клинская, 2г    | 292                                 |
| :9      | Для размещения магазина                      | ул. Клинская, 2б    | 264                                 |
| :10     | Нежилые отдельно стоящие подсобные помещения | ул. Клинская, 4     | 32                                  |
| :13     | Под многоэтажную жилую застройку             | ул. Димитрова, 133  | 1745                                |
| :18     | Под многоэтажную жилую застройку             | ул. Клинская, 2     | 1040                                |
| :23     | Многоквартирный малоэтажный дом              | ул. Ржевская, 5     | 1984                                |
| :26     | Входная группа                               | ул. Ржевская, 3     | 5                                   |
| :395    | ГРП №31                                      | ул. Димитрова, 129р | 64                                  |
| :396    | ТП                                           | ул. Ржевская, 9т    | 84                                  |

Земельные участки образуемые и изменяемые

| №№ поз. | Наименование                                            | Адрес                                                       | Площадь в границе межевания, м. кв. |
|---------|---------------------------------------------------------|-------------------------------------------------------------|-------------------------------------|
| 1       | Многоквартирный малоэтажный дом                         | ул. Клинская, 12 (36:34:0303005:15)                         | 2105                                |
| 2       | Многоквартирный малоэтажный дом                         | ул. Окружная, 36                                            | 2282                                |
| 3       | Многоквартирный многоэтажный дом                        | ул. Ржевская, 9а                                            | 3550                                |
| 4       | Многоквартирный малоэтажный дом                         | ул. Клинская, 10 (36:34:0303005:14)                         | 2015                                |
| 5       | Фактически занимаемый многоквартирным малоэтажным домом | ул. Клинская, 8 (36:34:0303005:20)                          | 1785                                |
| 6       | Многоквартирный малоэтажный дом                         | ул. Клинская, 6 (36:34:0303005:19)                          | 1175                                |
| 7       | Малоэтажный многоквартирный дом                         | ул. Клинская, 4 (36:34:0303005:8)                           | 2065                                |
| 8       | Многоквартирный многоэтажный дом                        | ул. Ржевская, 9                                             | 10035                               |
| 9       | Многоквартирный малоэтажный дом                         | ул. Ржевская, 7                                             | 2400                                |
| 10      | ЦТП с ПНС                                               | ул. Ржевская, 5а                                            | 1460                                |
| 11      | Под многоэтажную жилую застройку                        | ул.Димитрова, 129,131 (36:34:0303005:11) (36:34:0303005:12) | 8832                                |
| 12      | Многоквартирный среднеэтажный дом                       | ул. Ржевская, 3 (36:34:0303005:25)                          | 1997                                |
| 13      | Влагоустройство                                         | -                                                           | 731                                 |
|         | Всего                                                   |                                                             | 46722                               |

Условные обозначения

- граница территории межевания
- красные линии
- граница кадастрового квартала
- границы образуемых земельных участков
- ⑦ — номера образуемых земельных участков
- границы земельных участков, стоящих на кадастровом учете
- :2 — кадастровые номера земельных участков
- ✕ — границы изменяемых земельных участков, стоящих на кадастровом учете
- Ж 7 — многоэтажная застройка
- Ж 8 — зона малоэтажной многоквартирной застройки подлежащей сносу (под развитие многоэтажной)

Руководитель управления  
главного архитектора  
городского округа

А.В. Шевелёв

|                                              |                 |   |
|----------------------------------------------|-----------------|---|
| МКП "Управление главного архитектора"        | Заказчик        | ООО "ДОН-ИНВЕСТ"                                                                                       |
| Отдел предпроектной и проектной документации | Объект          | Квартал, ограниченный улицами Димитрова, Клинская, Окружная, Ржевская в городском округе город Воронеж |
|                                              | Адрес           |   |
|                                              |                 | « ____ » _____ 20 г.                                                                                   |
| Директор                                     | Яровой М.А.     | Заказ:                                                                                                 |
| Начальник отдела                             | Гончарова О.В.  |   |
| Зам. нач. отдела                             | Корольская Ю.Е. |   |
| Инженер                                      | Бартенев А.Н.   | Проект межевания территории<br>Масштаб 1:1000                                                          |