
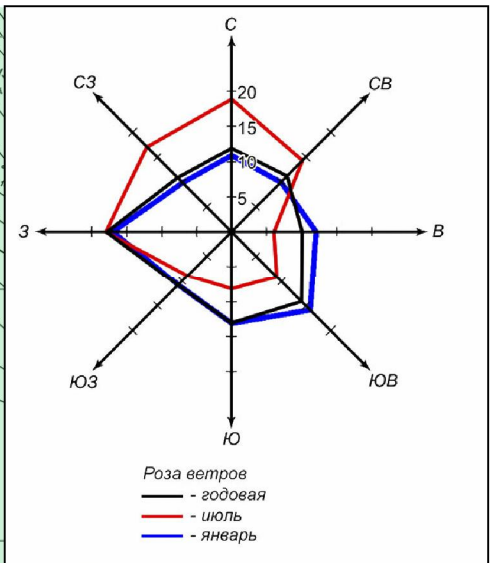


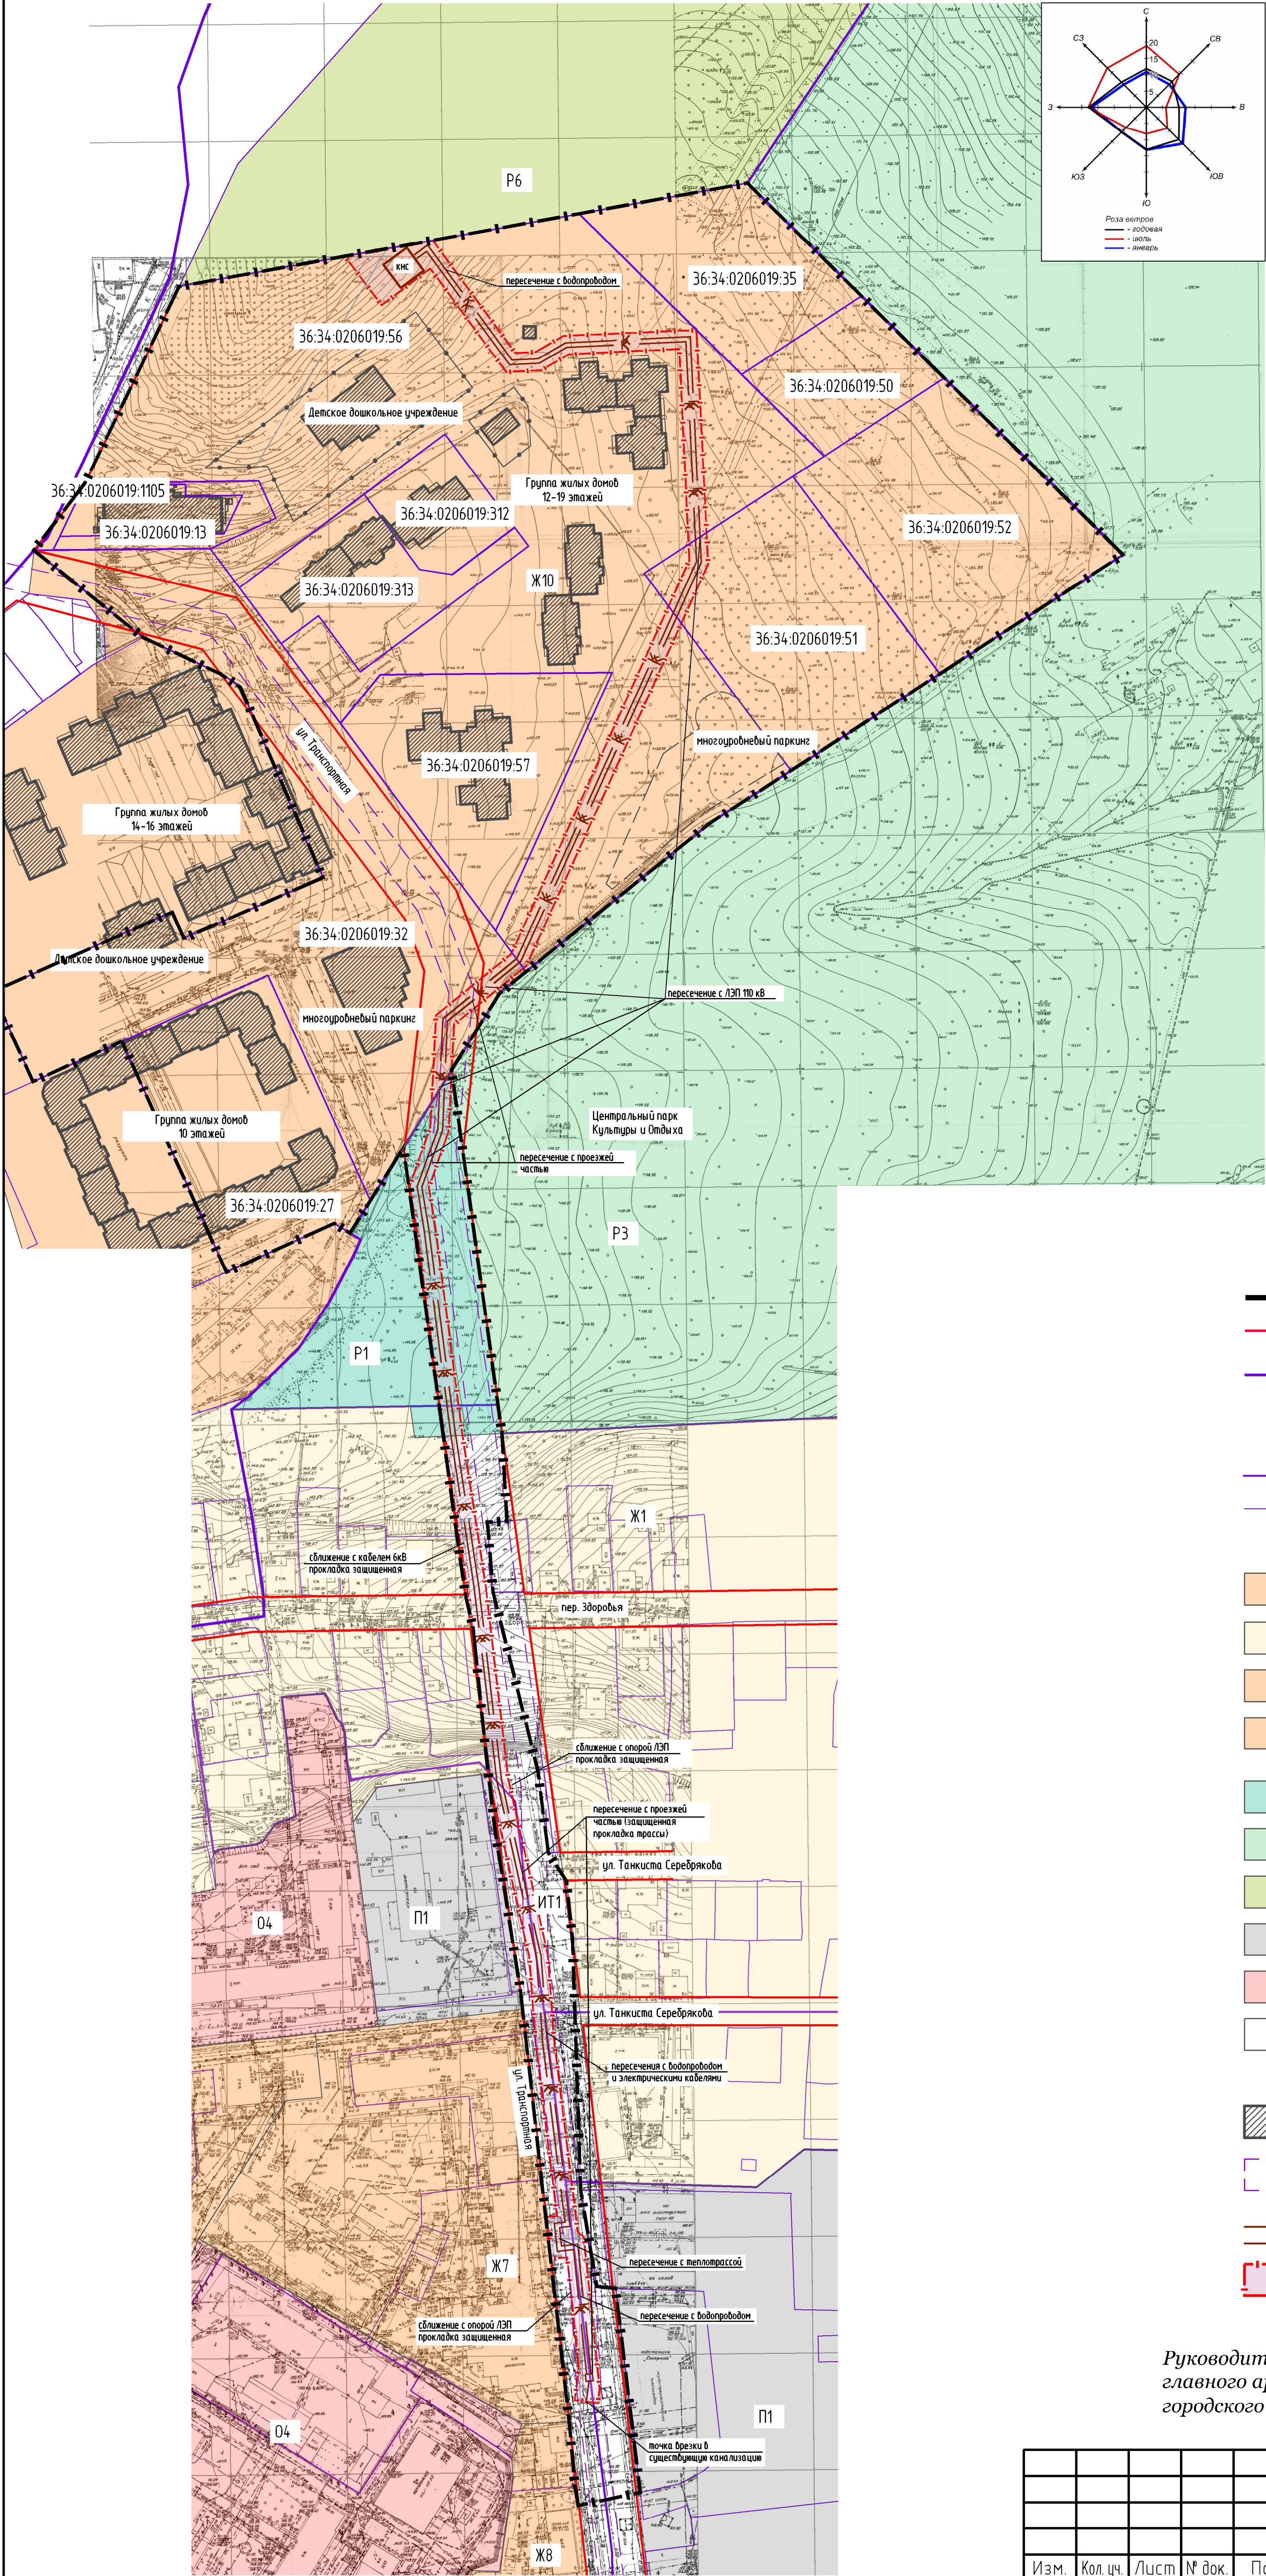


УСЛОВНЫЕ ОБОЗНАЧЕНИЯ

- Граница планируемой территории
- Красные линии (в соответствии с ППТ по пер. Здорovia)
- Кадастровые кварталы
- Земельные участки, сведения о которых содержатся в ГКН
- В границах планируемой территории
- Смежные с планируемой территорией
- Территориальные зоны
- Зона развития многоэтажной жилой застройки в границах планируемой территории (Ж10)
- Зона малоэтажной индивидуальной застройки за границей планируемой территории (Ж1)
- Многоэтажная застройка за границей планируемой территории (Ж7)
- Зона малоэтажной многоквартирной застройки, подлежащей сносу (под развитие многоэтажной) за границей планируемой территории (Ж8)
- Озелененные территории общего пользования в границах планируемой территории (Р1)
- Зона особо охраняемых природных территорий за границей планируемой территории (Р3)
- Зеленые насаждения специального назначения за границей планируемой территории (Р6)
- Зона промышленных и коммунальных предприятий за границей планируемой территории (П1)
- Зона специализированного обслуживания за границей планируемой территории (О4)
- Городские улицы и магистрали в границах планируемой территории (ИТ1)
- Застройка квартала по переулку Здорovia (в соответствии с проектом планировки территории)
- Планируемая улица Транспортная в соответствии с ПЗЗ городского округа города Воронеж
- Проектируемая трасса канализации
- Временный участок для строительства проектируемой канализации

Руководитель управления
главного архитектора
городского округа город Воронеж

А.В.Шевелёв

						12.2015–36.ППТ			
						ДОКУМЕНТАЦИЯ ПО ПЛАНИРОВКЕ ТЕРРИТОРИИ для проектирования и строительства участка линейного объекта канализации и канализационной насосной станции по пер. Здоровья в городском округе город Воронеж			
Изм.	Кол.уч.	Лист	№ док.	Подп.	Дата	ПРОЕКТ ПЛАНИРОВКИ ТЕРРИТОРИИ	Стадия	Лист	Листов
Разраб.	Малыхин				12.15		ПП	1	
Провер.	Колесова				12.15				
Н. контр.	Филатов				12.15	Чертеж планировки территории М 1:1500	ООО "ПГС проект"		

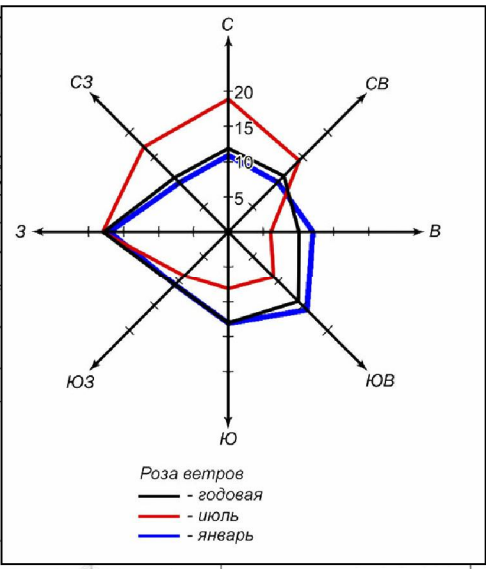

Участок №1			
	X	Y	
1.1	517857,21	1300119,44	
1.2	517864,08	1300157,17	
1.3	517815,89	1300192,51	
1.4	517816,32	1300201,33	
1.5	517823,17	1300213,12	
1.6	517825,71	1300270,15	
1.7	517738,74	1300274,54	
1.8	517733,72	1300266,81	
1.9	517817,6	1300262,81	
1.10	517815,28	1300215,45	
1.11	517808,42	1300203,66	
1.12	517807,69	1300188,61	
1.13	517852,00	1300156,11	
1.14	517836,31	1300135,26	

Участок №2			
	X	Y	
2.1	517738,74	1300274,54	
2.2	517725,34	1300275,21	
2.3	517699,84	1300263,68	
2.4	517707,17	1300258,21	
2.5	517726,88	1300267,13	
2.6	517733,72	1300266,81	

Участок №3			
	X	Y	
3.1	517699,84	1300263,68	
3.2	517553,04	1300197,28	
3.3	517551,97	1300195,97	
3.4	517558,6	1300191,02	
3.5	517707,17	1300258,21	

Участок №4			
	X	Y	
4.1	517558,6	1300191,02	
4.2	517551,97	1300195,97	
4.3	517527,93	1300166,33	
4.4	517508,53	1300165,35	
4.5	517494,55	1300156,63	
4.6	517531,89	1300158,52	

Участок №5			
	X	Y	
5.1	517508,35	1300165,23	
5.2	517482,4	1300164,02	
5.3	517458,05	1300155,54	
5.4	517440,22	1300158,42	
5.5	517364,7	1300168,22	
5.6	517364,55	1300160,17	
5.7	517439,07	1300150,5	
5.8	517458,77	1300147,32	
5.9	517483,95	1300156,09	
5.10	517494,55	1300156,63	

Участок №6			
	X	Y	
6.1	517364,55	1300160,17	
6.2	517364,7	1300168,22	
6.3	517287,58	1300179,82	
6.4	517204,58	1300189,54	
6.5	517129,39	1300206,48	
6.6	517091,43	1300209,29	
6.7	517010,24	1300219,36	
6.8	517008,5	1300221,89	
6.9	516943,31	1300228,71	
6.10	516937,21	1300227,92	
6.11	516938,49	1300218,01	
6.12	516952,05	1300219,75	
6.13	516999,7	1300214,76	
6.14	516998,96	1300207,87	
6.15	517016,85	1300205,96	
6.16	517017,33	1300210,42	
6.17	517090,64	1300201,33	
6.18	517128,2	1300198,55	
6.19	517203,24	1300181,64	
6.20	517269,00	1300174,49	
6.21	517286,5	1300171,9	

УСЛОВНЫЕ ОБОЗНАЧЕНИЯ

- Граница планируемой территории
- Красные линии (в соответствии с ППТ по пер. Здорovia)
- Кадастровые кварталы
- Земельные участки, сведения о которых содержатся в ГКН
- В границах планируемой территории
- Смежные с планируемой территорией
- Застройка квартала по переулку Здорovia (в соответствии с проектом планировки территории)
- Планируемая улица Транспортная в соответствии с ПЗЗ городского округа города Воронеж
- Проектируемая трасса канализации
- Земельные участки для строительства проектируемой канализации

Руководитель управления
главного архитектора
городского округа город Воронеж

А.В.Шевелёв

						12.2015-36.ППТ			
						ДОКУМЕНТАЦИЯ ПО ПЛАНИРОВКЕ ТЕРРИТОРИИ для проектирования и строительства участка линейного объекта канализации и канализационной насосной станции по пер. Здорovia в городском округе город Воронеж			
Изм.	Кол.уч.	Лист	№ док.	Подп.	Дата	ПРОЕКТ МЕЖЕВАНИЯ ТЕРРИТОРИИ	Стадия	Лист	Листов
Разраб.	Малыхин				12.15		пп	1	
Провер.	Колесова				12.15				
Н. контр.	Филатов				12.15	Чертеж межевания территории М 1:500	ООО "ПГС проект"		