


СХЕМА ГРАНИЦ ТЕРРИТОРИИ
участков линейных объектов для проектирования и строительства напорной ливневой канализации,
бытовой канализации и водопровода по просп. Московскому, 142ш в городском округе город Воронеж

Приложение к
постановлению администрации
городского округа город Воронеж
от _____ № _____

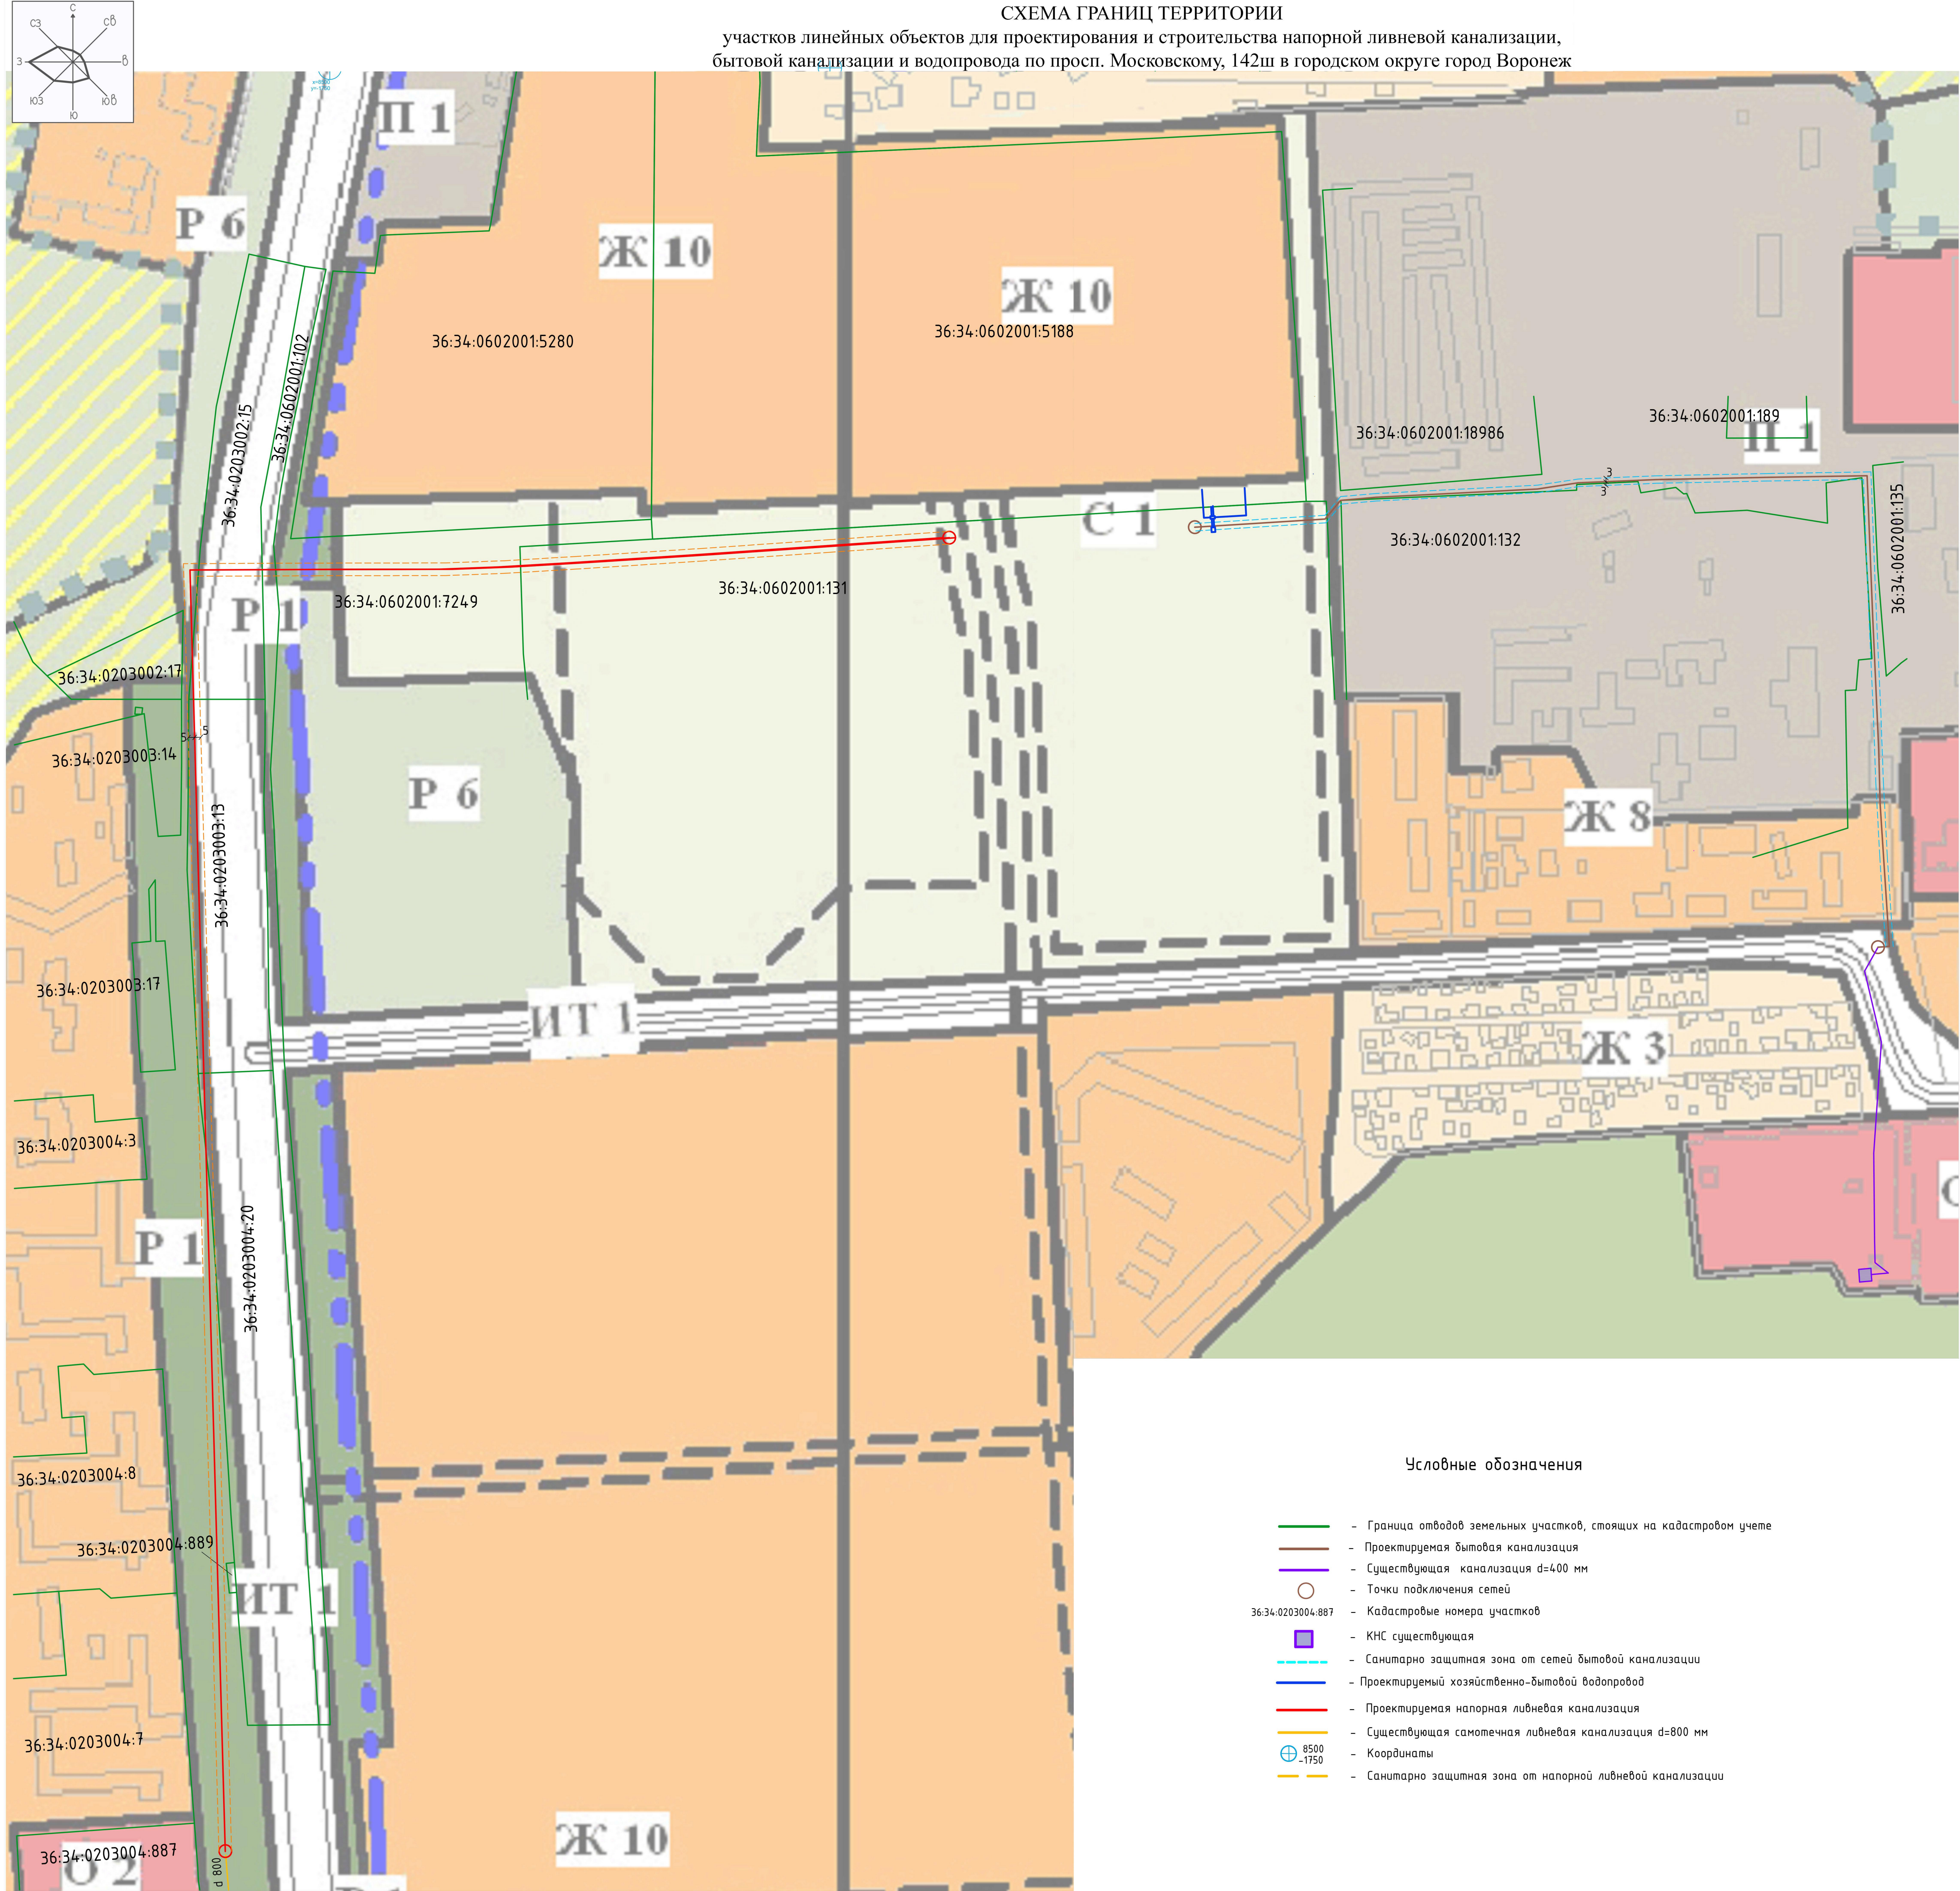

Ведомость кадастровых кварталов и участков

№ п/п	Адрес	Кадастровый номер	Площадь, м²	Вид разрешенного использ.	Право пользования
1	г. Воронеж, Московский пр-т, 42 ш	36:34:0602001:5188	158 493	Комплексное освоение в целях жил. стр.	Собственность публично-правовых образований
2	г. Воронеж, Московский пр-т, 142 в	36:34:0602001:131	244 156	Здания строения сооружения и с/х использование	Частная собственность
3	г. Воронеж, Московский пр-т, 142 у	36:34:0602001:5280	80 000	Комплексное освоение в целях жил. стр.	Собственность публично-правовых образований
4	г. Воронеж, Московский пр-т, 142 в	36:34:0602001:7249	437 460	Здания строения сооружения и с/х использование	Собственность публично-правовых образований
5	г. Воронеж, Московский пр-т	36:34:0602001:102	17 403	Полоса отвода автодороги М-4 "Дон"	Собственность публично-правовых образований
6	г. Воронеж, Московский пр-т, 142 в	36:34:0602001:135	9989	Здания строения сооружения и с/х использование	Частная собственность
7	г. Воронеж, Московский пр-т	36:34:0203004:20	29 328	Полоса отвода автодороги М-4 "Дон"	Собственность публично-правовых образований
8	г. Воронеж, Московский пр-т	36:34:0203003:13	17 683	Полоса отвода автодороги М-4 "Дон"	Собственность публично-правовых образований
9	г. Воронеж, Московский пр-т	36:34:0203002:15	37 615	Полоса отвода автодороги М-4 "Дон"	Собственность публично-правовых образований
10	г. Воронеж, Московский пр-т, 142 в	36:34:0602001:132	109 648	Здания строения сооружения и с/х использование	Частная собственность
11	г. Воронеж, Московский пр-т, 143	36:34:0203004:3	7967	Земли запаса, образовательное учреждение	Собственность публично-правовых образований
12	г. Воронеж, Московский пр-т, 143 в	36:34:0203003:17	2367	Для иных видов исп., характерных для населенных пунктов	Собственность публично-правовых образований
13	г. Воронеж, Московский пр-т, 142 в	36:34:0602001:132	109 648	Здания строения сооружения и с/х использование	Частная собственность
14	г. Воронеж, Московский пр-т, 133	36:34:0203004:7	23 416	Для многоквартирной застройки	—
15	г. Воронеж, Московский пр-т, 137	36:34:0203004:8	22 086	Многоквартирный многоквартирный дом	—
16	г. Воронеж, земельное наследство, квартал 143, северная часть кв. квартала	36:34:0203003:14	10 511	Земли лесного фонда, общественная рекреационная деятельность	Собственность публично-правовых образований
17	г. Воронеж, земельное наследство, квартал 143, южная часть кв. квартала	36:34:0203002:17	4141	Земли лесного фонда, общественная рекреационная деятельность	Собственность публично-правовых образований
18	г. Воронеж, Московский пр-т, 133 п	36:34:0203004:889	173	Под проектирование и строительство надземного пешеходного перехода	Собственность публично-правовых образований
19	г. Воронеж, Московский пр-т, 131	36:34:0203004:887	14 962	Для иных видов исп., характерных для населенных пунктов	Собственность публично-правовых образований
20	г. Воронеж, ул. Ломоносова, 116	36:34:0602001:18986	36 179	Для иных видов исп., характерных для населенных пунктов	—
21	г. Воронеж, Московский пр-т, 142 в	36:34:0602001:189	17 731	Здания строения сооружения и с/х использование	Частная собственность

Условные обозначения

- Граница отводов земельных участков, стоящих на кадастровом учете
- Проектируемая бытовая канализация
- Существующая канализация d=400 мм
- — Точки подключения сетей
- 36:34:0203004:887 — Кадастровые номера участков
- — КНС существующая
- Санитарно защитная зона от сетей бытовой канализации
- Проектируемый хозяйственно-бытовой водопровод
- Проектируемая напорная ливневая канализация
- Существующая самотечная ливневая канализация d=800 мм
- ⊕ — Координаты
- Санитарно защитная зона от напорной ливневой канализации

Руководитель управления
главного архитектора
городского округа
А.В. Шевелёв