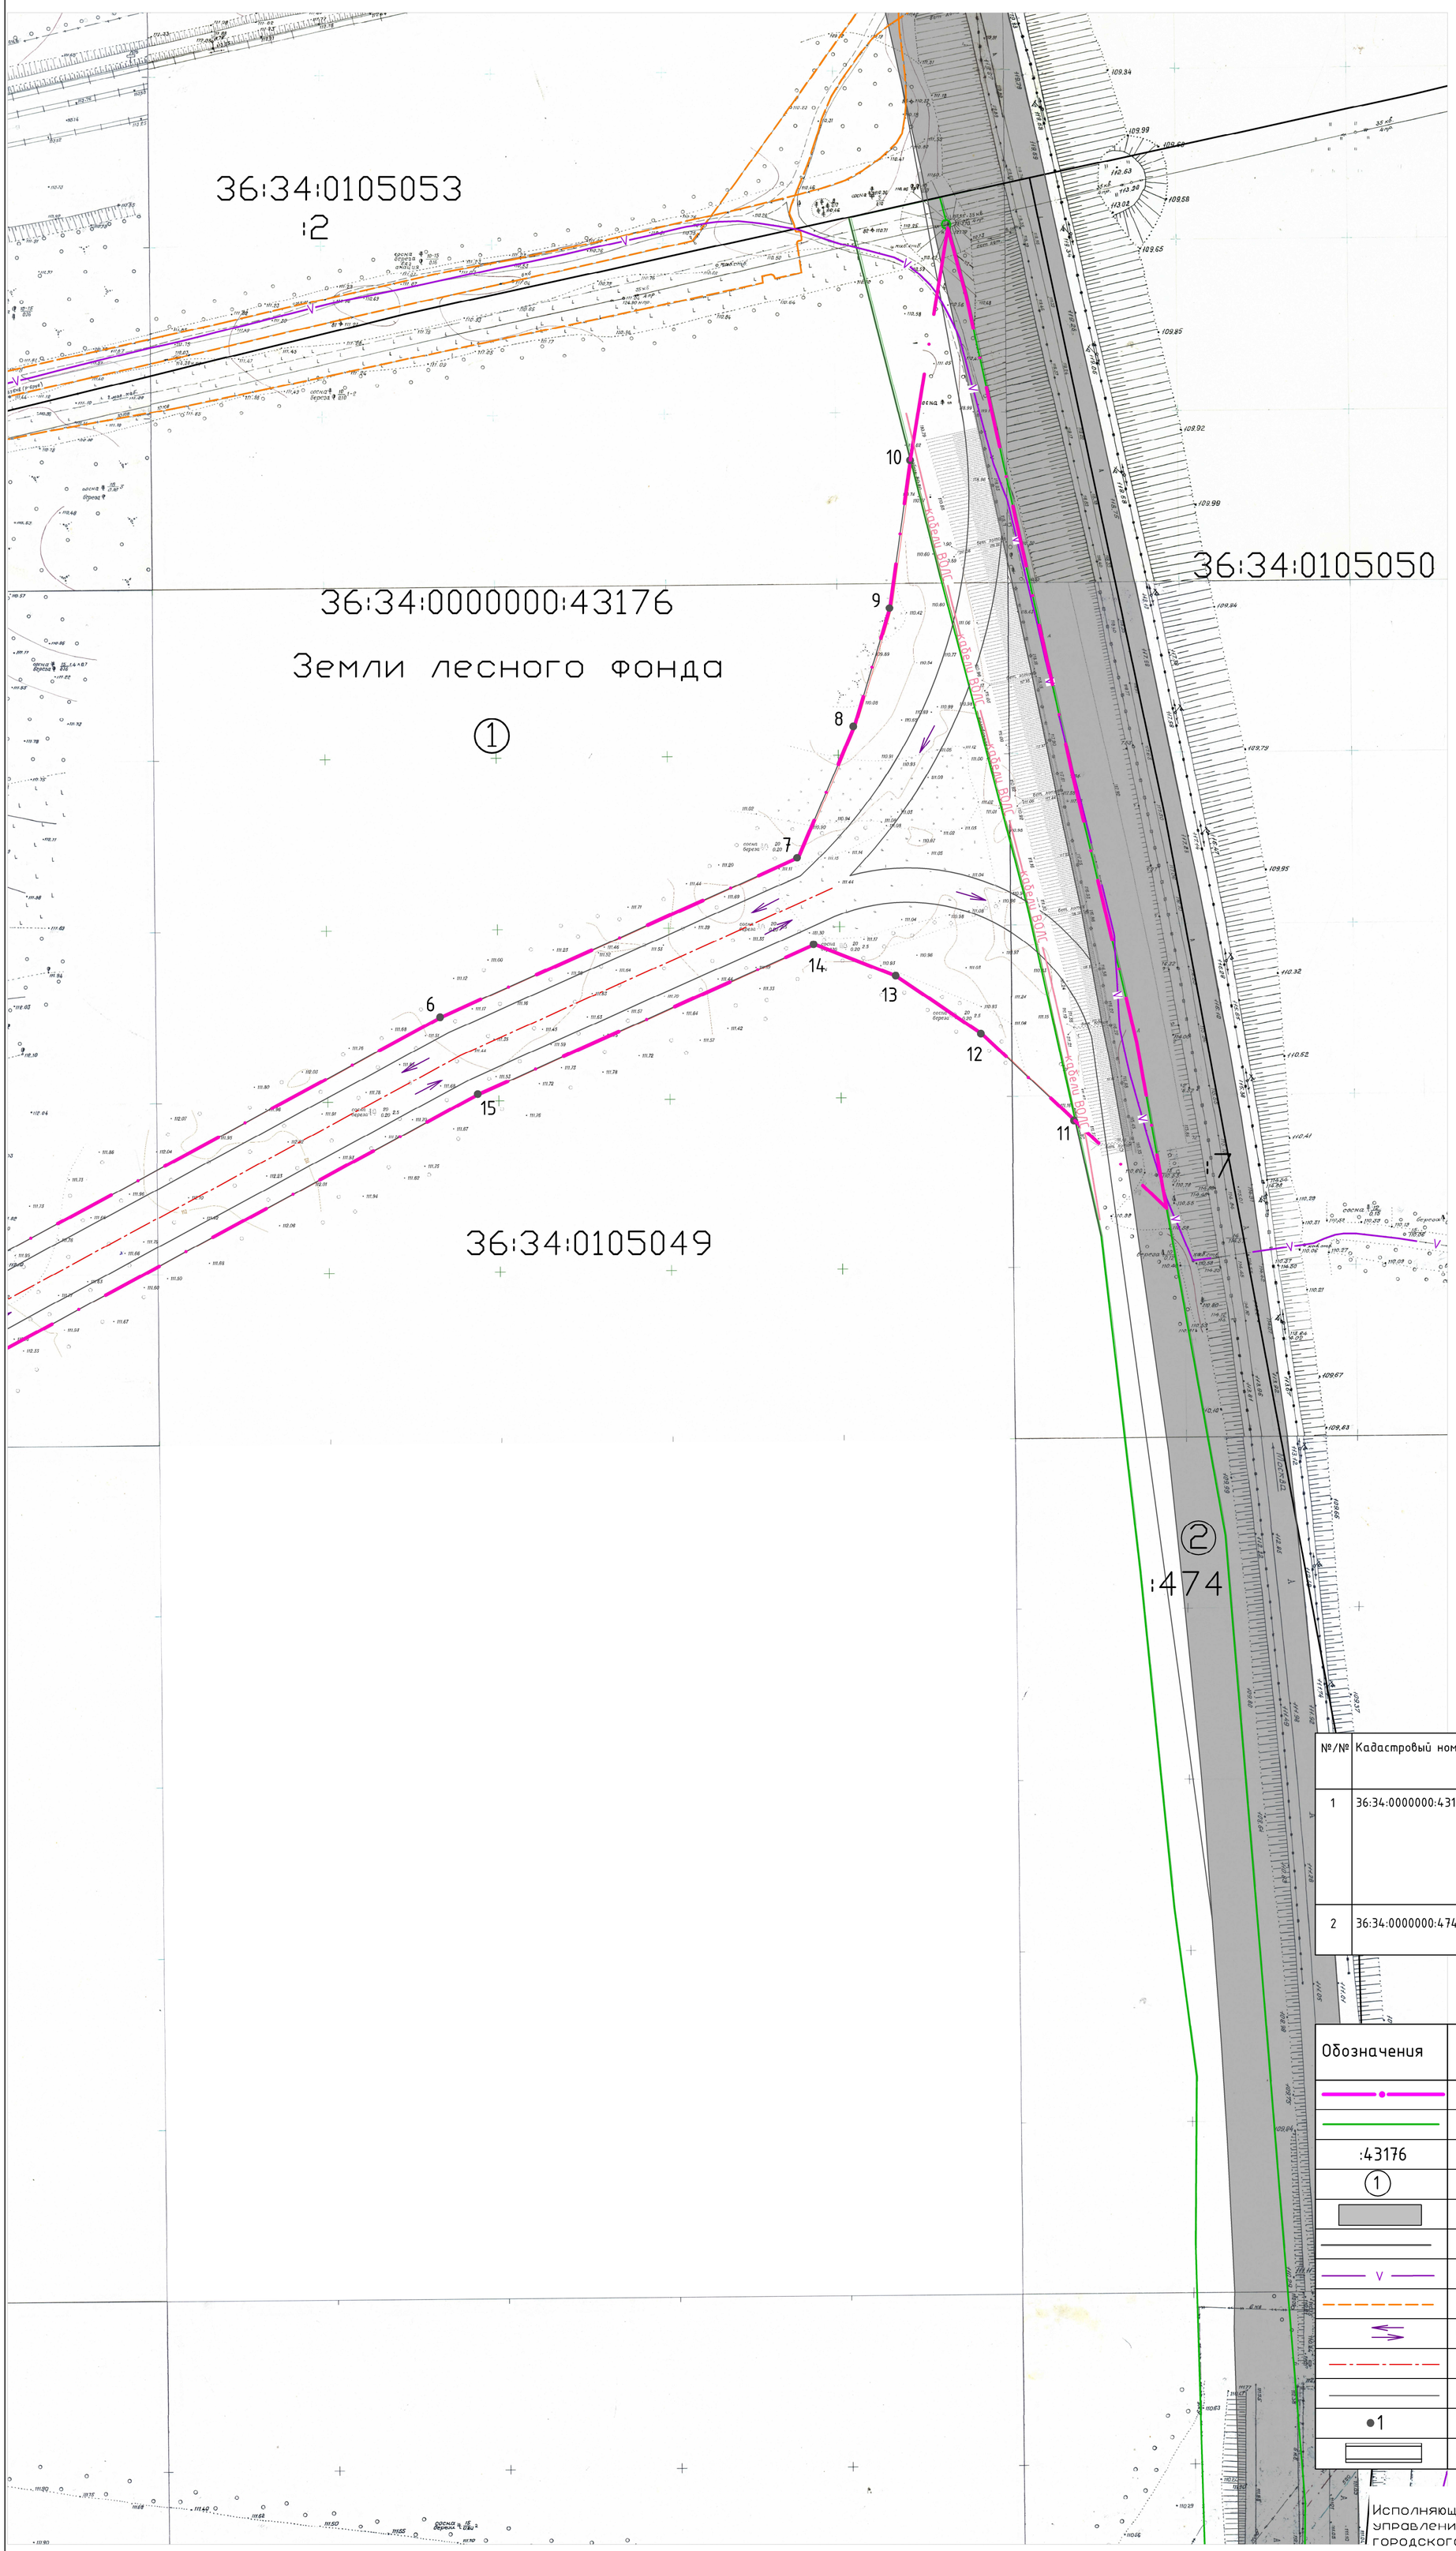

ВЕДОМОСТЬ КООРДИНАТ ПРОЕКТИРУЕМЫХ КРАСНЫХ ЛИНИЙ

№ п/п	X	Y
1	520588,07	1306621,97
2	520593,67	1306645,20
3	520607,97	1306668,90
4	520820,75	1306698,90
5	520867,74	1306731,90
6	521047,42	1307065,60
7	521093,97	1307169,90
8	521132,31	1307186,30
9	521166,97	1307196,70
10	521210,25	1307202,70
11	521017,24	1307250,80
12	521042,57	1307223,60
13	521059,54	1307198,40
14	521068,74	1307174,70
15	521024,94	1307076,60
16	520848,53	1306748,90
17	520810,14	1306722,00
18	520602,27	1306693,60
19	520588,75	1306711,40
20	520572,20	1306736,29

ЭКСПЛИКАЦИЯ ИЗМЕНЯЕМОГО ЗЕМЕЛЬНОГО УЧАСТКА

№/№	Кадастровый номер	Адрес	Площадь зем. частка, кв.м	Разрешенное использование
1	36:34:0000000:43176	Воронежская область, г. Воронеж, Сомовское лесничество, часть квартала 170, 171, 173, 174, 176, 177, квартал 179, часть квартала 180, квартал 183, часть квартала 184, квартал 188, 189, часть квартала 191, 192, 195, 196, 197, квартал 198, часть квартала 201-204, 207-210, 212-215	6536187	Для прочих объектов лесного хозяйства
2	36:34:0000000:474	Воронежская область, г. Воронеж, Сомовское лесничество, квартал 171,174,177	48363	Для прочих объектов лесного хозяйства

УСЛОВНЫЕ ОБОЗНАЧЕНИЯ

Обозначения	Наименование
	граница планируемой территории для строительства автодороги
	границы земельных участков стоящих на государственном кадастровом учете
:43176	номера земельных участков стоящих на государственном кадастровом учете
①	номер земельного участка по экспликации
	существующая автомобильная дорога
	граница кадастрового квартала
V	существующий кабель связи
	существующий электрический кабель
	направление движения транспорта
	ось дороги
	красные линии
●1	поворотные точки проектируемых красных линий
	проектируемая автодорога

Исполняющий обязанности руководителя управления главного архитектора городского округа

Л. А. Подшивалова

Лист 1	Лист 2

Изм.	Кол.уч.	Лист	№ док.	Подп.	Дата
Директор	Шалыгина Ю.В.				
Зам.директ.	Головина О.В.				
Нач. отдела	Гончарова О.В.				
Инженер	Шпанько Т.Б.				

МКУ "ГДДХиБ"
территория участка линейного объекта для строительства съезда в районе км 508 автомобильной дороги М-4 "Дон" в городском округе город Воронеж

Проект планировки территории

Стадия	Лист	Листов
	2	

Чертеж планировки территории
М 1:1000

МКП "Управление главного архитектора"
г. Воронеж