


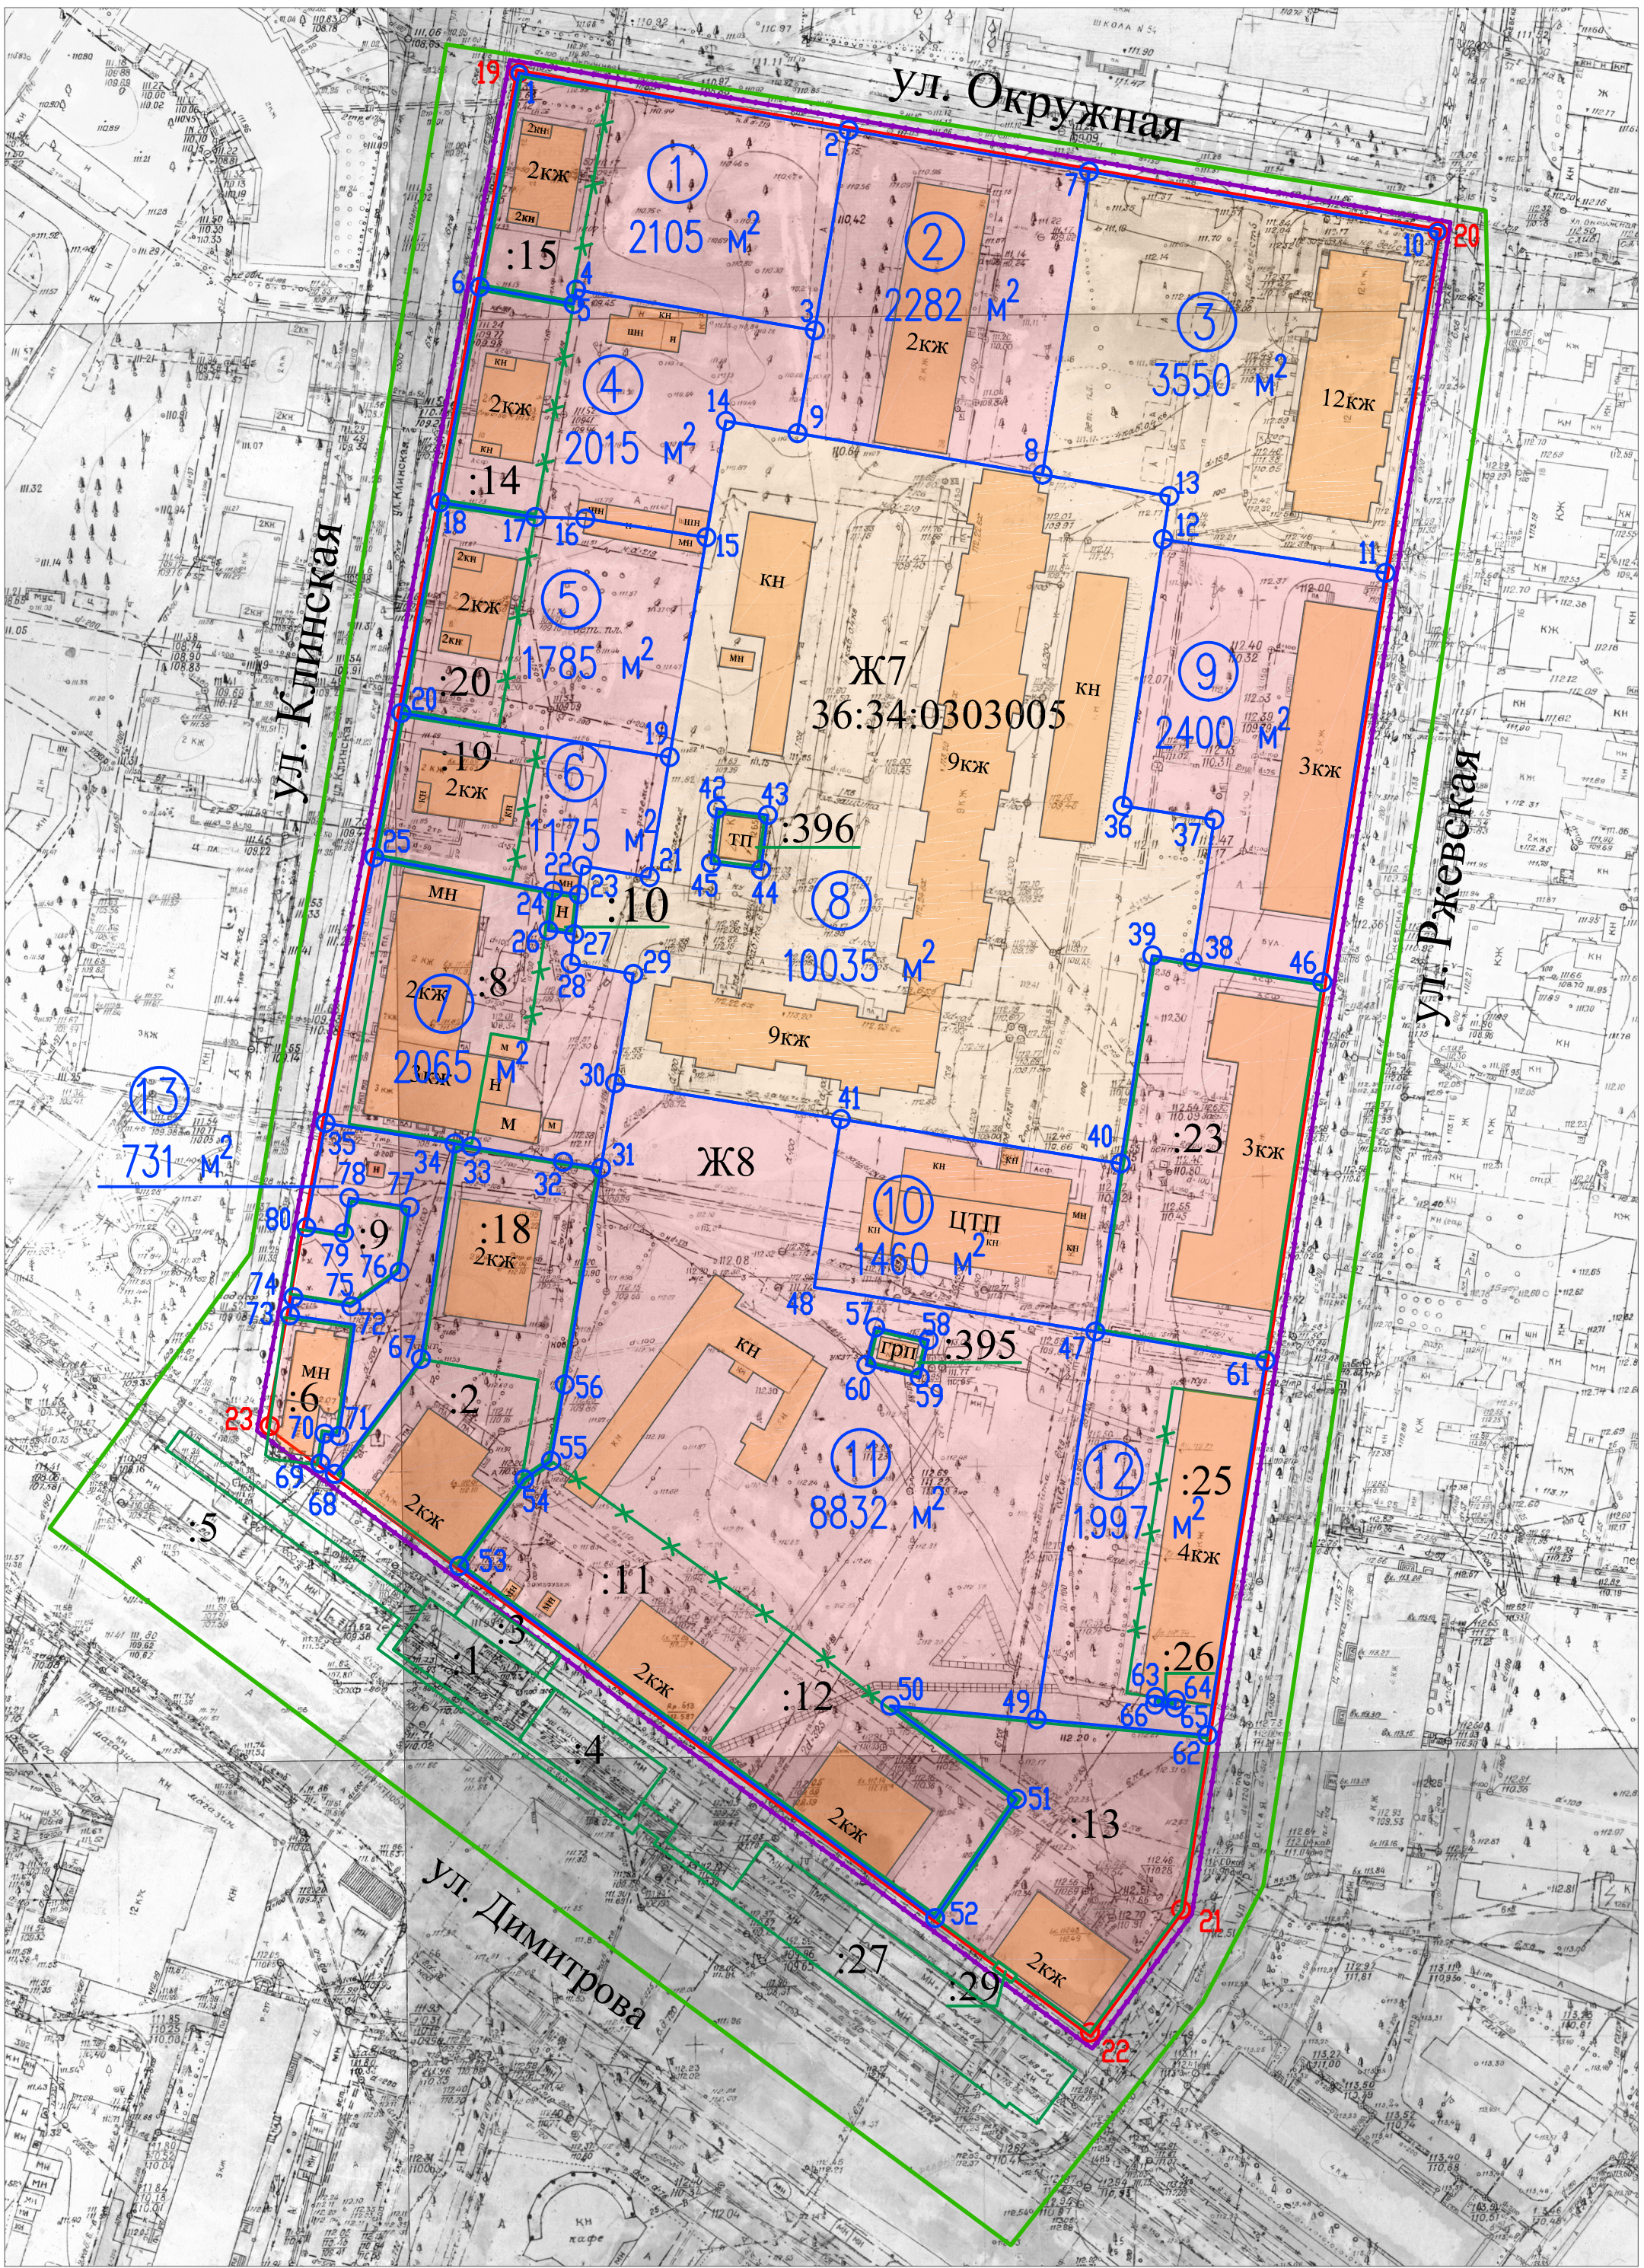

№ точки	Х	Y
1	513446,33	13050737,66
2	513436,44	13051333,66
3	513401,66	13051277,77
4	513408,69	13050866,26
5	513406,23	13050854,84
6	513427,17	13051075,51
7	513429,24	13051751,41
8	513376,58	13051673,36
9	513383,80	13051244,74
10	513418,78	13052235,99
11	513359,52	13052596,93
12	513365,37	13051888,28
13	513372,85	13051891,41
14	513385,91	1305112,30
15	513365,69	13051089,91
16	513368,96	1305097,89
17	513369,24	1305079,18
18	513371,78	1305062,61
19	513374,54	1305102,53
20	513335,19	1305055,96
21	513306,67	1305099,04
22	513308,63	1305087,32
23	513303,66	1305086,74
24	513304,28	1305082,24
25	513310,11	1305051,23
26	513297,37	1305081,44
27	513296,76	1305085,93
28	513291,69	1305085,33
29	513289,87	1305096,23
30	513270,86	1305093,05
31	513256,14	1305090,59
32	513257,23	1305084,04
33	513251,91	1305085,97
34	513260,38	1305065,14
35	513263,94	1305042,71
36	513319,05	1305181,26
37	513316,64	1305197,19
38	513291,96	1305193,45
39	513293,07	1305186,42
40	513256,94	1305180,95
41	513264,65	1305132,29
42	513318,55	1305110,75
43	513317,45	1305119,59
44	513307,97	1305118,40
45	513307,07	1305109,71
46	513308,40	1305102,97
47	513227,70	1305172,52
48	513235,44	1305127,67
49	513160,39	1305166,33
50	513162,77	1305140,87
51	513146,53	1305162,87
52	513126,86	1305148,68
53	513186,99	1305065,96
54	513202,05	1305077,25
55	513205,27	1305081,90
56	513218,53	1305084,29
57	513228,42	1305138,24
58	513226,29	1305147,51
59	513218,78	1305151,01
60	513221,91	1305136,75
61	513222,74	1305206,08
62	513157,64	1305196,06
63	513164,23	1305187,04
64	513163,73	1305190,53
65	513162,43	1305190,31
66	513162,93	1305186,85
67	513222,98	1305059,31
68	513203,01	1305044,30
69	513204,84	1305041,81
70	513209,98	1305042,54
71	513209,59	1305045,09
72	513220,95	1305047,80
73	513221,54	1305050,54
74	513233,69	1305037,12
75	513232,12	1305047,18
76	513238,11	1305055,60
77	513249,35	1305057,34
78	513250,97	1305046,86
79	513244,84	1305045,91
80	513245,85	1305039,37

Ведомость координат поворотных точек красных линий		
№ точки	X	Y
19	513446,33	1305076,37
20	513418,78	1305235,99
21	513127,31	1305191,43
22	513105,97	1305175,60
23	513211,35	1305033,00

Кад. №№	Наименование	Адрес	Площадь в границе межевания, м. кв.
:2	Встроенное помещение	ул. Димитрова, 127	780
:6	Для размещения кафе-магазина	ул. Клинская, 2г	292
:9	Для размещения магазина	ул. Клинская, 2б	264
:10	Нежилые отдельно стоящие подсобные помещения	ул. Клинская, 4	32
:13	Под многоквартирную жилую застройку	ул. Димитрова, 133	1745
:18	Под многоквартирную жилую застройку	ул. Клинская, 2	1040
:23	Многоквартирный малоэтажный дом	ул. Ржевская, 5	1984
:26	Входная группа	ул. Ржевская, 3	5
:395	ГРП №131	ул. Димитрова, 129б	64
:396	ТП	ул. Ржевская, 9т	84

№№ поз.	Наименование	Адрес	Площадь в границе межевания, м. кв.
1	Многokвартирный малоэтажный дом	ул. Клинская, 12 (36:34:0303005:15)	2105
2	Многokвартирный малоэтажный дом	ул. Окружная, 36	2282
3	Многokвартирный многоэтажный дом	ул. Ржевская, 9а	3550
4	Многokвартирный малоэтажный дом	ул. Клинская, 10 (36:34:0303005:14)	2015
5	Фактически занимаемый многоквартирным малоэтажным домом	ул. Клинская, 8 (36:34:0303005:20)	1785
6	Многokвартирный малоэтажный дом	ул. Клинская, 6 (36:34:0303005:19)	1175
7	Малоэтажный многоквартирный дом	ул. Клинская, 4 (36:34:0303005:8)	2065
8	Многokвартирный многоэтажный дом	ул. Ржевская, 9	10035
9	Многokвартирный малоэтажный дом	ул. Ржевская, 7	2400
10	ЦТП с ПНС	ул. Ржевская, 5а	1460
11	Под многоэтажную жилую застройку	ул. Димитрова, 129, 131 (36:34:0303005:11) (36:34:0303005:12)	8832
12	Многokвартирный среднеэтажный дом	ул. Ржевская, 3 (36:34:0303005:25)	1997
13	Благоустройство	-	731
	Всего		46722

	— граница территории межевания
	— красные линии
	— граница кадастрового квартала
	— границы образуемых земельных участков
	— номера образуемых земельных участков
	— границы земельных участков, стоящих на кадастровом учете
	— кадастровые номера земельных участков
	— границы изменяемых земельных участков, стоящих на кадастровом учете

Ж 7 — многоэтажная застройка

Ж 8 — зона малоэтажной многоквартирной застройки подлежащей сносу (под развитие многоэтажной)

С.М. Огнева

МКП "Управление главного архитектора"		Заказчик	ООО "ДОН-ИНВЕСТ"
Отдел предпроектной и проектной документации		Объект	Квартал, ограниченный улицами Димитрова, Клинская, Окружная, Ржевская в городском округе город Воронеж
		Адрес	
			« ____ » _____ 20 ____ г.
И.о. директора		Иноков З.М.	Заказ:
Начальник отдела		Гончарова О.В.	Проект межевания территории Масштаб 1:1000
Зам. нач. отдела		Корольская Ю.Е.	
Инженер		Бартенев А.Н.	