


Чертеж межевания территории
участков линейного объекта для проектирования и
строительства сетей напорной канализации с КНС
по ул. Сосновая 23ж в городском округе город Воронеж

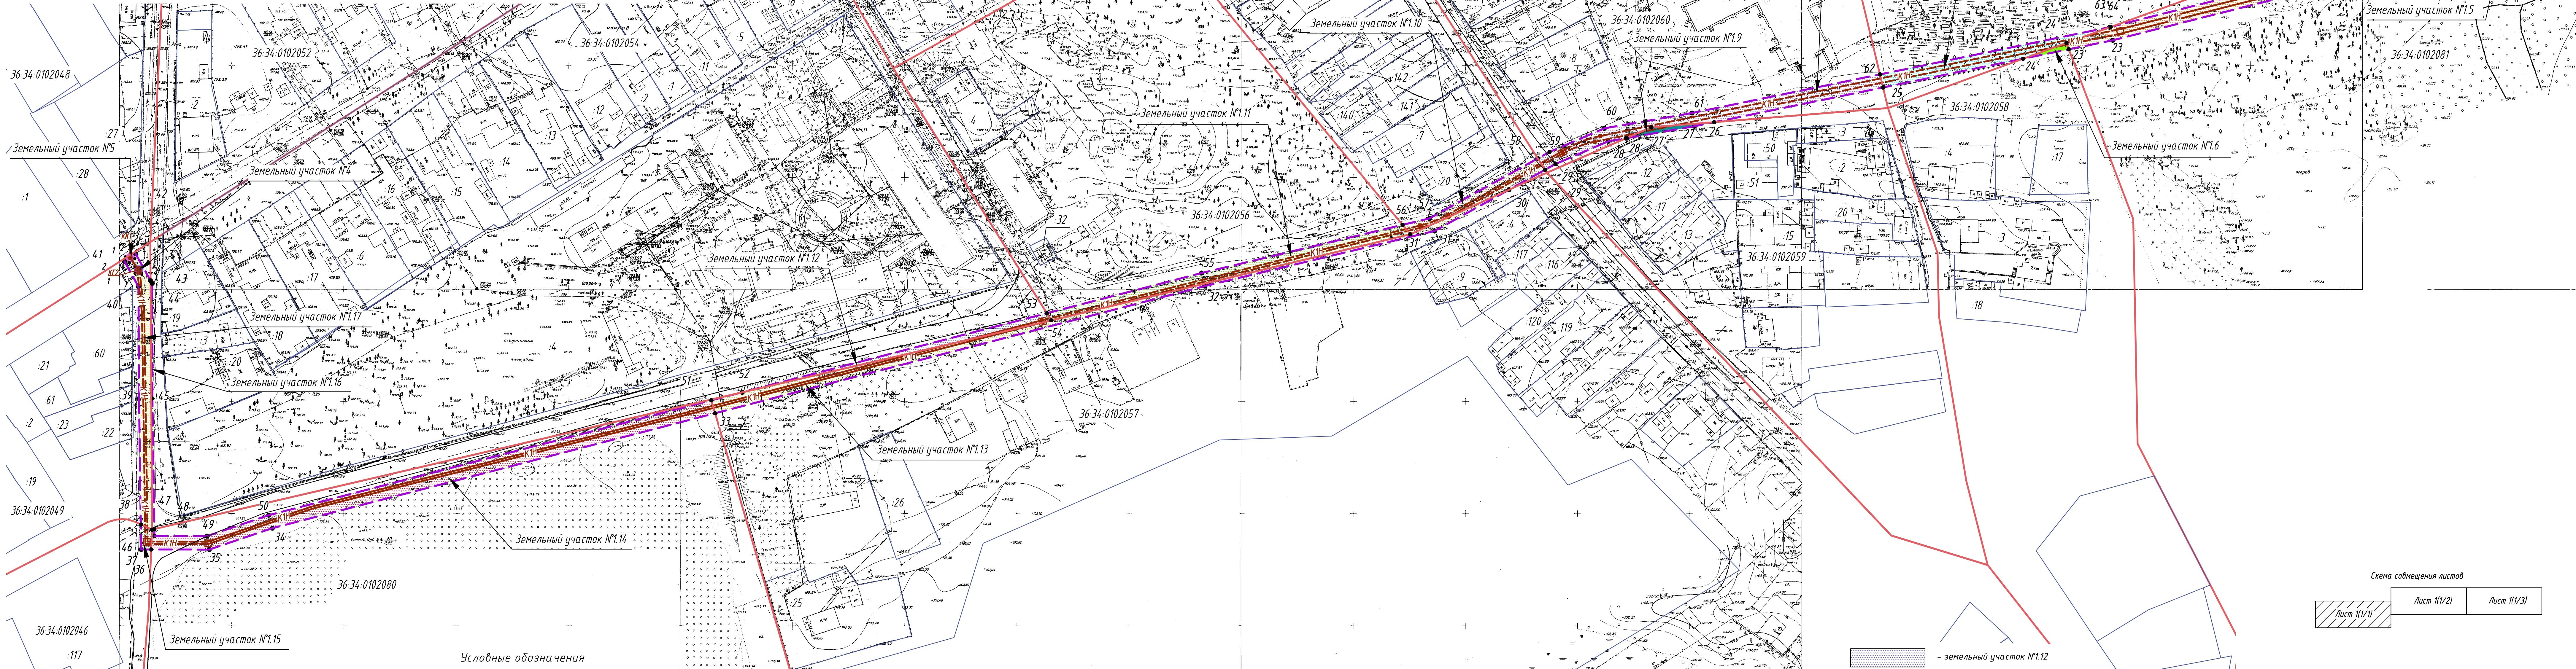

Условные обозначения

- КНС — проектируемая сеть напорной хоз-бытовой канализации
- КНС — проектируемая сеть напорной хоз-бытовой канализации, прокладываемая методом ГНБ
- границы кадастровых кварталов, сведения о которых содержатся в ГКН
- земельные участки, сведения о которых содержатся в ГКН
- 36-34-0206004 — номер кадастрового квартала
- :20 — номер земельного участка в кадастровом квартале
- 1 — номер координаты точки земельных участков
- Координаты поворотных точек земельных участков
- граница земельного участка №1 (для размещения сетей напорной хоз-бытовой канализации)
- граница земельного участка №4 (для размещения колодца КГ2)
- граница земельного участка №5 (для размещения колодца КК1)
- земельный участок №4 (для размещения колодца КГ2)
- земельный участок №5 (для размещения колодца КК1)
- земельный участок №1.7
- земельный участок №1.8
- земельный участок №1.9
- земельный участок №1.10
- земельный участок №1.11
- земельный участок №1.12
- земельный участок №1.13
- земельный участок №1.14
- земельный участок №1.15
- земельный участок №1.16
- земельный участок №1.17
- земельный участок №1.18

Схема совмещения листов

Лист 1/1/1	Лист 1/1/2	Лист 1/1/3
------------	------------	------------

03-16Н-ППТ					Проектирование и строительство сетей напорной канализации с КНС по ул. Сосновая, 23ж в городском округе город Воронеж		
Изм.	Кол.уч.	Лист	Исполн.	Подпись	Дата	Проект планировки и межевания территории	Стадия
Разработ.	Антипова	1/1/1	Кобтун			ПП	1/1/1
Проверил	Кобтун					Чертеж межевания территории. М 1:1000	Листов
ГИП	Искра					ООО "МонтажСтройРесурс" г. Воронеж 2017г.	Листов
					Формат А3х4		

линия совмещения с листом 1/1/2