

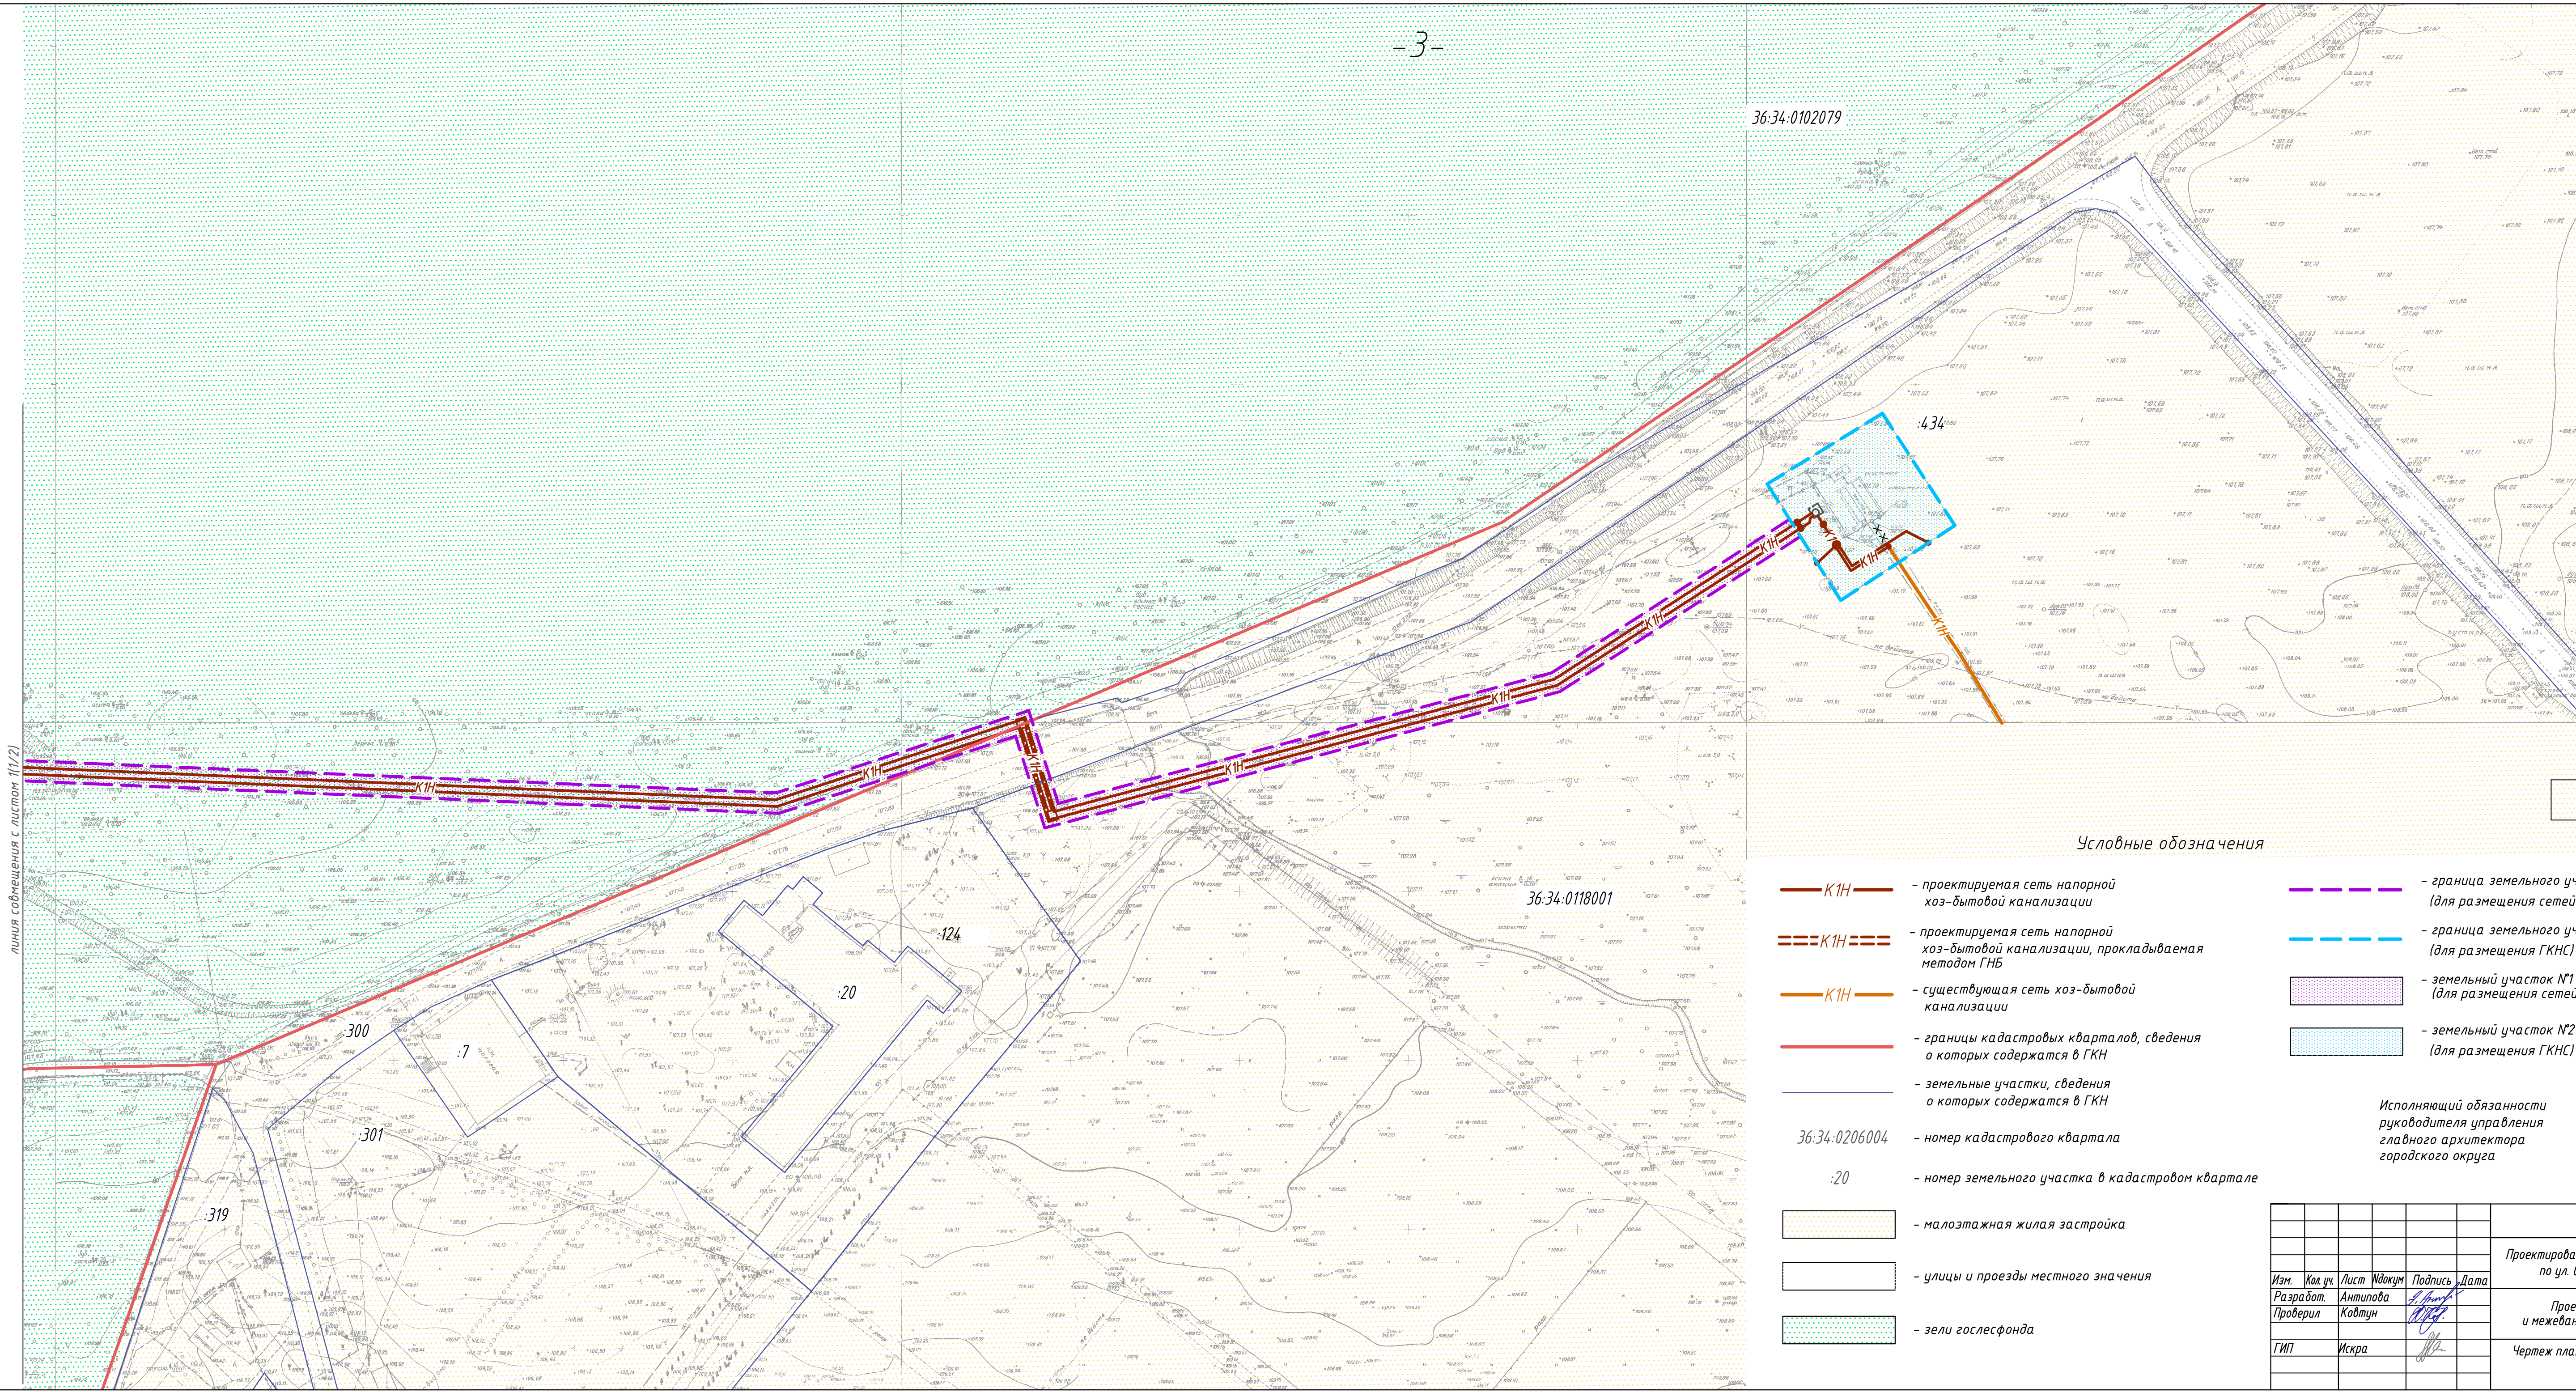


Схема сообщения листов

Лист 1(1/1)	Лист 1(1/2)	Лист 1(1/3)
-------------	-------------	-------------

Условные обозначения

- КИ

— КИ

— КИ

—

—

36:34:0206004

:20

— проектируемая сеть напорной хоз-бытовой канализации

— проектируемая сеть напорной хоз-бытовой канализации, прокладываемая методом ГНБ

— существующая сеть хоз-бытовой канализации

— границы кадастровых кварталов, сведения о которых содержатся в ГКН

— земельные участки, сведения о которых содержатся в ГКН

— номер кадастрового квартала

— номер земельного участка в кадастровом квартале

— малозажная жилая застройка

— улицы и проезды местного значения

— земли гослесфонда
- —

— граница земельного участка №1 (для размещения сетей напорной хоз-бытовой канализации)

— граница земельного участка №2 (для размещения ГКС)

— земельный участок №1 (для размещения сетей напорной хоз-бытовой канализации)

— земельный участок №2 (для размещения ГКС)

Исполняющий обязанности
руководителя управления
главного архитектора
городского округа

Л.А. Подшивалова

						03-16Н-ППТ			
						Проектирование и строительство сетей напорной канализации с КНС по ул. Сосновая, 23ж в городском округе город Воронеж			
Изм.	Ком.уч.	Лист	Идентиф.	Подпись	Дата	Проект планировки и межевания территории	Стадия	Лист	Листов
Разработ.		Антипова					ПП	1(1/3)	
Проверил		Кобтун				Чертеж планировки территории. М 1:1000	ООО "МонтажСтройРесурс" г. Воронеж 2017г.		
ГИП		Искра							