


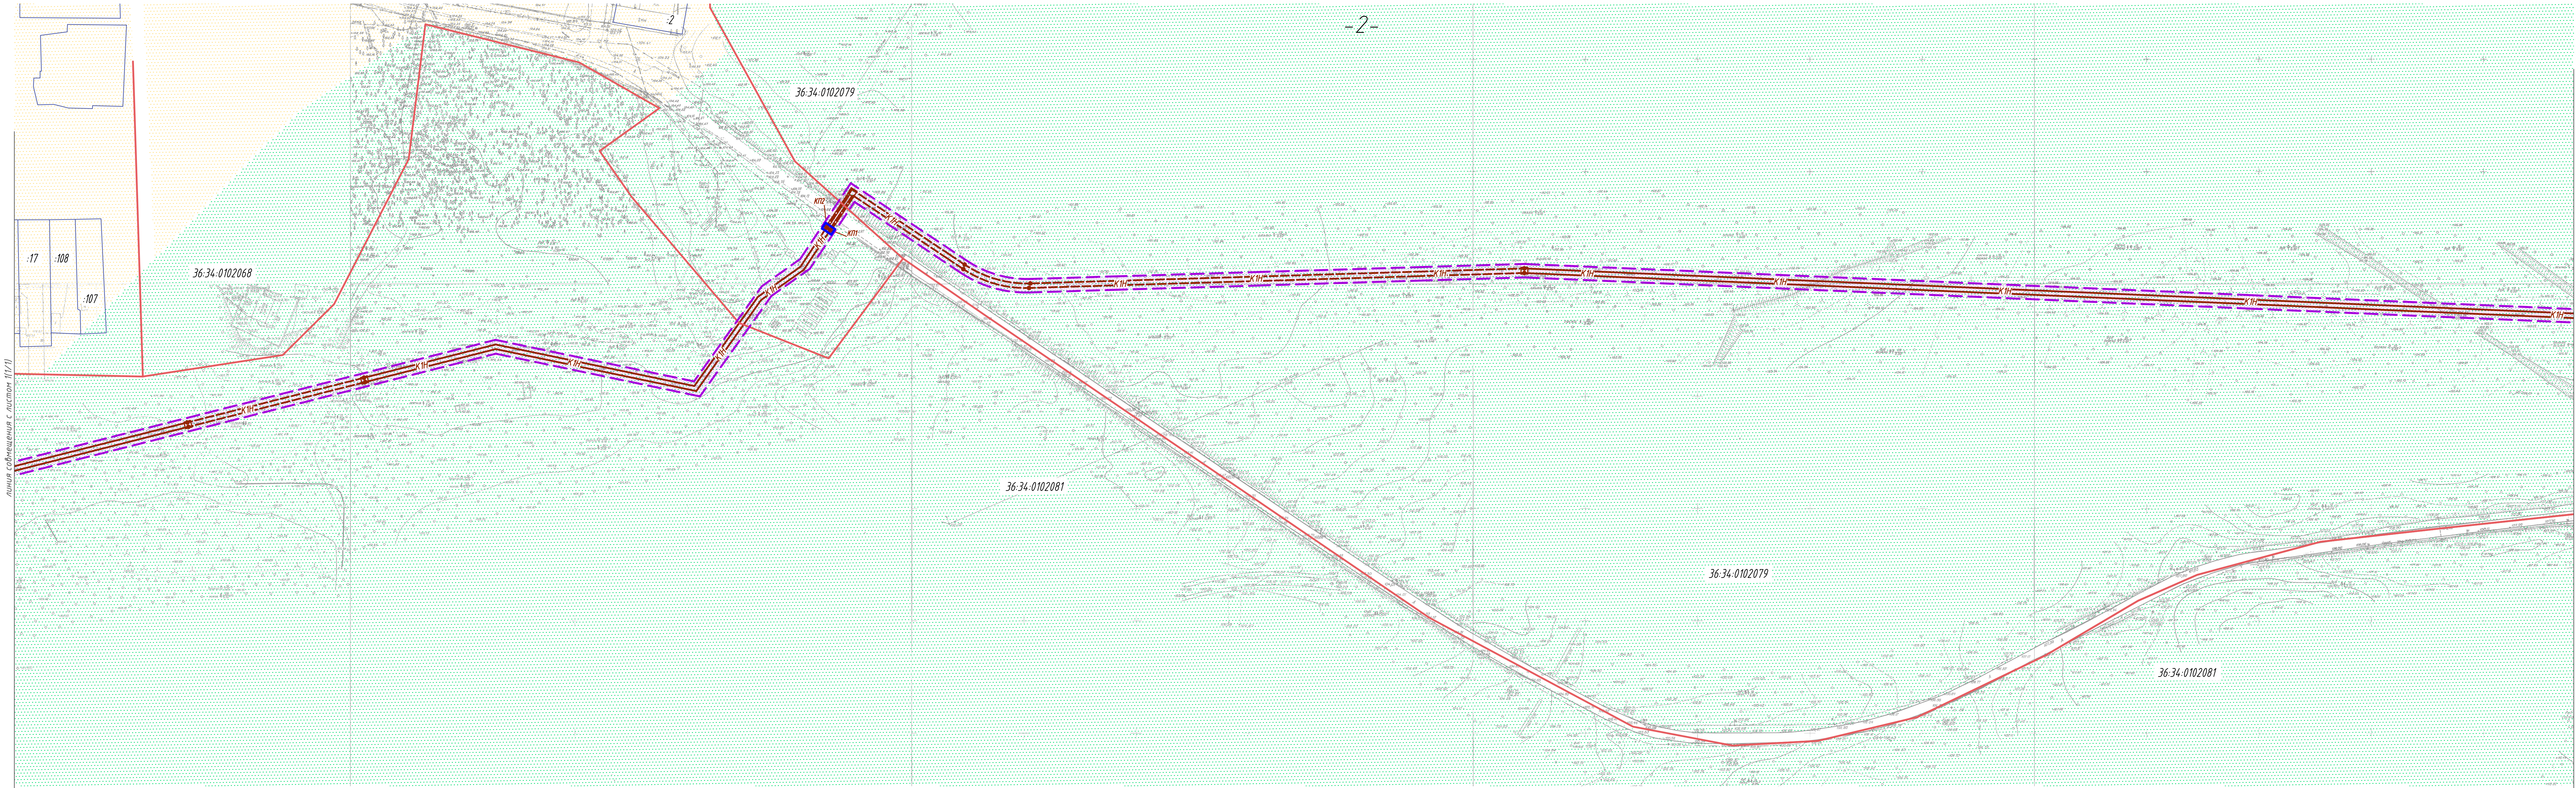

линия сближения с листом 1(1/1)

линия сближения с листом 1(1/3)

- КН — проектируемая сеть напорной хозяйственной канализации
- == КН == проектируемая сеть напорной хозяйственной канализации, прокладываемая методом ГНБ
- границы кадастровых кварталов, сведения о которых содержатся в ГКН

Условные обозначения


- земельные участки, сведения о которых содержатся в ГКН
- 36-34-0206004 — номер кадастрового квартала
- :20 — номер земельного участка в кадастровом квартале

- граница земельного участка №1 (для размещения сетей напорной хозяйственной канализации)
- граница земельного участка №3 (для размещения колодцев КП2 и КП2)

- земельный участок №1 (для размещения сетей напорной хозяйственной канализации)
- земельный участок №3 (для размещения колодцев КП2 и КП2)

- малоэтажная жилая застройка
- улицы и проезды местного значения
- земли гослесфонда

Схема сближения листов

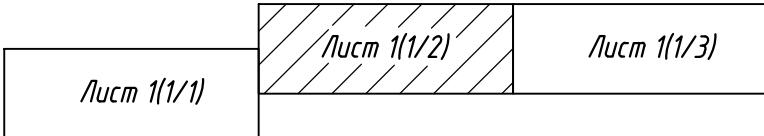

						03-16Н-ППТ			
						Проектирование и строительство сетей напорной канализации с КНС по ул. Сосновая, 23 ж в городском округе город Воронеж			
Изм.	Кол. уч.	Лист	Идентиф.	Подпись	Дата	Проект планировки и межевания территории	Стадия	Лист	Листов
Разработ.	Антипова	1(1/2)	Ковтун	Антипова		Чертеж планировки территории	ПП	1(1/2)	
Проверил	Искра			Искра		М 1:1000			
						ООО "МонтажСтройРесурс" г. Воронеж 2017г.			
						Формат А3х4			