


Чертеж планировки территории
участков линейного объекта для проектирования и строительства
сетей напорной канализации с КНС по ул. Сосновая, 23ж в городском
округе город Воронеж

приложение №2 к документации по планировке территории
участков линейного объекта для проектирования и
строительства сетей напорной канализации с КНС
по ул. Сосновая 23ж в городском округе город Воронеж

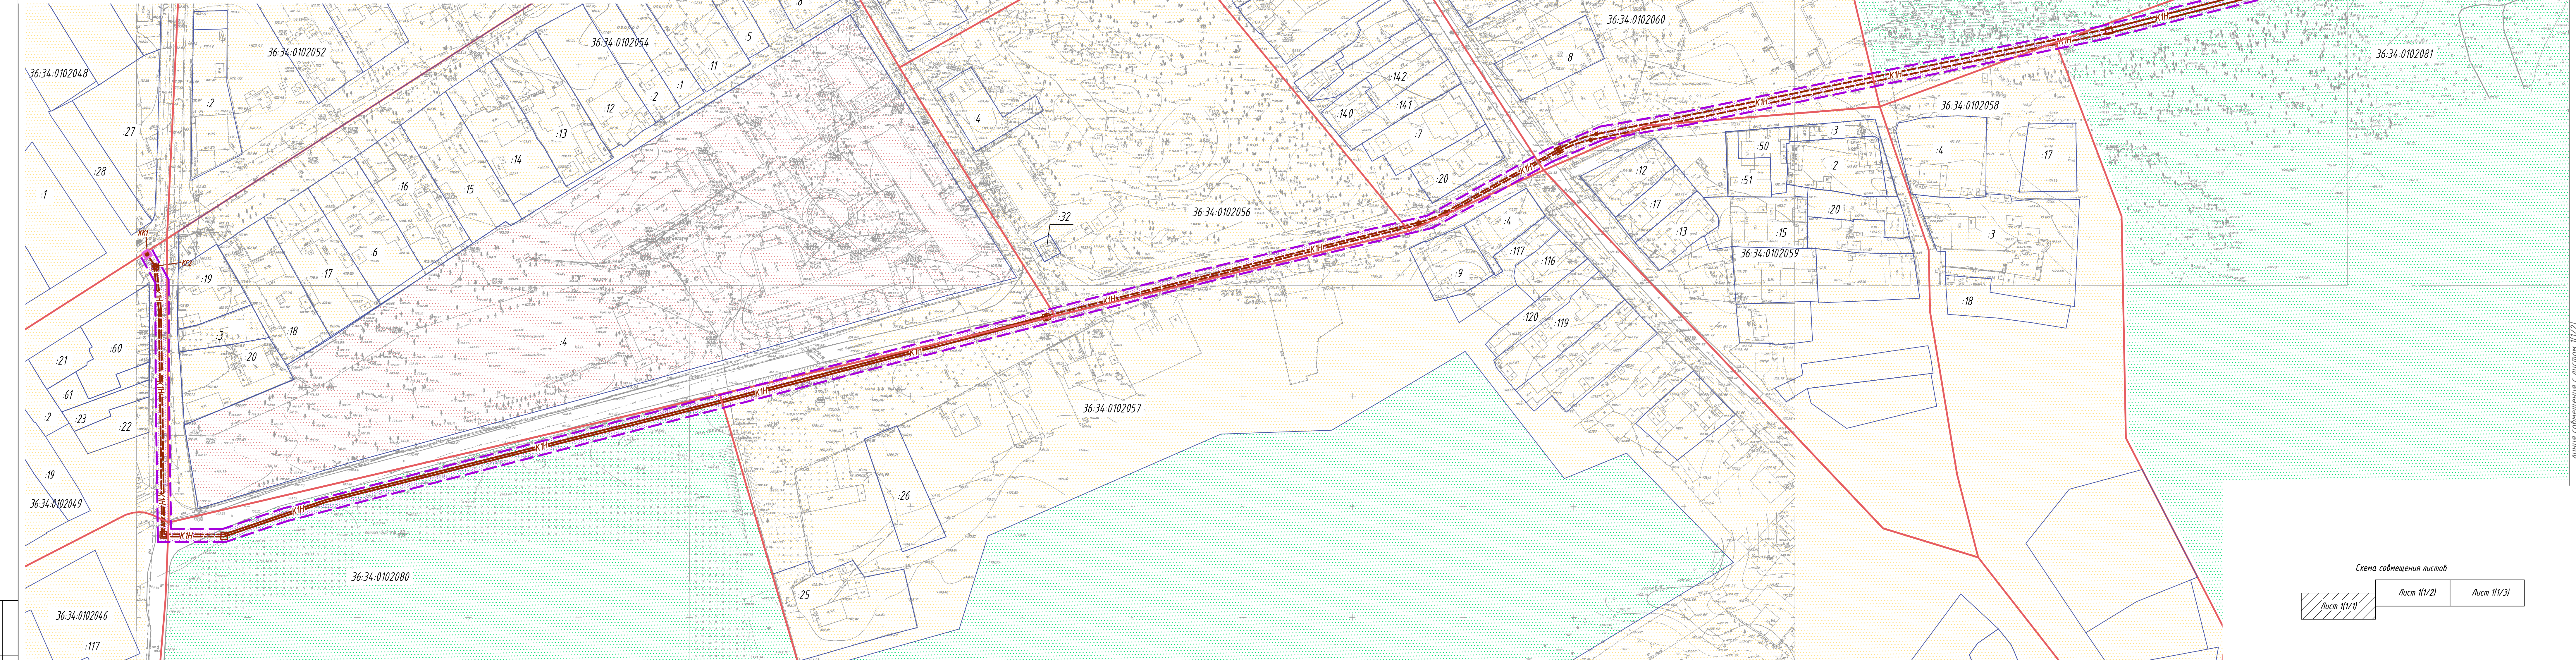

Условные обозначения


- проектируемая сеть напорной
хоз-бытовой канализации
- границы кадастровых кварталов, сведения
о которых содержатся в ГКН
- проектируемая сеть напорной
хоз-бытовой канализации, прокладываемая
методом ГНБ
- земельные участки, сведения
о которых содержатся в ГКН
- граница земельного участка №1
(для размещения сетей напорной хоз-бытовой канализации)
- граница земельного участка №4
(для размещения колодца КГ2)
- граница земельного участка №5
(для размещения колодца КК1)
- земельный участок №1
(для размещения сетей напорной хоз-бытовой канализации)
- земельный участок №4
(для размещения колодца КГ2)
- земельный участок №5
(для размещения колодца КК1)
- малоэтажная жилая застройка
- объекты дошкольного, начального общего
среднего (полного) общего образования
- земли гослесфонда
- улицы и проезды местного значения


36-34-0206004

:20

линия сообщения с листом 1(1/2)

Схема совмещения листов

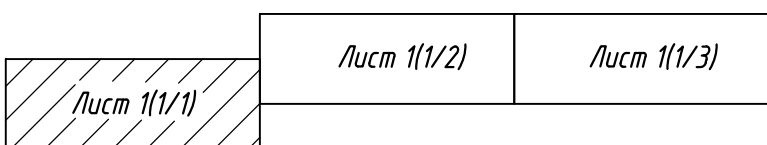

 						03-16Н-ППТ			
						Проектирование и строительство сетей напорной канализации с КНС по ул. Сосновая, 23ж в городском округе город Воронеж			
Изм.	Хол.уч.	Лист	Индок.	Подпись	Дата	Проект планировки и межевания территории	Стадия	Лист	Листов
Разработ. Проверил		Антипова Ковтун		 			ПП	1(1/1)	
ГИП	Искра					Чертеж планировки территории. М 1:1000	ООО "МонтажСтройРесурс" г. Воронеж 2017г.		