


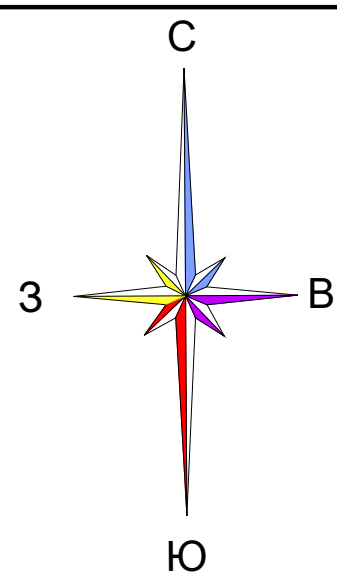


ЧЕРТЕЖ ПЛАНИРОВКИ ТЕРРИТОРИИ, расположенной в районе улиц: Ворошилова, Моисеева, Бахметьева, в городском округе город Воронеж

Приложение №2
к документации по планировке
территории, расположенной в районе улиц:
Ворошилова, Моисеева, Бахметьева в городском
округе город Воронеж

Условные обозначения

- граница планируемой территории
- красные линии
- объекты многоэтажной застройки
- объекты среднеэтажной застройки
- существующее физкультурно-оздоровительное сооружение
- объекты инженерной инфраструктуры
- нежилые объекты
- фундамент строящегося сооружения
- существующие объекты социально-бытового назначения
- зеленые насаждения общего пользования
- травяное покрытие территории
- дороги, улицы с асфальтобетонным покрытием
- дороги с плиточным покрытием
- подземный паркинг на 190 м/мест
- планируемое жилищное строительство
- планируемое строительство объектов соцкультбыта (фитнес, гостиница)
- планируемое строительство наземного паркинга на 298 м/мест
- границы земельных участков, прошедших государственной кадастровый учет
- планируемая площадка для отдыха взрослого населения
- планируемая спортивная площадка в сквере

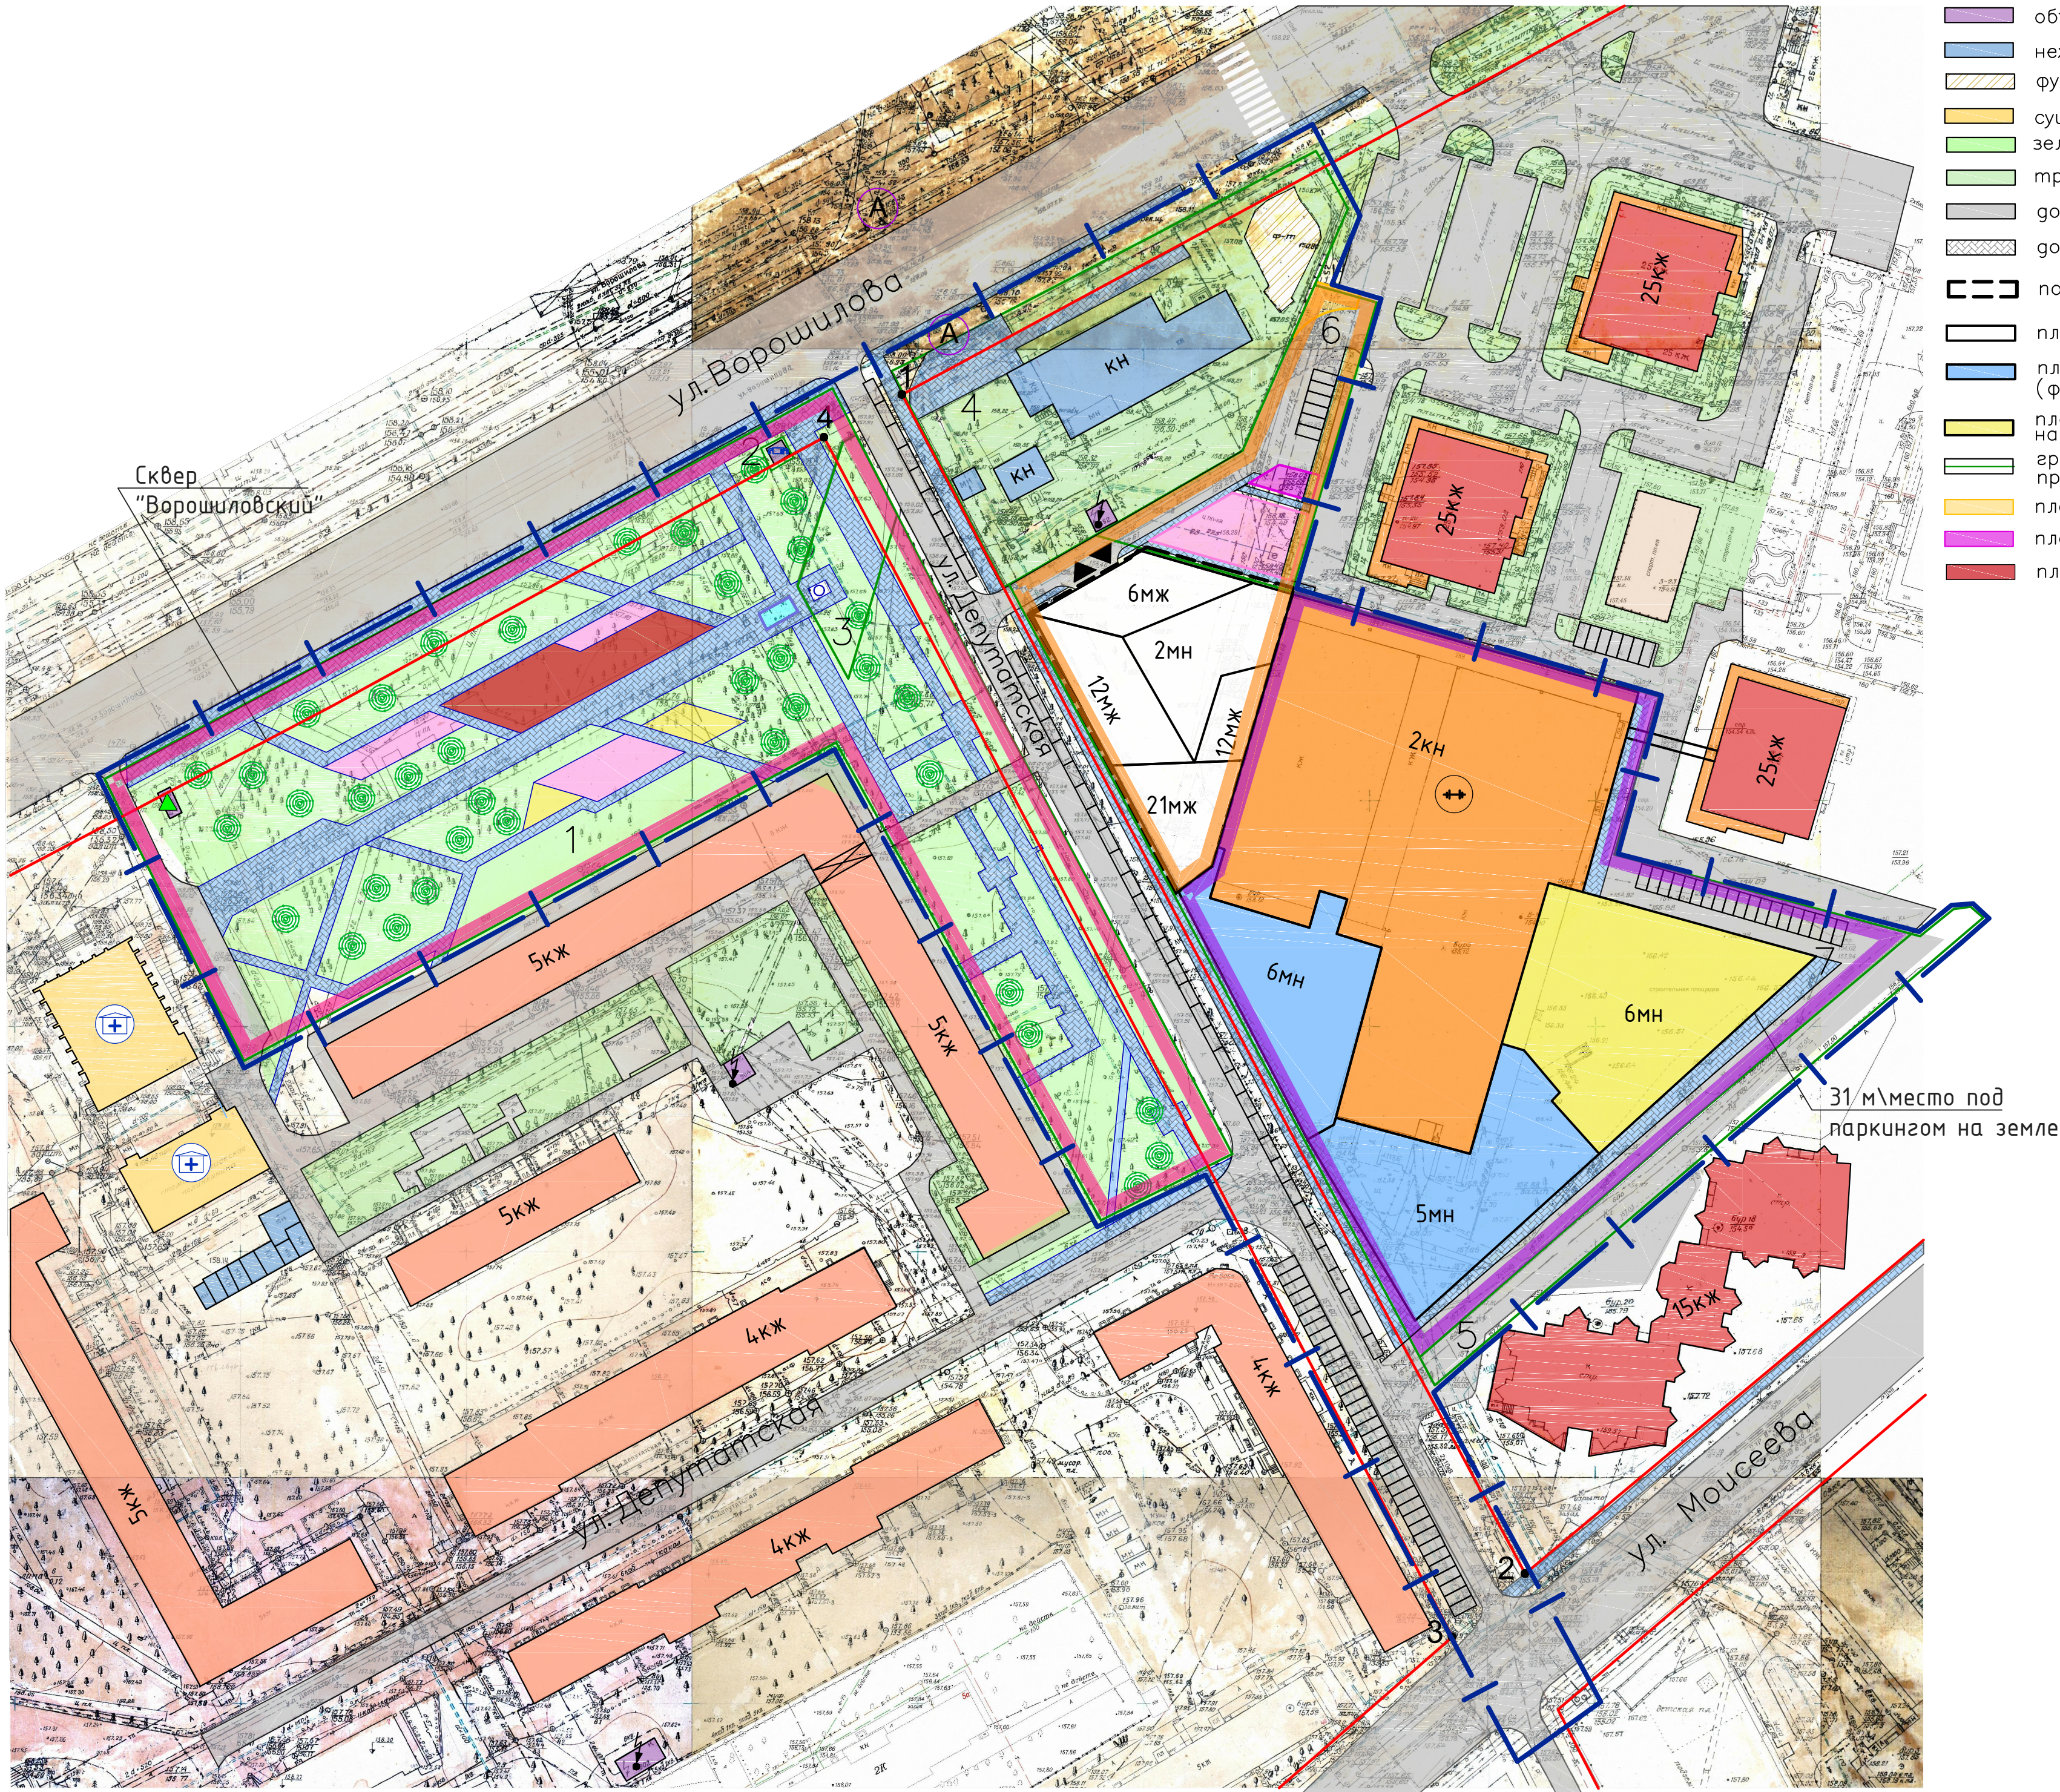планируемая площадка для игр детей дошкольного школьного возраста1 номер земельного участка по экспликациимедицинско-оздоровительное учреждениефизкультурный комплексСуществующие объекты инженерной инфраструктуры:трансформаторная подстанцияповысительная насосная станциягазораспределительный пунктостановки общественного транспортапешеходный переходзона планируемого размещения жилой застройкизона зеленых насаждений общего пользованиязона объектов общественно-деловой застройки (реконструкция)

Экспликация земельных участков

№ п/п	Адрес	Кадастровый №	Площадь участка, м. кв.	Право пользования	Разрешенное использование
1	ул. Ворошилова, 5д	36:34:0507023:1317	15648	Собственность публично-правовых образований	Сквер "Ворошилова"
2	ул. Депутатская, 2н	36:34:0507023:45	48	Собственность публично-правовых образований	Земли запаса, ПНС
3	ул. Ворошилова, 3г	36:34:0507023:4	320	—	Для размещения кофейни
4	ул. Ворошилова, 1	36:34:0403001:4	4400	Частная собственность	Многофункциональные культурно-зрелищные центры, многофункциональные развлекательные помещения
5	ул. Ворошилова, 1а	36:34:0403001:1062	1155	—	Спортивно-оздоровительный комплекс с бассейном и многоуровневой парковкой
6	ул. Ворошилова, 1а	36:34:0403001:57	1237	Частная собственность	Проезд
7	ул. Ворошилова, 1а	36:34:0403001:1060	16922	—	Спортивно-оздоровительный комплекс с бассейном и многоуровневой парковкой

Координаты красных линий

№ точки	X	Y
1	512327,40	1298110,83
2	512066,83	1298251,18
3	512053,02	1298234,48
4	512317,68	1298093,35

Исполняющий обязанности руководителя управления
главного архитектора городского округа

С.М.Огнева

			2017	01-2017-ППТ
				Территория, расположенная в районе улиц: Ворошилова, Моисеева, Бахметьева в городском округе г.Воронеж
Изм.	Подпись	Дата		
Гл. инженер проекта	Хвалевич О.П.		Проект планировки территории	Стадия Лист Листов
Архитектор	Вересов И.Р.		Чертёж планировки территории М (1:1000)	ППТ
				ООО "СтройПроект" г. Воронеж