



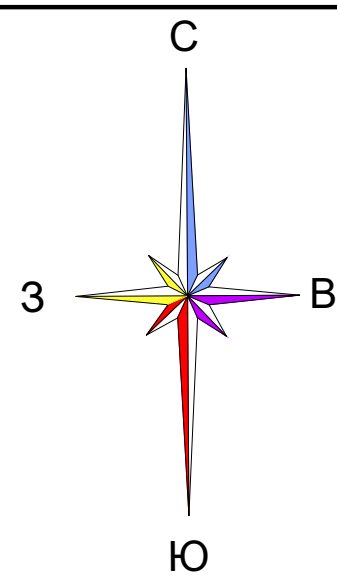

ЧЕРТЕЖ МЕЖЕВАНИЯ ТЕРРИТОРИИ,
расположенной в районе улиц: Ворошилова, Моисеева, Бахметьева,
в городском округе город Воронеж
Схема межевания М1:1000

Приложение №3
к документации по планировке
территории, расположенной в районе улиц:
Ворошилова, Моисеева, Бахметьева в городском
округе город Воронеж

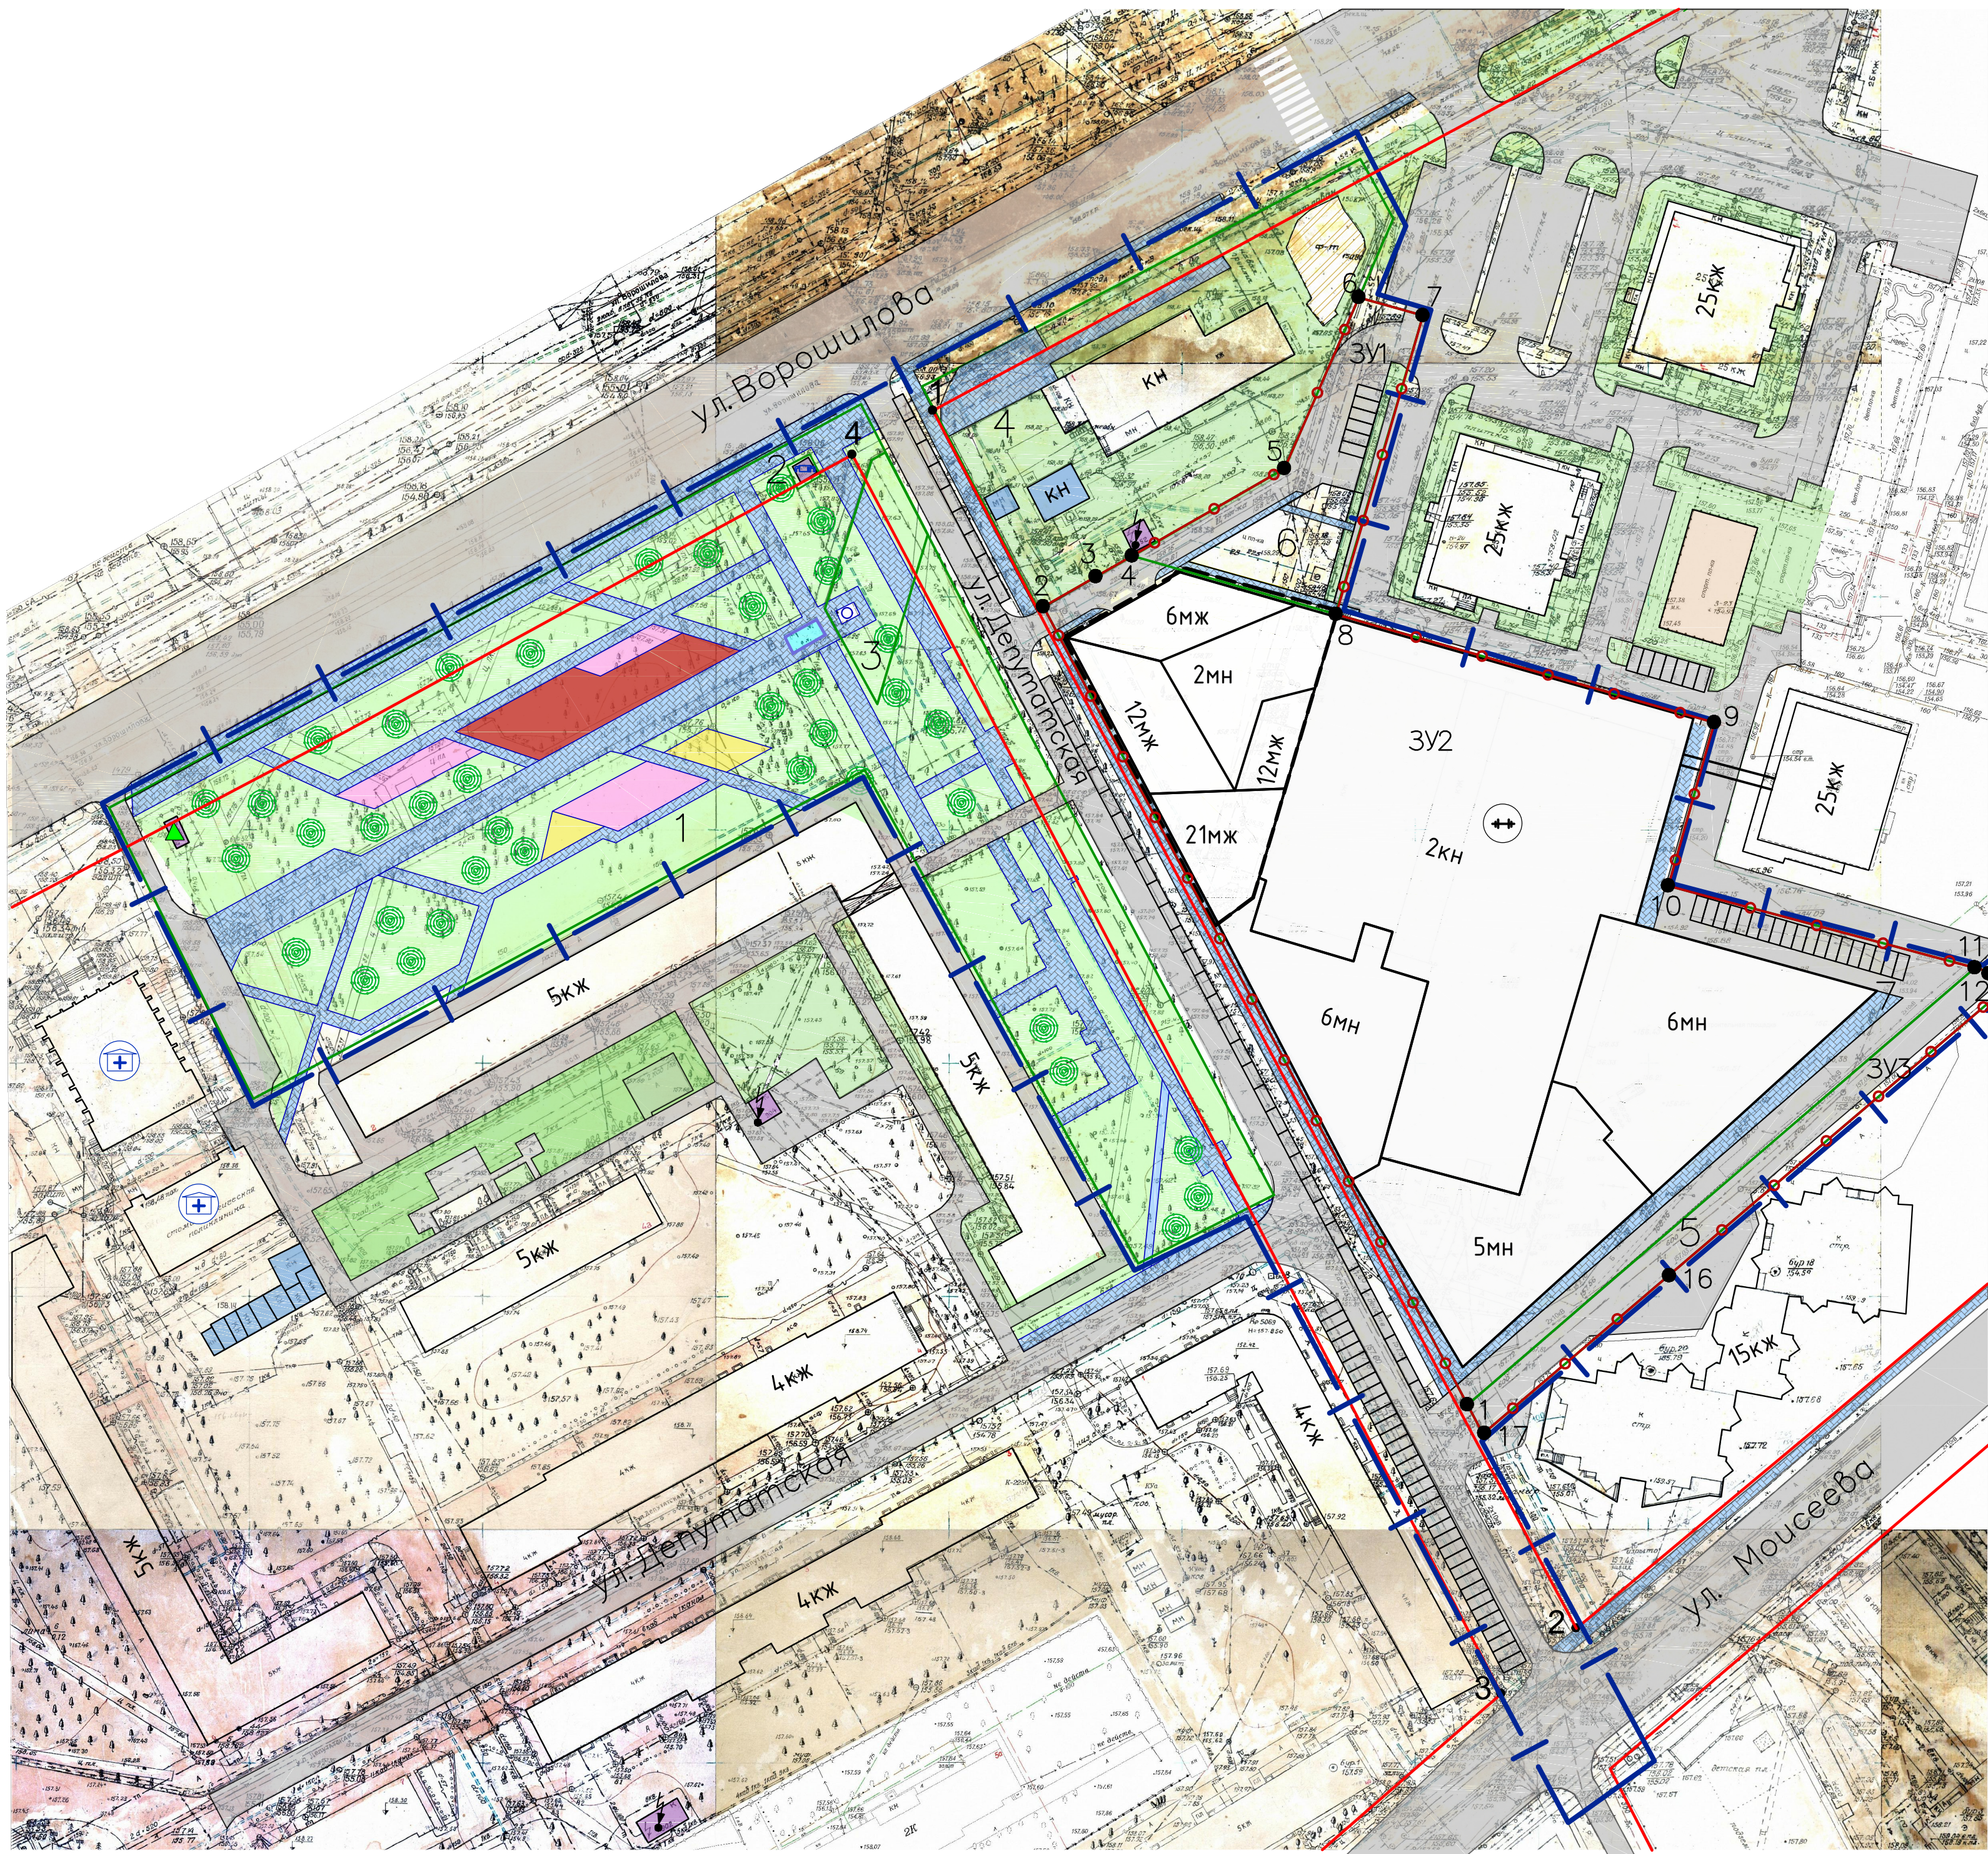

Экспликация земельных участков

№ п/п	Адрес	Кадастровый №	Площадь участка, м.кв.	Право пользования	Разрешенное использование
1	ул. Ворошилова, 5д	36:34:0507023:1317	15648	Собственность публично-правовых образований	Сквер "Ворошилова"
2	ул. Депутатская, 2н	36:34:0507023:45	48	Собственность публично-правовых образований	Земли запаса, ПНС
3	ул. Ворошилова, 3г	36:34:0507023:4	320	—	Для размещения кофейни
4	ул. Ворошилова, 1	36:34:0403001:4	4400	Частная собственность	Многофункциональные культурно-зрелищные центры, многофункциональные развлекательные помещения
5	ул. Ворошилова, 1а	36:34:0403001:1062	1155	—	Спортивно-оздоровительный комплекс с бассейном и многоуровневой парковкой
6	ул. Ворошилова, 1а	36:34:0403001:57	1237	Частная собственность	Проезд
7	ул. Ворошилова, 1а	36:34:0403001:1060	16922	—	Спортивно-оздоровительный комплекс с бассейном и многоуровневой парковкой

Ведомость координат земельных участков

Земельный участок 1

№ точки	X	Y
4	512298.10	1298157.12
5	512315.56	1298185.59
6	512345.97	1298197.46
7	512342.12	1298211.38
8	512287.30	1298196.29

Земельный участок 2

№ точки	X	Y
1	512114.75	1298226.52
2	512284.78	1298135.38
3	512294.32	1298150.95
4	512298.10	1298157.12
8	512287.30	1298196.29
9	512263.77	1298281.67
10	512228.05	1298271.82
11	512210.18	1298335.10

Земельный участок 3

№ точки	X	Y
1	512114.75	1298226.52
11	512210.18	1298335.10
12	512209.62	1298337.09
13	512215.84	1298344.38
14	512216.18	1298347.94
15	512213.53	1298350.07
16	512138.98	1298265.39
17	512107.97	1298230.16

Координаты красных линий

№ точки	X	Y
1	512327.40	1298110.83
2	512066.83	1298251.18
3	512053.02	1298234.48
4	512317.68	1298093.35

Условные обозначения

- граница планируемой территории
- красная линия
- границы земельных участков, стоящих на государственном кадастровом учете
- граница территории межевания

Исполняющий обязанности руководителя управления
главного архитектора городского округа

С.М.Огнева

				2017	01-2017-ППТ
					Территория, расположенная в районе улиц: Ворошилова, Моисеева, Бахметьева в городском округе г.Воронеж
Изм.		Подпись	Дата		
Гл. инженер проекта		Хвалевич О.Г.		Проект планировки территории	Стадия ППТ
Архитектор		Вересов И.Р.			Лист 5
				Чертеж межевания территории М (1:1000)	Листов 5
					ООО "СтройПроект" г. Воронеж