
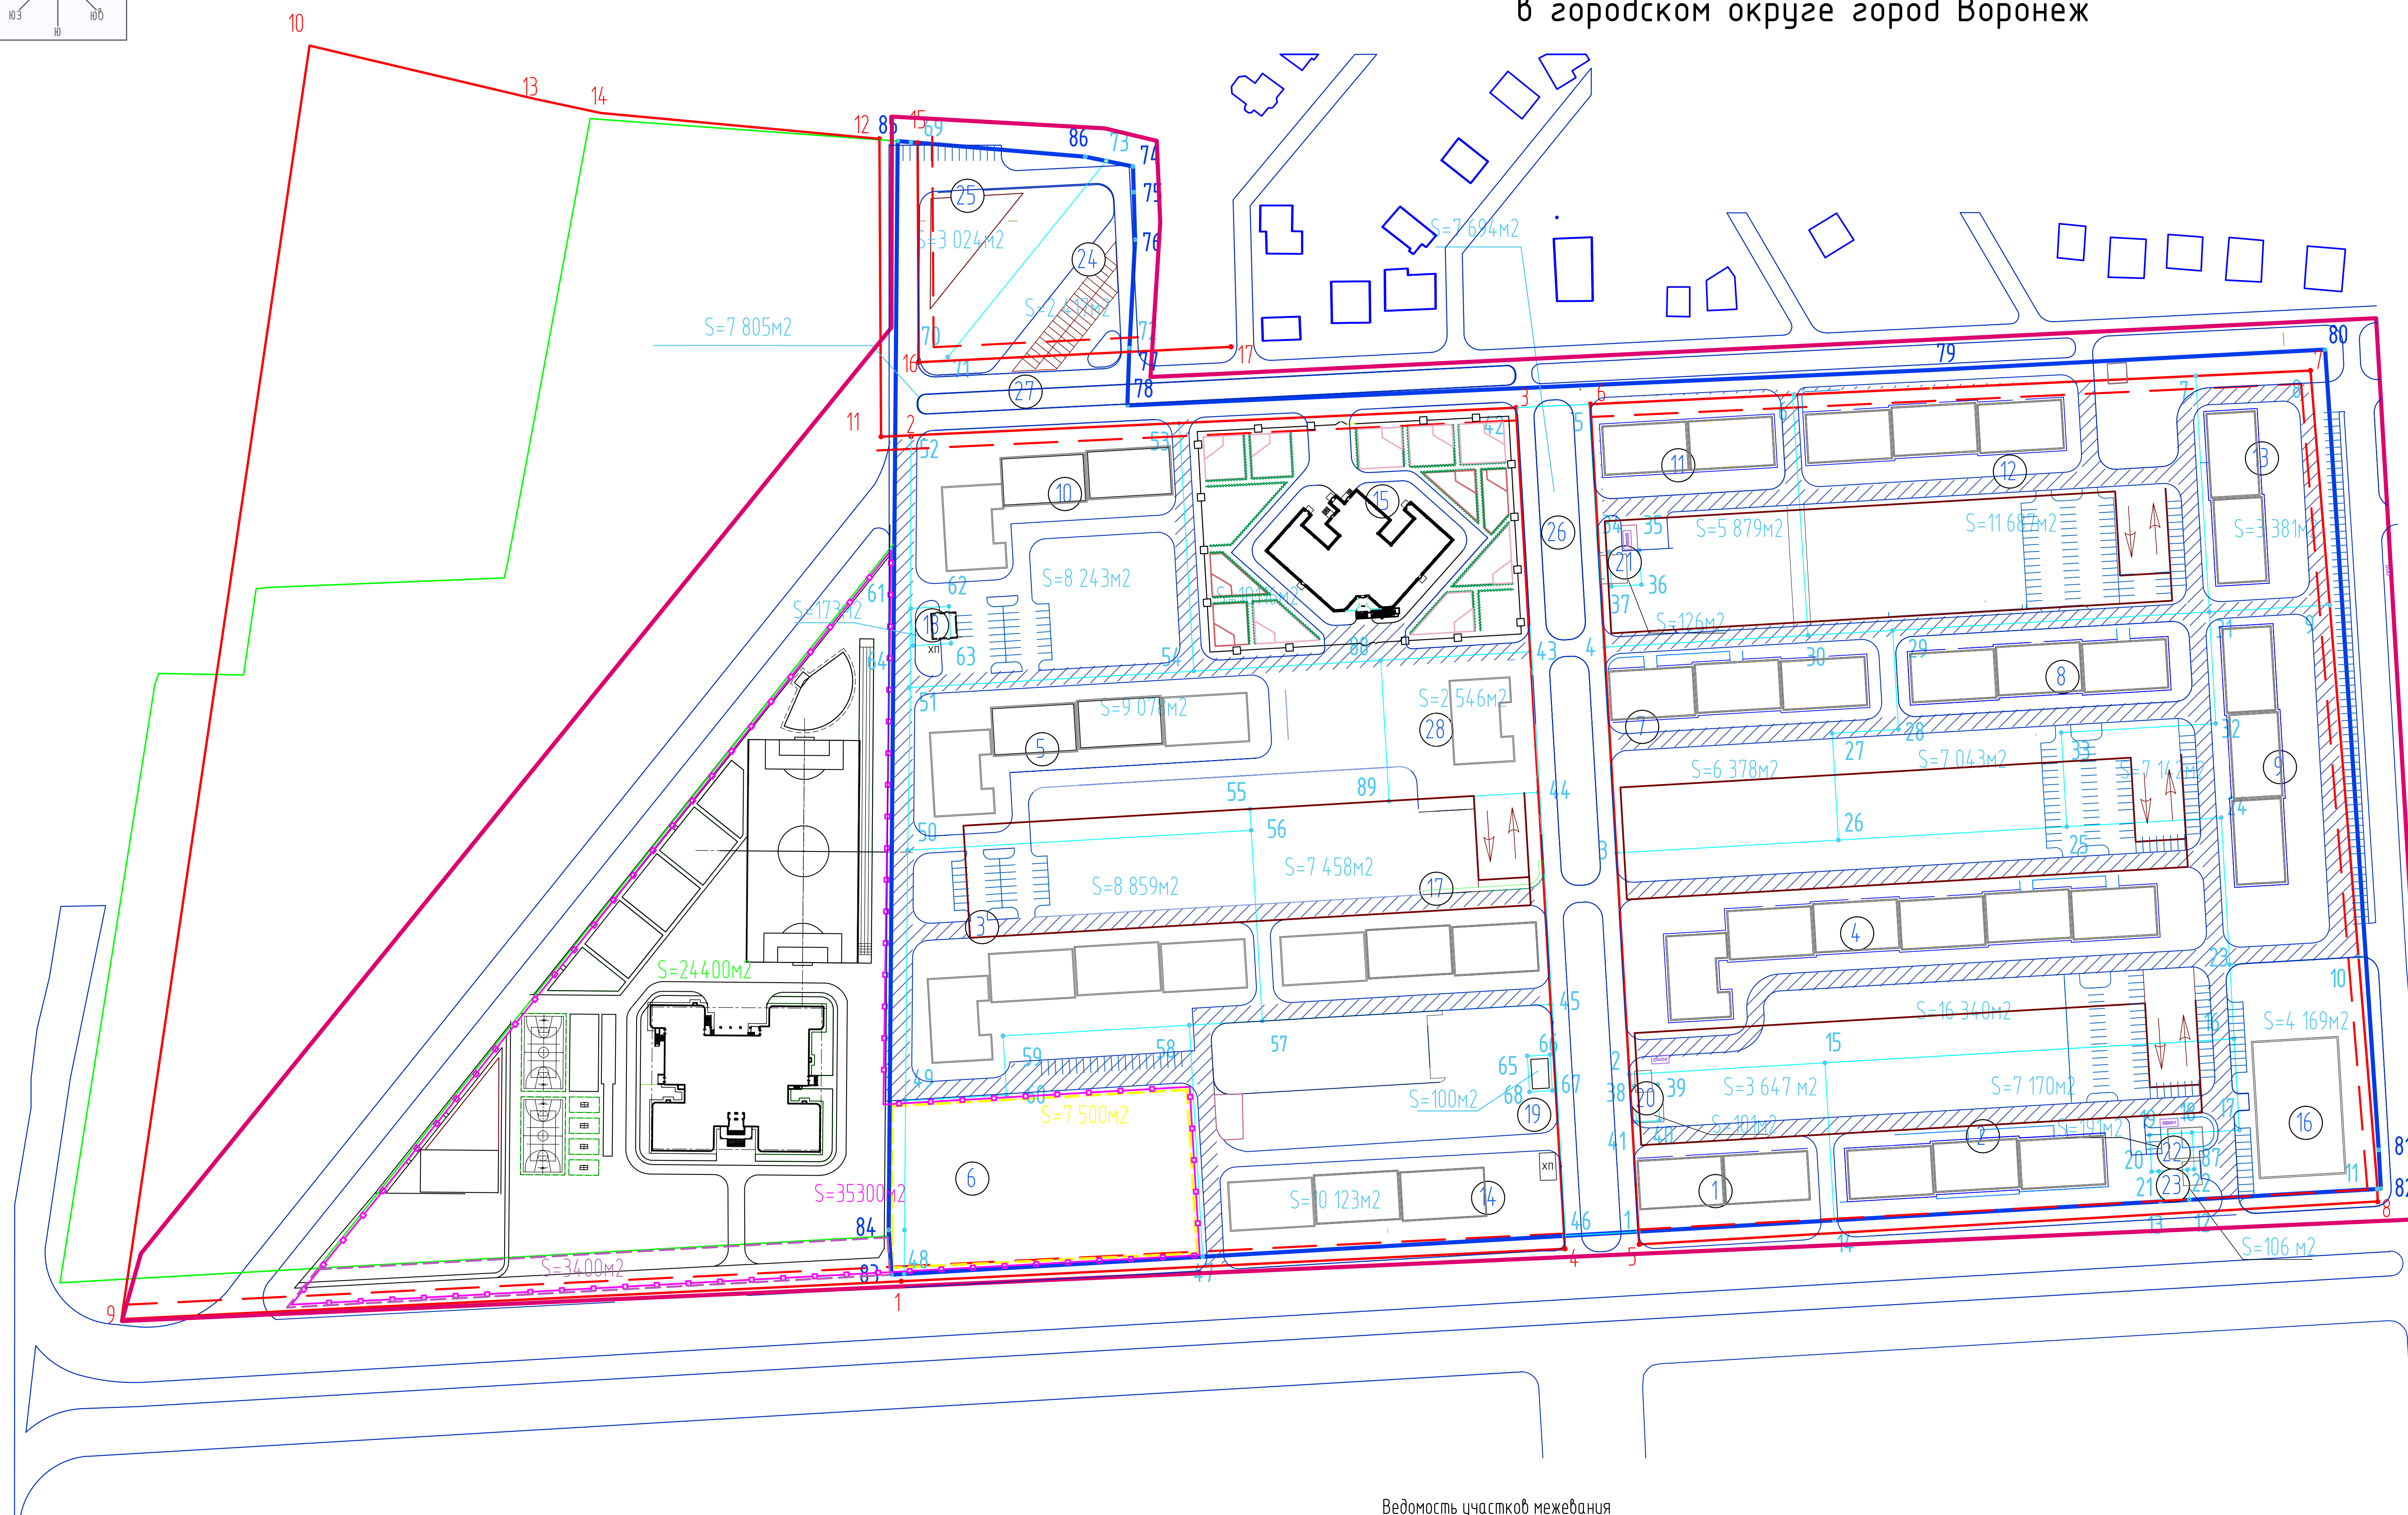


по Московскому проспекту, 142 ш
в городском округе город Воронеж

Приложение №3
к документации по планировке
территории по Московскому
проспекту, 142ш в городском
округе город Воронеж

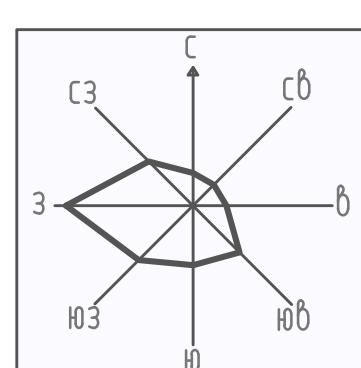

Ведомость участков межевания

№	Вид использования	С участка, кв.м
1	Для размещения многоэтажного жилого дома со встроенными нежилыми помещениями и подземным паркингом	3647
2	Для размещения многоэтажного жилого дома с подземным паркингом	7170
3	Для размещения многоэтажного жилого дома с подземным паркингом	8859
4	Для размещения многоэтажного жилого дома с подземным паркингом	16340
5	Для размещения многоэтажного жилого дома с подземным паркингом	9078
6	Территория, планируемая под размещение школы на 1200 мест	35300
7	Для размещения многоэтажного жилого дома с подземным паркингом	6378
8	Для размещения многоэтажного жилого дома с подземным паркингом	7043
9	Для размещения многоэтажного жилого дома с подземным паркингом	7142
10	Для размещения многоэтажного жилого дома со встроенными депокс садом на 90 мест	8243
11	Для размещения многоэтажного жилого дома со встроенными нежилыми помещениями и подземным паркингом	5879
12	Для размещения многоэтажного жилого дома с подземным паркингом	11681
13	Для размещения многоэтажного жилого дома	3381
14	Для размещения многоэтажного жилого дома со встроенными нежилыми помещениями	10723
15	Для размещения объекта образования (детской образовательной организации)	10116
16	Для размещения зданий коммунального хозяйства (котельной)	4369
17	Для размещения многоэтажного жилого дома	7458
18	Для размещения объектов энергетики (распределительной трансформаторной подстанции)	173
19	Для размещения объектов энергетики (трансформаторной подстанции)	100
20	Для размещения объектов энергетики (трансформаторной подстанции)	101
21	Для размещения объектов энергетики (распределительной трансформаторной подстанции)	126
22	Для размещения объектов энергетики (трансформаторной подстанции)	191
23	Для размещения зданий коммунального хозяйства (подстанция насосная станция)	106
24	Для размещения паркинга для временного хранения автомобилей	2417
25	Для размещения учреждения здравоохранения	3024
26	Для размещения пешеходных улиц и дорог, парковых дорог, проездов, велосипедных дорожек	7694
27	Для размещения автомобильных дорог	7805
28	Для размещения многоэтажного жилого дома	2546

Границы

	Проектируемого участка
	Расчетной территории
	Красные линии
	Границы земельных участков
	Номера точек красных линий
	Номера точек границ земельных участков
	Номера участков межевания
	Линия отступа от красных линий
	Территория, на которую предполагается установить право ограниченного пользования, для обеспечения пожарных проездов и подъездов к ОКС
	Территория, предначиненная для размещения школы на 1200 мест, площадью 3,53 Га
	Часть территории публично-правовых образований, планируемая под размещение школы
	Территория, планируемая под размещение школы на 1200 мест

Ведомость координат межевания первого квартала			Ведомость координат межевания второго квартала		
№ точки	X	Y	№ точки	X	Y
1	814.179	-1233.79	42	842.936	-1276.58
2	8196.75	-1236.99	43	834.424	-1271.62
3	8274.02	-1244.18	44	8295.16	-1268.77
4	8345.80	-1245.67	45	8221.28	-1264.46
5	8430.57	-1250.60	46	8140.41	-1259.76
6	8433.88	-1179.58	47	8133.18	-1385.87
7	8440.42	-1039.42	48	8127.17	-1490.05
8	8442.29	-999.32	49	8187.55	-1489.54
9	8360.52	-992.70	50	8274.94	-1488.82
10	8237.69	-982.76	51	8331.64	-1488.35
11	8156.78	-976.21	52	8419.52	-1487.62
12	8153.01	-1041.61	53	8423.88	-1394.06
13	8152.43	-1051.67	54	8337.43	-1389.01
14	8145.87	-1165.53	55	8289.31	-1369.38
15	8200.82	-1168.75	56	8281.92	-1368.96
16	8209.13	-1026.02	57	8254.43	-1365.06
17	8177.31	-1024.16	58	8213.93	-1390.53
18	8176.44	-1040.66	59	8210.17	-1455.52
19	8175.60	-1055.53	60	8189.60	-1454.33
20	8162.81	-1054.78	61	8359.30	-1487.72
21	8162.95	-1052.29	62	8360.07	-1474.41
22	8163.53	-1042.24	63	8347.09	-1473.66
23	8235.08	-1027.52	64	8346.32	-1486.98
24	8286.30	-1030.50	65	8200.35	-1274.56
25	8283.16	-1084.40	66	8200.81	-1266.57
26	8278.52	-1164.07	67	8188.33	-1265.84
27	8315.76	-1166.24	68	8187.87	-1273.83
28	8317.10	-1143.10	69	8521.96	-1487.62
29	8351.65	-1145.11	70	8446.37	-1487.62
30	8349.92	-1174.70	71	8447.01	-1474.75
31	8358.08	-1034.66	72	8450.12	-1411.44
32	8319.14	-1032.39	73	8515.42	-1419.52
33	8316.00	-1086.31	74	8513.50	-1410.18
34	8378.98	-1243.96	75	8504.51	-1409.91
35	8379.59	-1233.46	76	8487.93	-1409.43
36	8367.59	-1232.76	77	8448.08	-1411.55
37	8366.99	-1243.26	78	8430.14	-1412.17
38	8192.66	-1235.25	79	8442.47	-1132.06
39	8193.12	-1227.14	80	8449.63	-994.26
40	8180.64	-1226.44	81	8170.41	-975.53
41	8180.19	-1234.52	82	8156.86	-974.82
74	8513.50	-1410.18	83	8126.92	-1494.44
75	8504.51	-1409.91	84	8142.51	-1495.44
76	8487.93	-1409.43	85	8522.34	-1492.29
77	8448.08	-1411.55	86	8516.91	-1426.80
78	8430.14	-1412.17	88	8341.22	-1323.71
79	8442.47	-1132.06	89	8292.13	-1320.85

Координаты точек красных линий

NN TDHW	X	Y
1	8122.52	-1490.08
2	8419.52	-1487.62
3	8429.36	-1276.58
4	8135.94	-1259.50
5	8137.45	-1233.54
6	8430.57	-1250.60
7	8442.29	-999.32
8	8152.45	-975.86
9	8106.74	-1761.20
10	8556.43	-1690.55
11	8419.52	-1503.09
12	8524.43	-1503.09
13	8538.64	-1620.52
14	8533.70	-1597.50
15	8524.43	-1487.62
16	8446.37	-1487.62
17	8451.74	-1378.70

Исполняющий обязанности руководителя управления
главного архитектора городского округа

С.М.Огнева

						ПП	Документация по планировке территории по Московскому проспекту, 142 ш в городском округе г. Воронеж		
Изм.	Колуч	Лист	Идок.	Подпись	Дата	Чертеж межевания территории	стадия	лист	листоб
Разработал	Михайлова						ПП		
Проверил	Володин								
ГИП	Попов								
						М 1:2000	000"Эксклюзив-Бюро"		