

Чертеж планировки территории

участка линейного объекта для проектирования и строительства кабельной линии электропередачи 6 кВ от РП по пр-кту Московский, 129/1 до земельного участка по ул.Затворовского, 1 в городском округе город Воронеж М 1:2000

Приложение №2 к документам по планировке территории участка линейного объекта для проектирования и строительства кабельной линии электропередачи 6 кВ от РП по пр-кту Московский, 129/1 до земельного участка по ул. Затворовского, 1 в городском округе город Воронеж

Условные обозначения

- граница планируемой территории, под проектирование

— красные линии

— границы ранее учтенных земельных участков, стоящих на государственном кадастровом учете

— границы кадастровых кварталов

— существующий электрический кабель 1 кв, 6 кв, 10 кв

— существующая ливневая канализация

— существующие напорная и самотечная бытовые канализации

— существующий водопровод

— существующий кабель связи

— существующий газопровод высокого давления

— проектируемый электрический кабель 6 кВ
- ① — номера земельных участков по экспликации

:281 — номера земельных участков, стоящих на государственном кадастровом учете

— дороги, улицы, проезды

— охранный зона кабеля 6 кВ


— проектируемые красные линии, обозначающие границы территории, занятой линейным объектом

Ведомость земельных участков

№ п/п	Кадастровый номер	Адрес	Площадь земельного участка, кв. м	Разрешенное использование
1	36:34:0203011:1	пр-кт Московский, 129	16400	Технологический центр
2	36:34:0000000:7093	ул. Шишкова, 152.А	142436	для проектирования и строительства объекта - реконструкции ул. Шишкова (от Московского проспекта до ул.45 стрелковой дивизии) с устройством секторов от ул.Шишкова до жилого массива "Олимпийский 18" и от ул.Шишкова до жилого массива "Олимпийский 1"
4	36:34:0602001:21317	ул. Затворовского, 1	24401	многоэтажная жилая застройка (высотная застройка)
5	36:34:0203011:44		5	ВОЛС
6	36:34:0203011:43		5	ВОЛС
7	36:34:0203011:42		5	ВОЛС
8	36:34:0203011:41		5	ВОЛС

Ведомость координат проектируемых красных линий

№п/п	X	Y	№п/п	X	Y

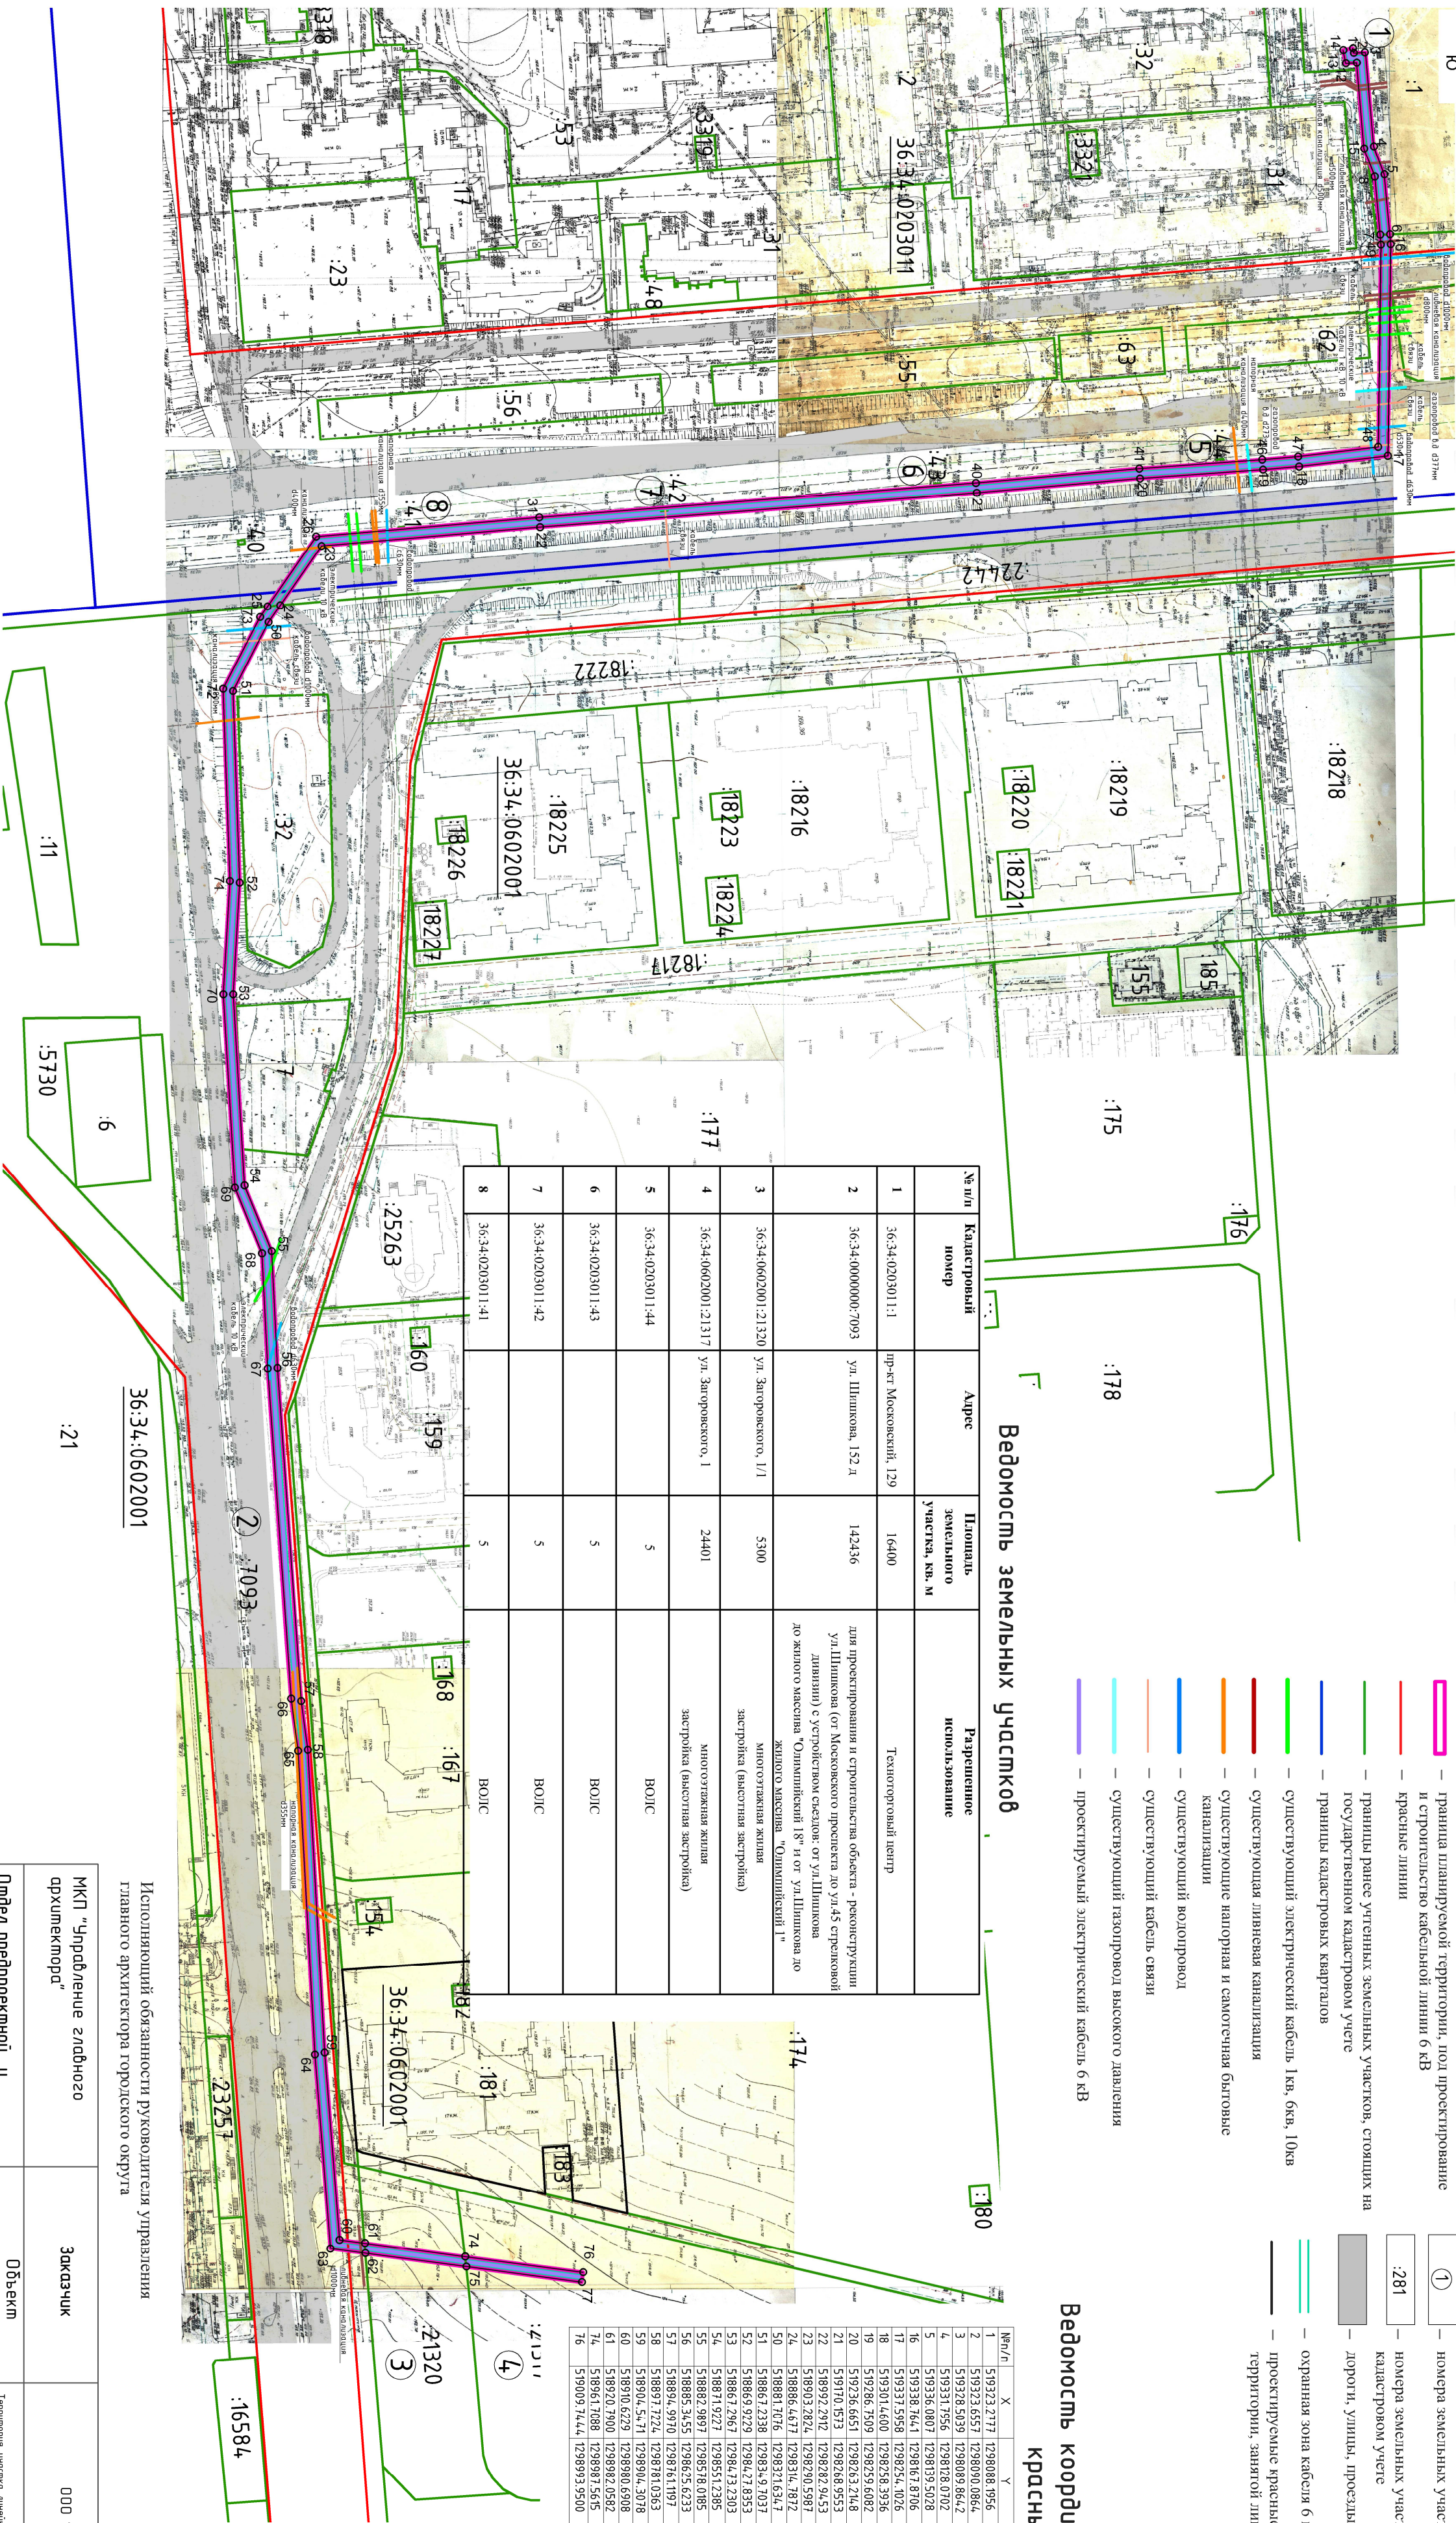

Директор	Шамкина Ю.В.		
Зам Директора	Головина О.В.		
Начальник отдела	Гончарова О.В.		
Архитектор	Гошко И.А.		
Чертеж планировки территории М 1:2000			